
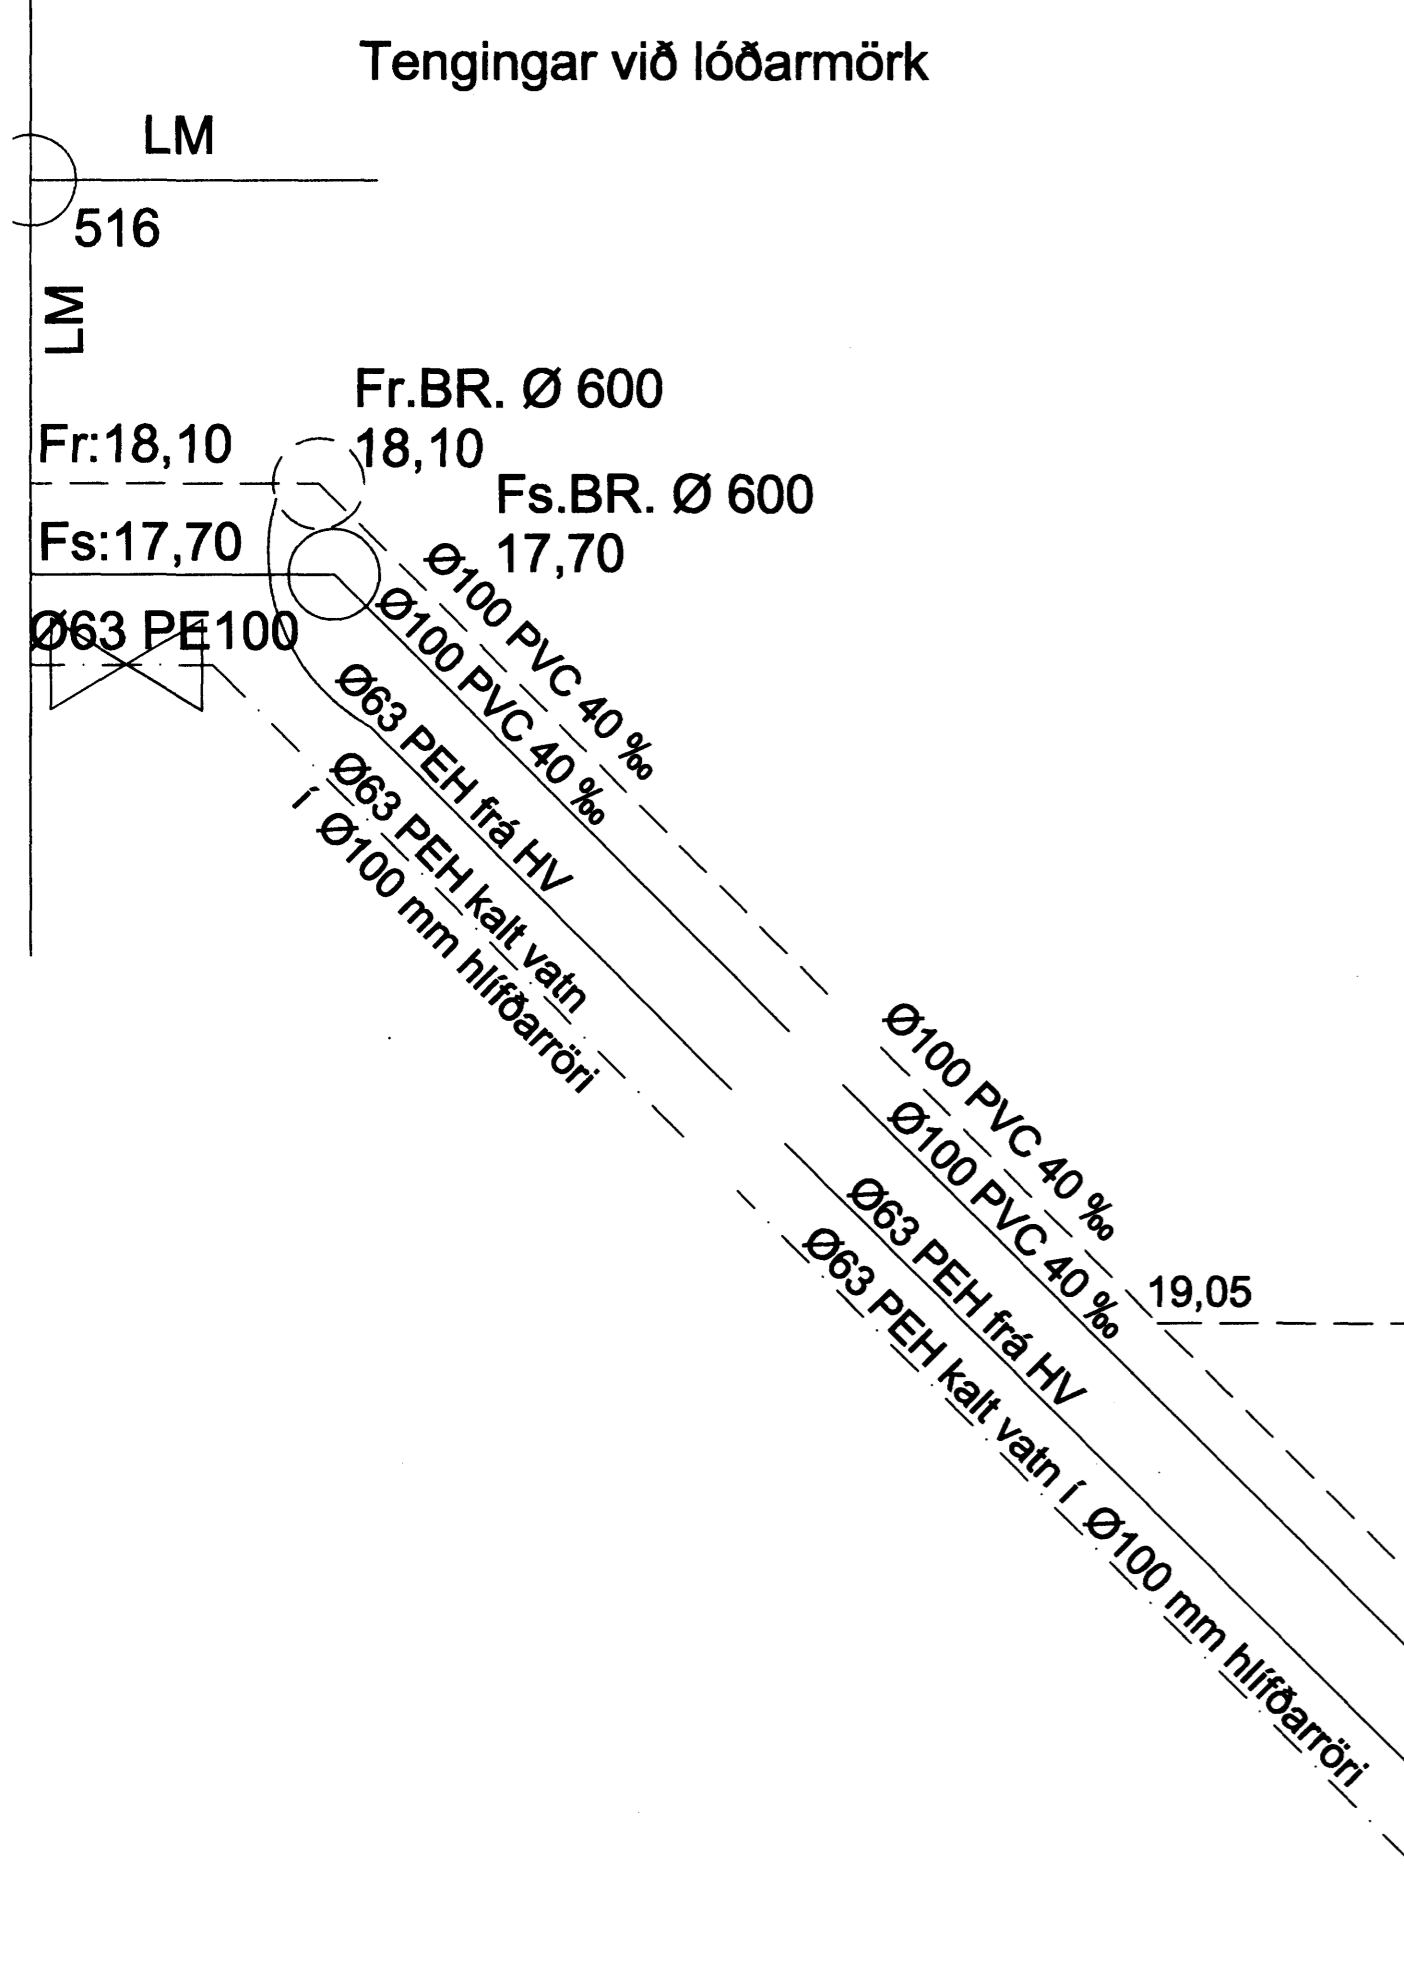


Samþykkt þann
07 APR. 2008
Byggingarfulltrúinn í Hafnarfirði
F.h. Hröfður S. Gunnlaugsson

NORÐURHELLA 11 HAFNARFIRÐI
FRÁRENNSLISLAGNIR 1. HÆÐAR OG LAGNIR Í JÖRD
GRUNNMYND 1 : 50

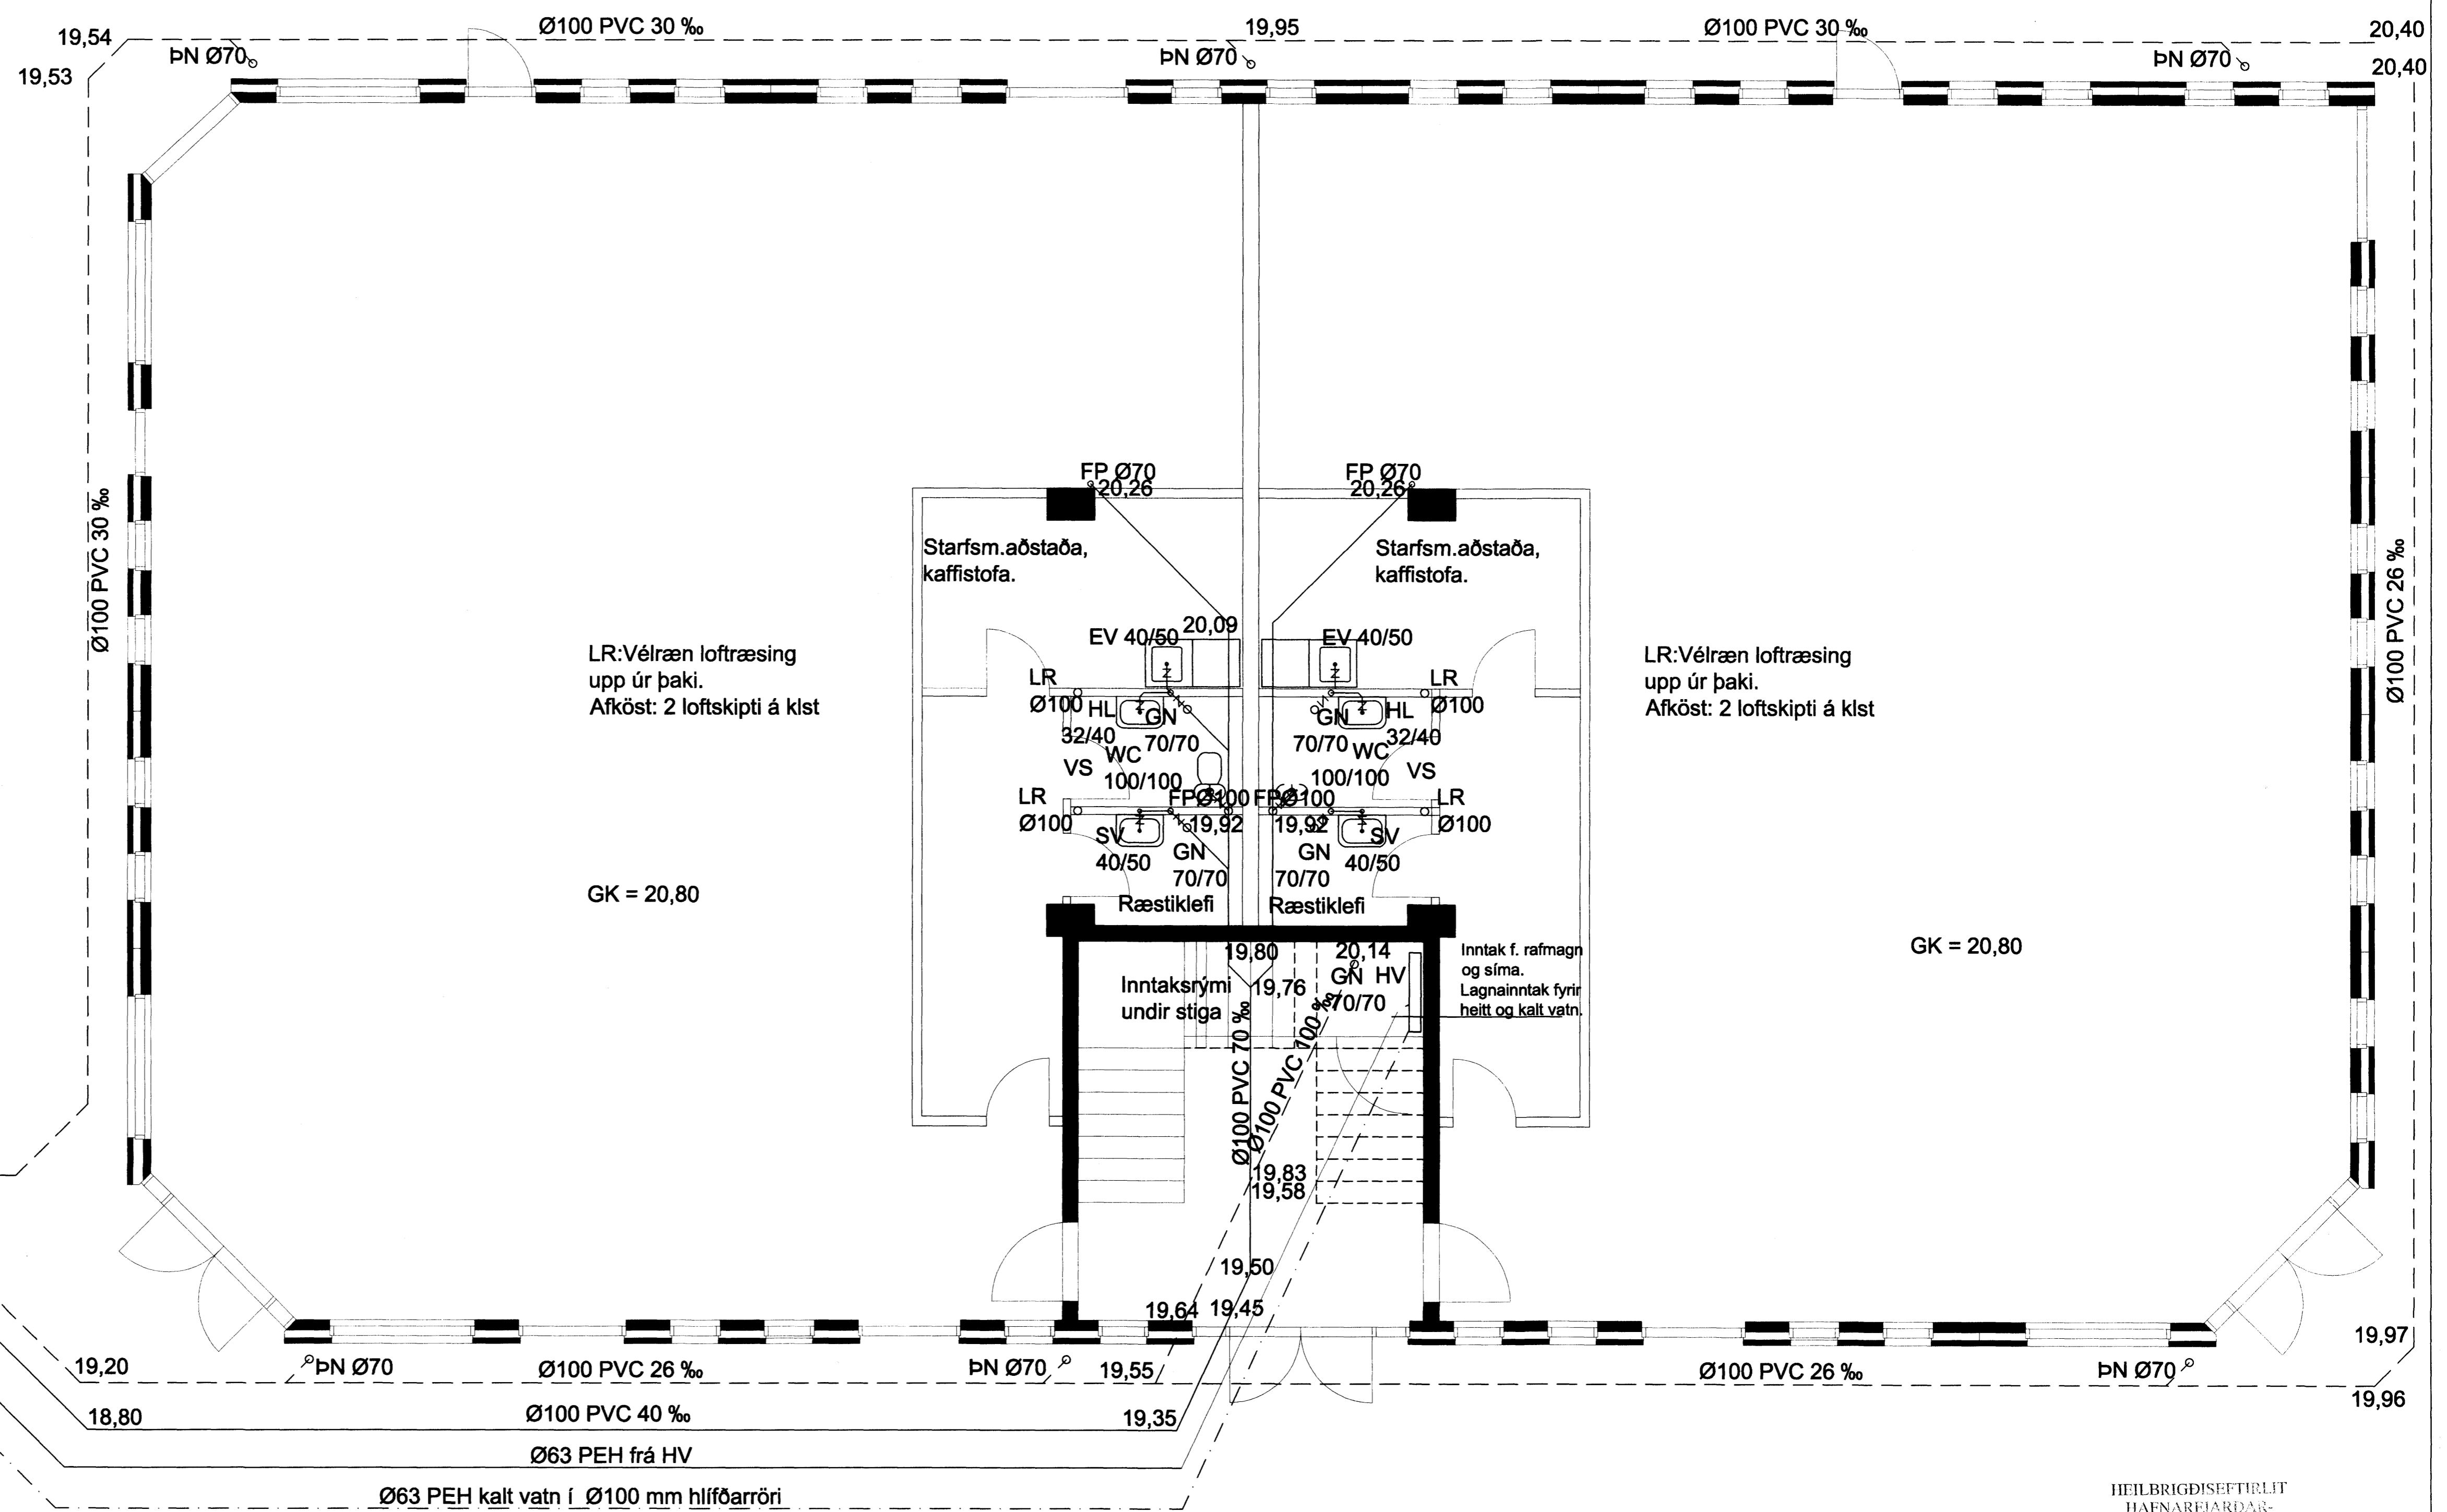

Við hönnun byggingarinnar er ekki gert ráð fyrir að þar fari fram starfsemi, sem þarfnastr mengunarvarna í fráveitu. Komi til slíkrar starfsemi í húsnæðinu verði búnaði í samræmi við það komið fyrir í samráði við Heilbrigðiseftirlit Hafnarjarðar- og Kópavogssvæðis.
Gerð, umfang og staðsetning búnaðarins fer eftir því hver starfsemi er.

HEILBRIGÐISEFTIRLIT
HAFNARJARÐAR-
OG KÓPAVOGSSVÆÐIS
Gagnatogi 7 - 2H Garðabær
15.01.2008
GtE

VERKFRÆÐISTOFA HALLDÓRS HANNESSONAR S.5654355
GUNNARSSUNDI 10 HAFNARFIRÐI

Norðurhella 11 Hafnarfirði
Frárennslislagirnir.
Grunnmynd 1. hæðar og lagnir í jörð.

Mikr.	1:50
Reiknað	HH
Telknað	HH
Kl. hönnuðar:	141139-2159
Breytt:	

Verk: Norðurhella 11 Telkn.nr.: 2.01 Dags.: 12. jan. 2008