




Samþykkt þann
 02 APR. 2008
 Byggingartulltrúinn í Hafnarfirði
 F.h. Hrólfur S. Gunnlaugsson

Skýringar
 ATH. Kvöð er um lagnir milli
 Dalshraun 3 og 5 en ekki alla leið.

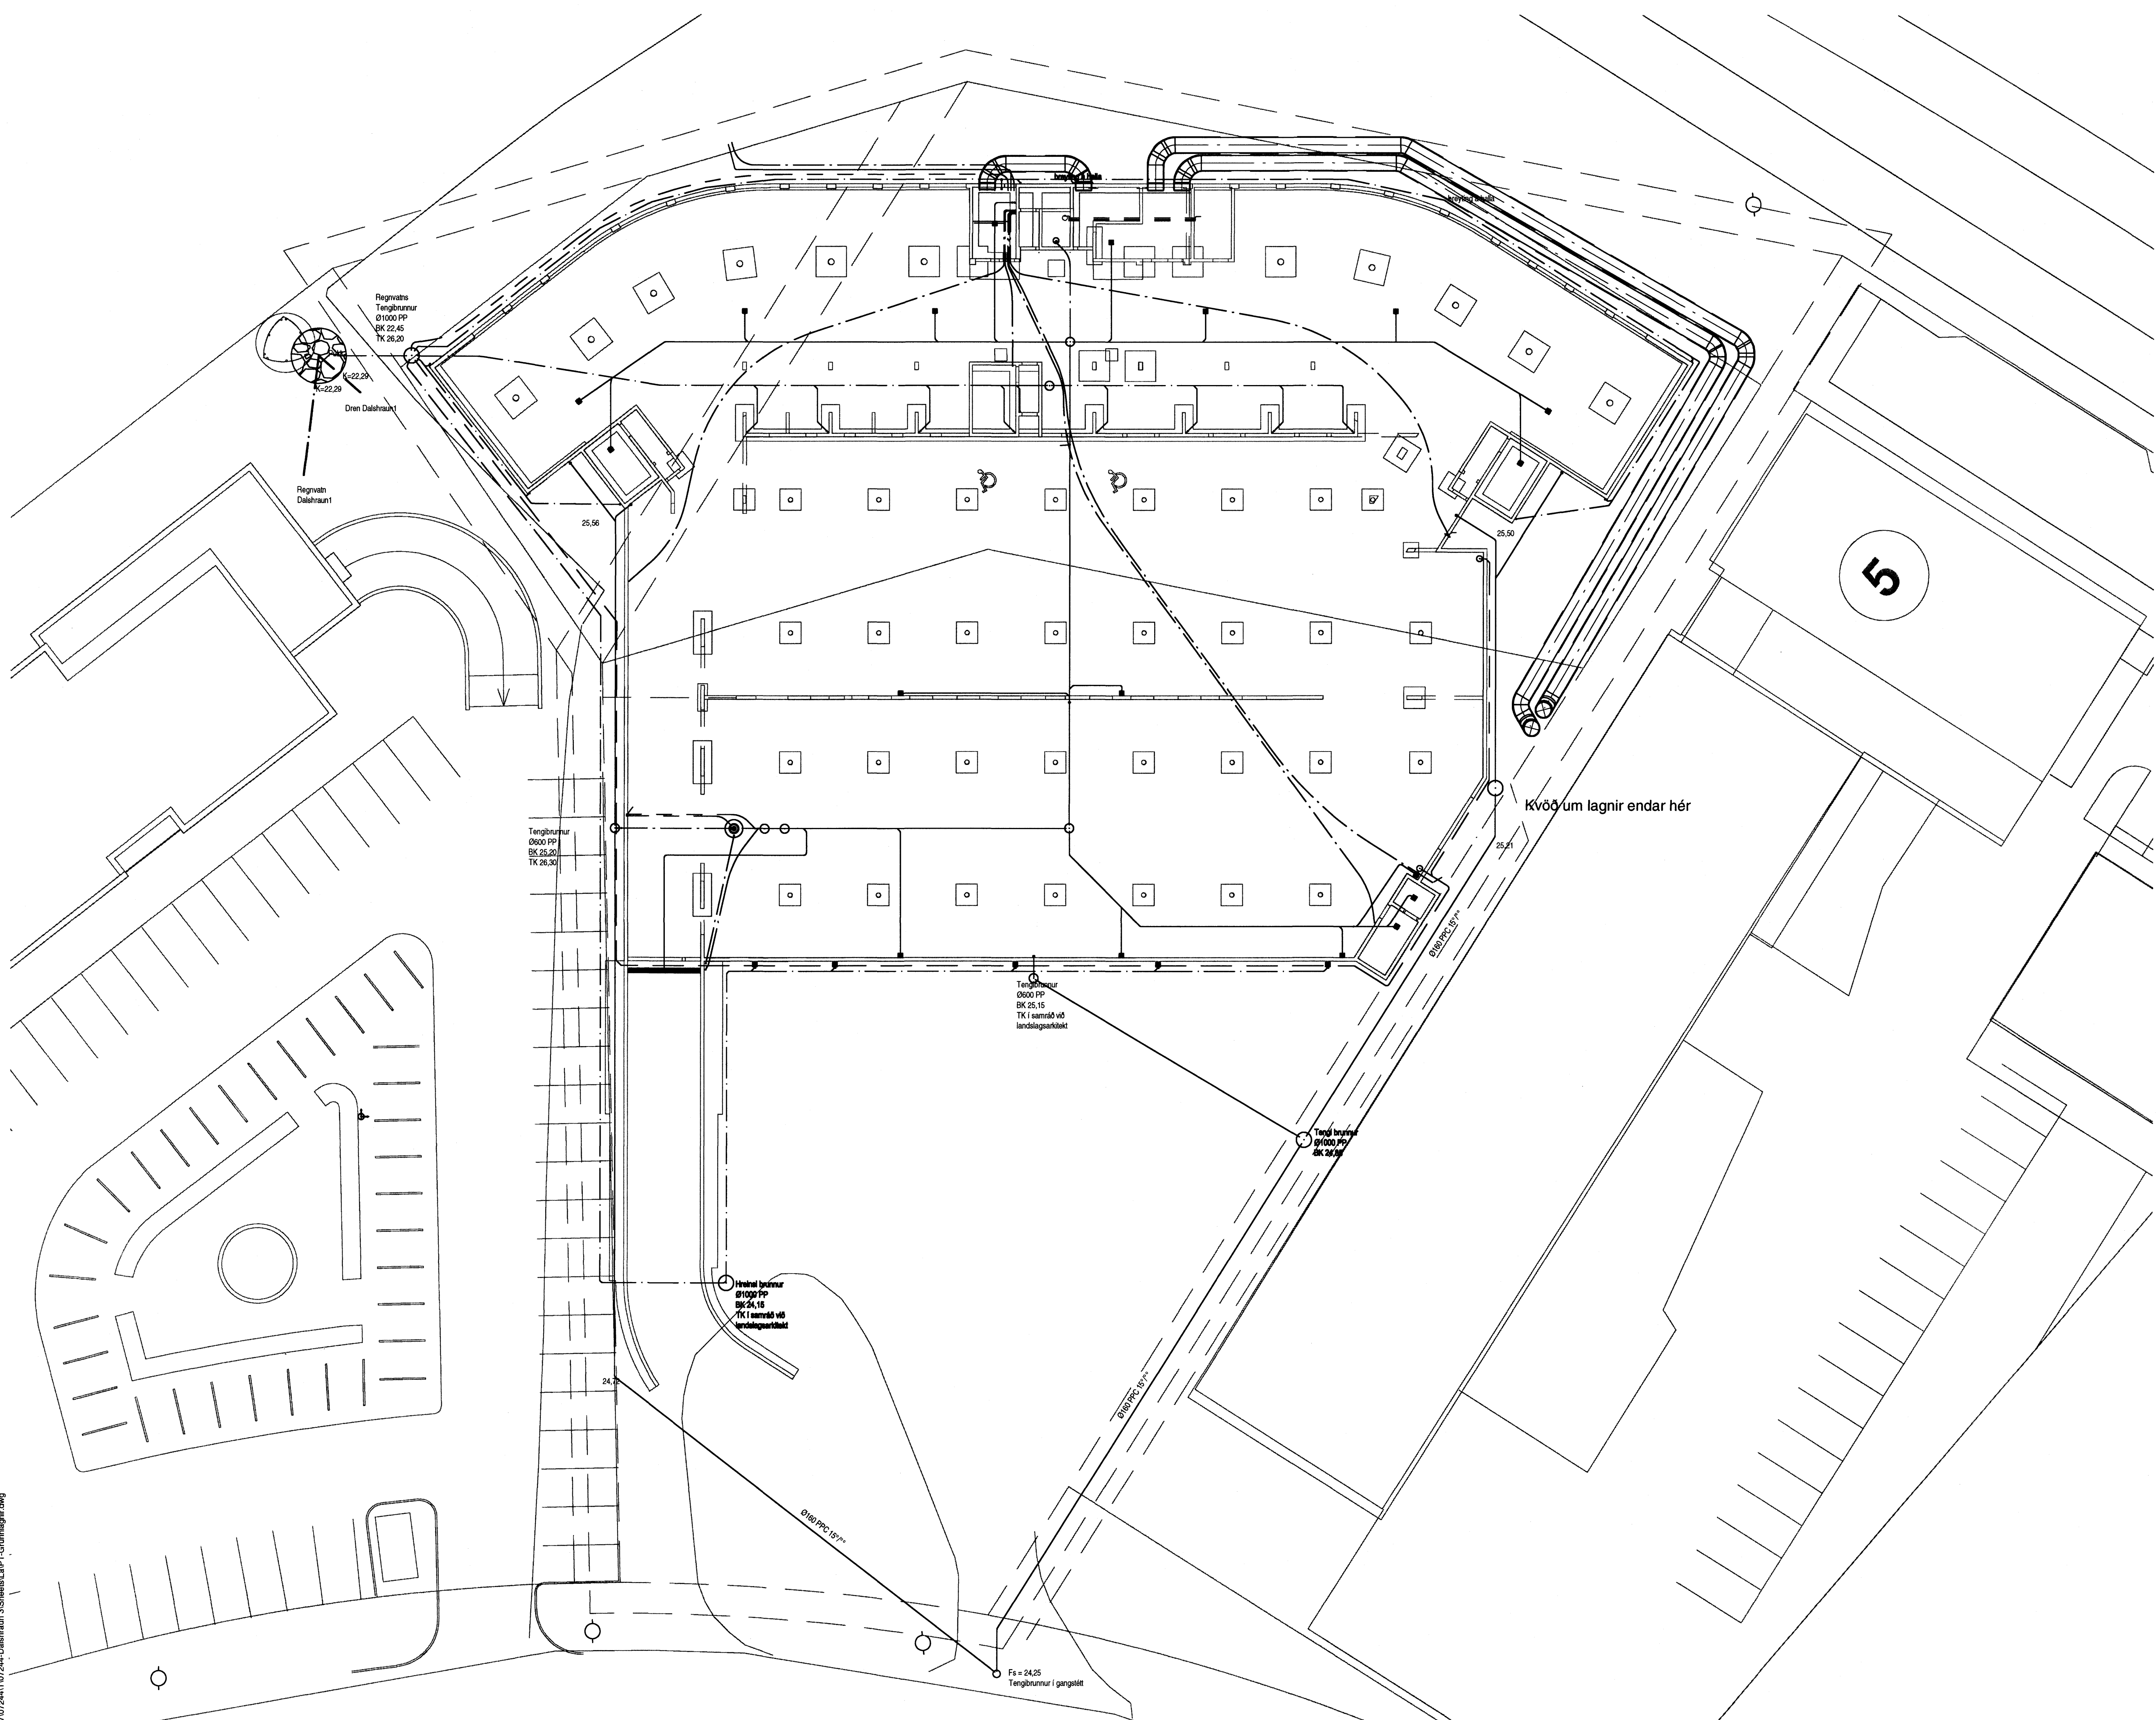

ÚTI INNI
 ARKITEKTAR
 Jón Þór Þorvaldsson Aí, FSSA
 Kl. 021256 7579

DALSHRAUN 3

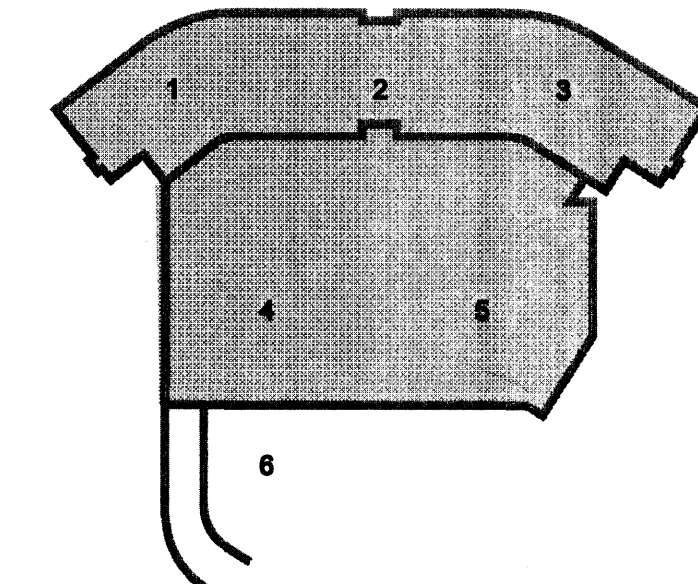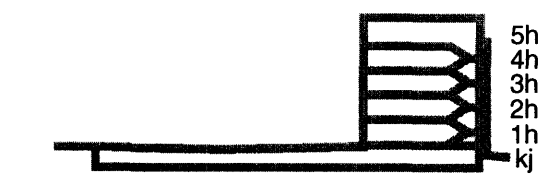

A 14.02.08 Blatt við lögnum vlotfræsingar
 Útg. Dags. Skýring

VSB

VERKFRÆÐISTOFA

BÆJARHRAUN 20 • 220 HAFNARFJÓRDUR • KENNIT. 710796-2899
 vsb@vsb.is • Sími 585 8600 • Fax 585 8610 • www.vsb.is

Áritun sérhönnuðar
 Sveinn Aki Sværnisson
 Kl. 230855 5609 • aki@vsb.is

VERKHEIÐ
 DALSHRAUN 3
 HAFNARFIRÐI

Verkhúsið
 Lagnir
 Grunnlagning
 Yfirlits og afstöðumynd

| Hannað | Teiknað | Yfirlitað | Kvarði | Síða |
|------------|----------|-----------|--------|------|
| RJK | RJK | SAS | 1:200 | / A1 |
| Dags. | Verkefni | Teikning | Útgáfa | |
| 01.02.2008 | 07244 | P1 -10 | A | |

V:\2007\07244\107244-Dalshraun 3\Sheet\A1.P1-Grunnlagning.dwg