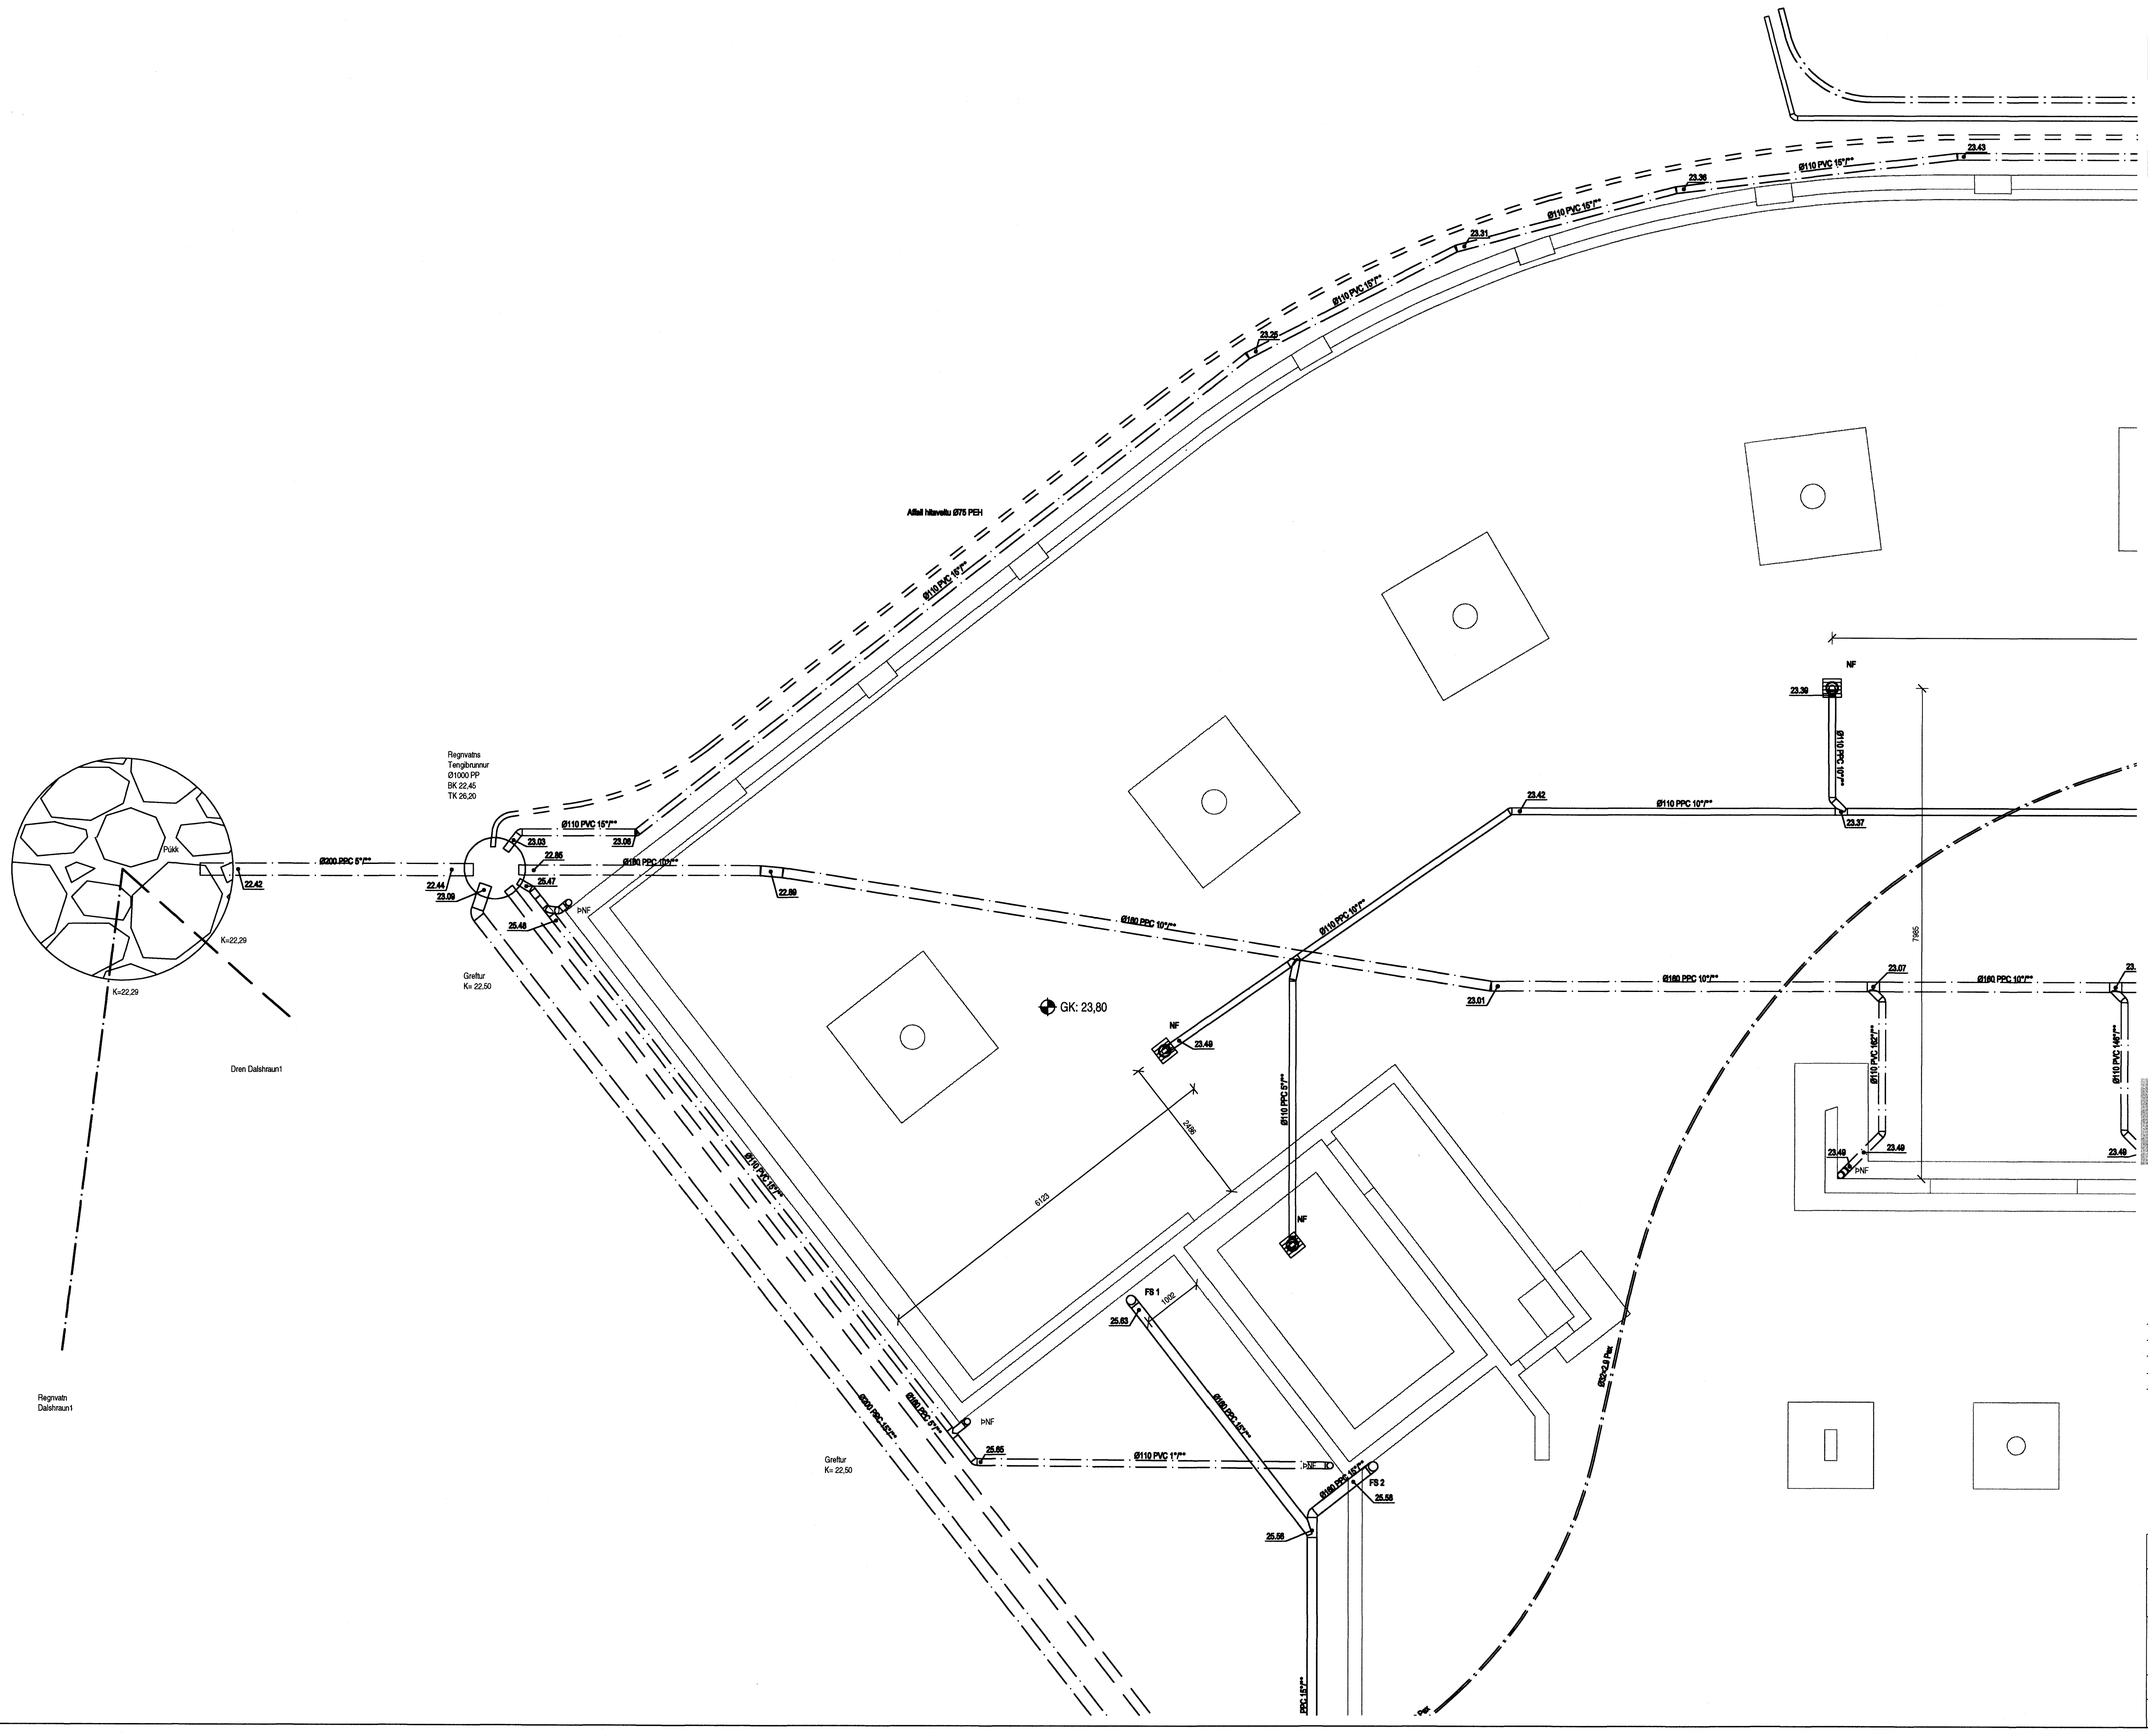
Ø110 PVC 15°/**
23.43
23.36
23.31
23.26
Afleiðl hitaveitu Ø75 PEH
Regnvatns
Tengibrunnur
Ø1000 PP
BK 22,45
TK 26,20
Ø200 PPC 5°/**
Ø160 PPC 10°/**
Ø110 PPC 10°/**
Ø110 PPC 15°/**
Ø110 PPC 14°/**
Ø110 PPC 67°/**
Ø110 PPC 67°/**
Ø110 PVC 17°/**
Ø160 PPC 15°/**
Ø160 PPC 15°/**
Ø160 PPC 15