
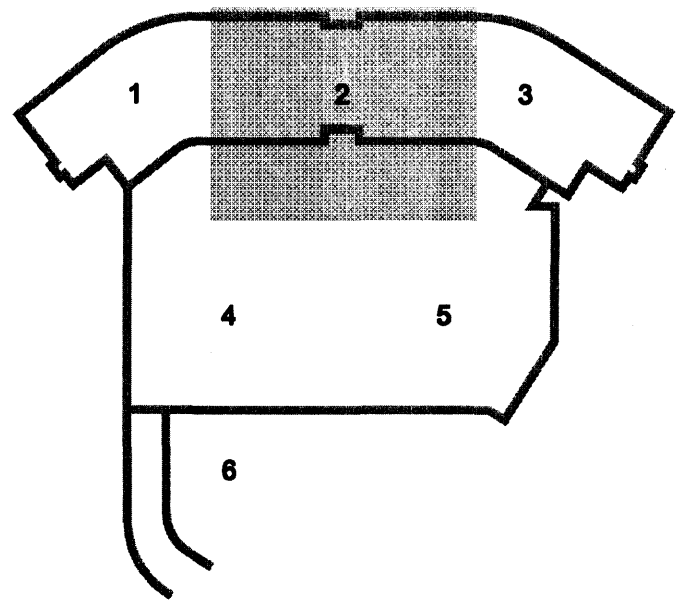


Samþykkt þann  
 02 APR. 2008  
 Byggingarfulltrúinn í Hafnarfirði/  
 F.h. Hrölfur S. Gunnlaugsson


**Skýringar**  
 20x2,0 PEX gólfhitalagnir  
 Sjá einnig P000

ÚTI INNI  
 ARKITEKTAR  
 Jón Þór Þorvaldsson AÍ, FSSA  
 Kt. 021256 7579

DALSHRAUN 3

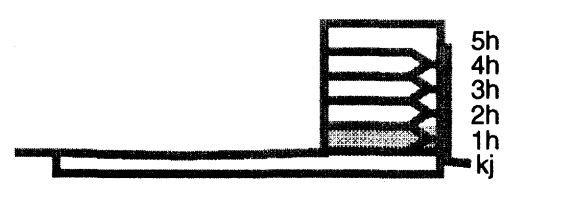

Snið í gólfhitalagnir í milliþötu 1:10

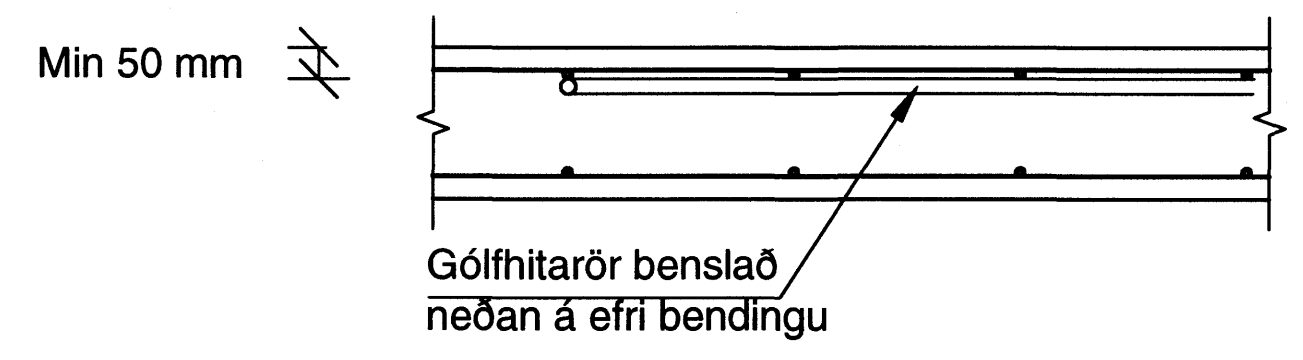

Útg. Dags. Skýring Hannað/Yfirlit

**VSB**

VERKFRÆÐISTOFA

BÆJARHRAUN 20 • 220 HAFNARFJÖRDUR • KENNIT. 710796-2899  
 vsb@vsb.is • Sími 585 8600 • Fax 585 8610 • www.vsb.is

Áritun sérhönnuðar Sveinn Aronssonar Kt. 230852800 • sk@vsb.is

Verkefni DALSHRAUN 3 HAFNARFIRÐI

Verkhúti Lagnir Gólfhitil 1.hæð Grunnmynd 2

Hannað	Teiknað	Yfirferð	Kvarð	Síða
RJK	RJK	SÁS	1:50	/ A1
Dags.	Verkefni	Teikning	Útgáfa	
14.02.2008	07244	P4 012	-	

V:\0007\07244\1\07244-Dalshraun 3\ShveitLA.P4\_1.hæð.dwg