


Samþykkt þann
02 APR 2008
Byggingarfulltrúinn í Hafnarfirði
F.Þ. Hrólfur S. Gunnlaugsson

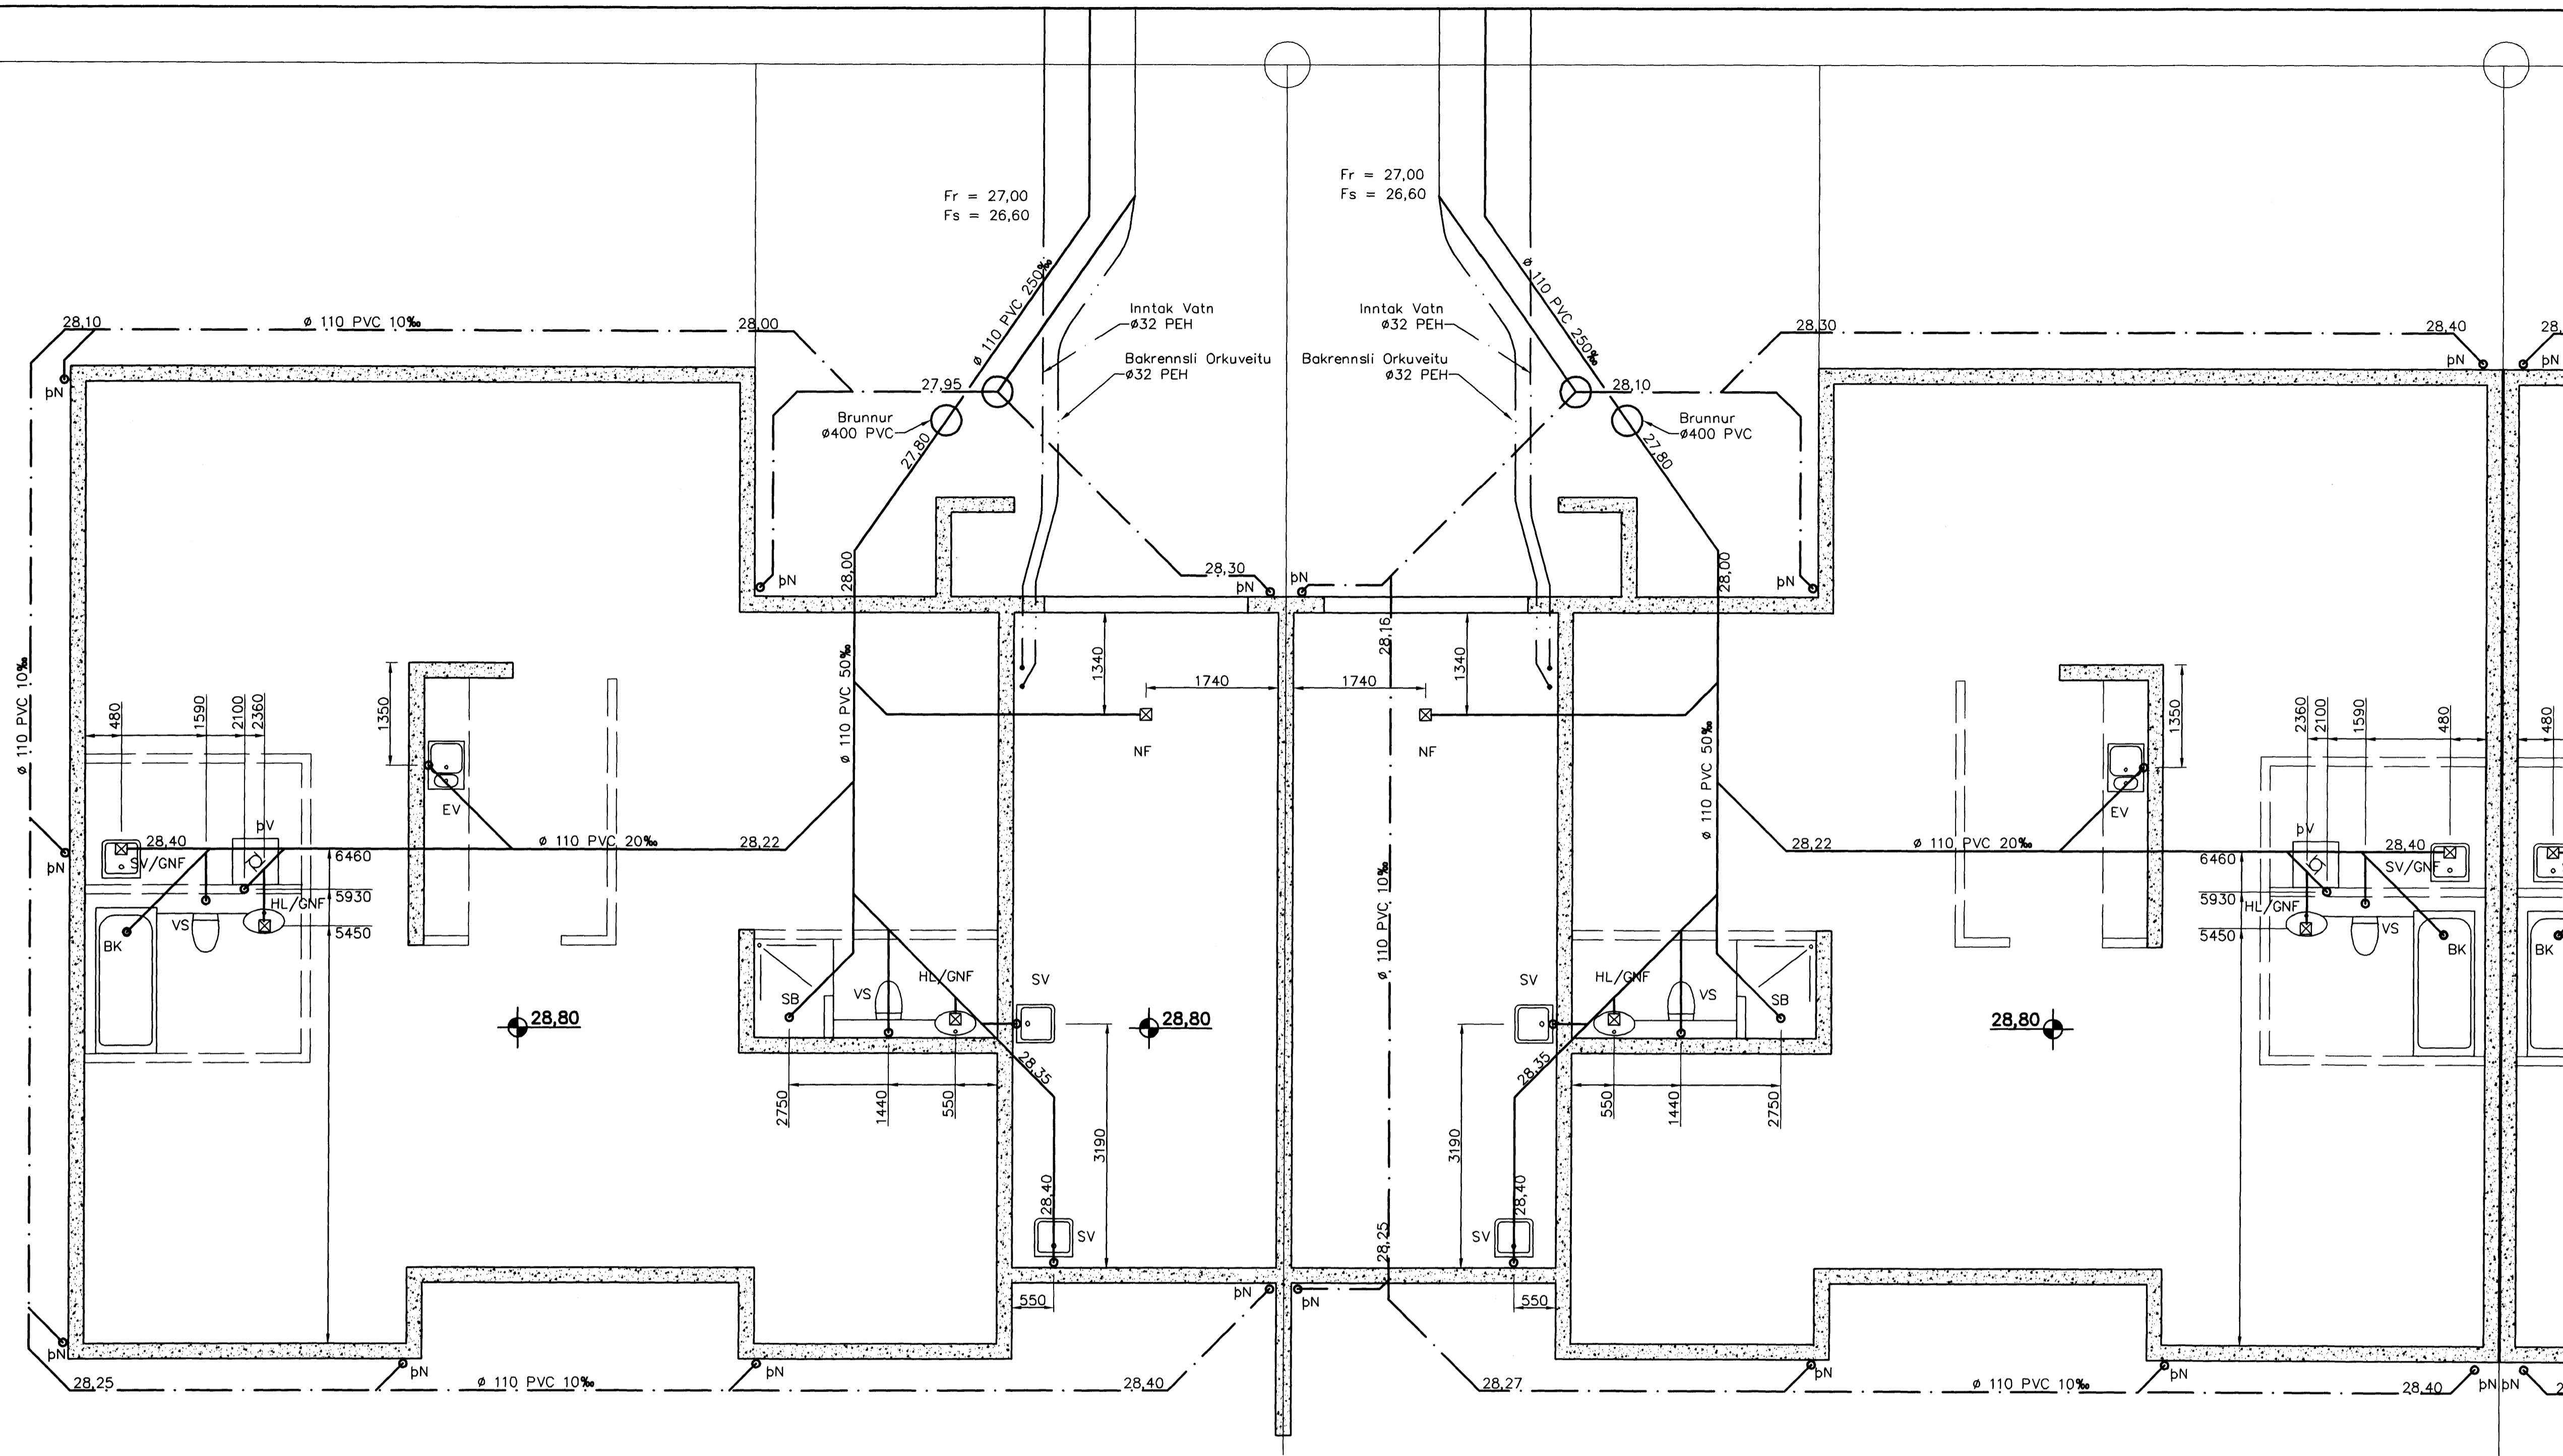

Grunnlagnir 1:50


- VS Vatnsalarni
- HL Handlaug
- BK Baðkar
- SB Steypibað
- EV Eldúsvaskur
- pV Þvottavél
- SV Skolvaskur
- GNF Gegnumstreymisniðurfall
- NF Niðurfall
- FP Fallþýpa
- pN Þakniðurfall

Tákn fyrir lagnir

- Skolplögn _____
- Regnvatnslögn _____
- Jarðvatnslögn _____
- Jarðvatns+Regnvatnslögn _____
- Neyslavatn _____
- Bakrennsli Hitaveitu _____

SKÝRINGAR

Fráveitulagnir undir botnplötu og utan með húsi skulu vera gr PVC.
Grafa skal fyrir lögnum í fullþjappað fyllingaeefni.
Undir og umhverfis rörin skal vera minnst 150 mm sandlag. Lagnir skulu liggja á beignum ekki á máttum.
Skeyta skal rör með þar til gerðum þéttihringjum.
Þess skal gett að rör geti þanist eðlilega.

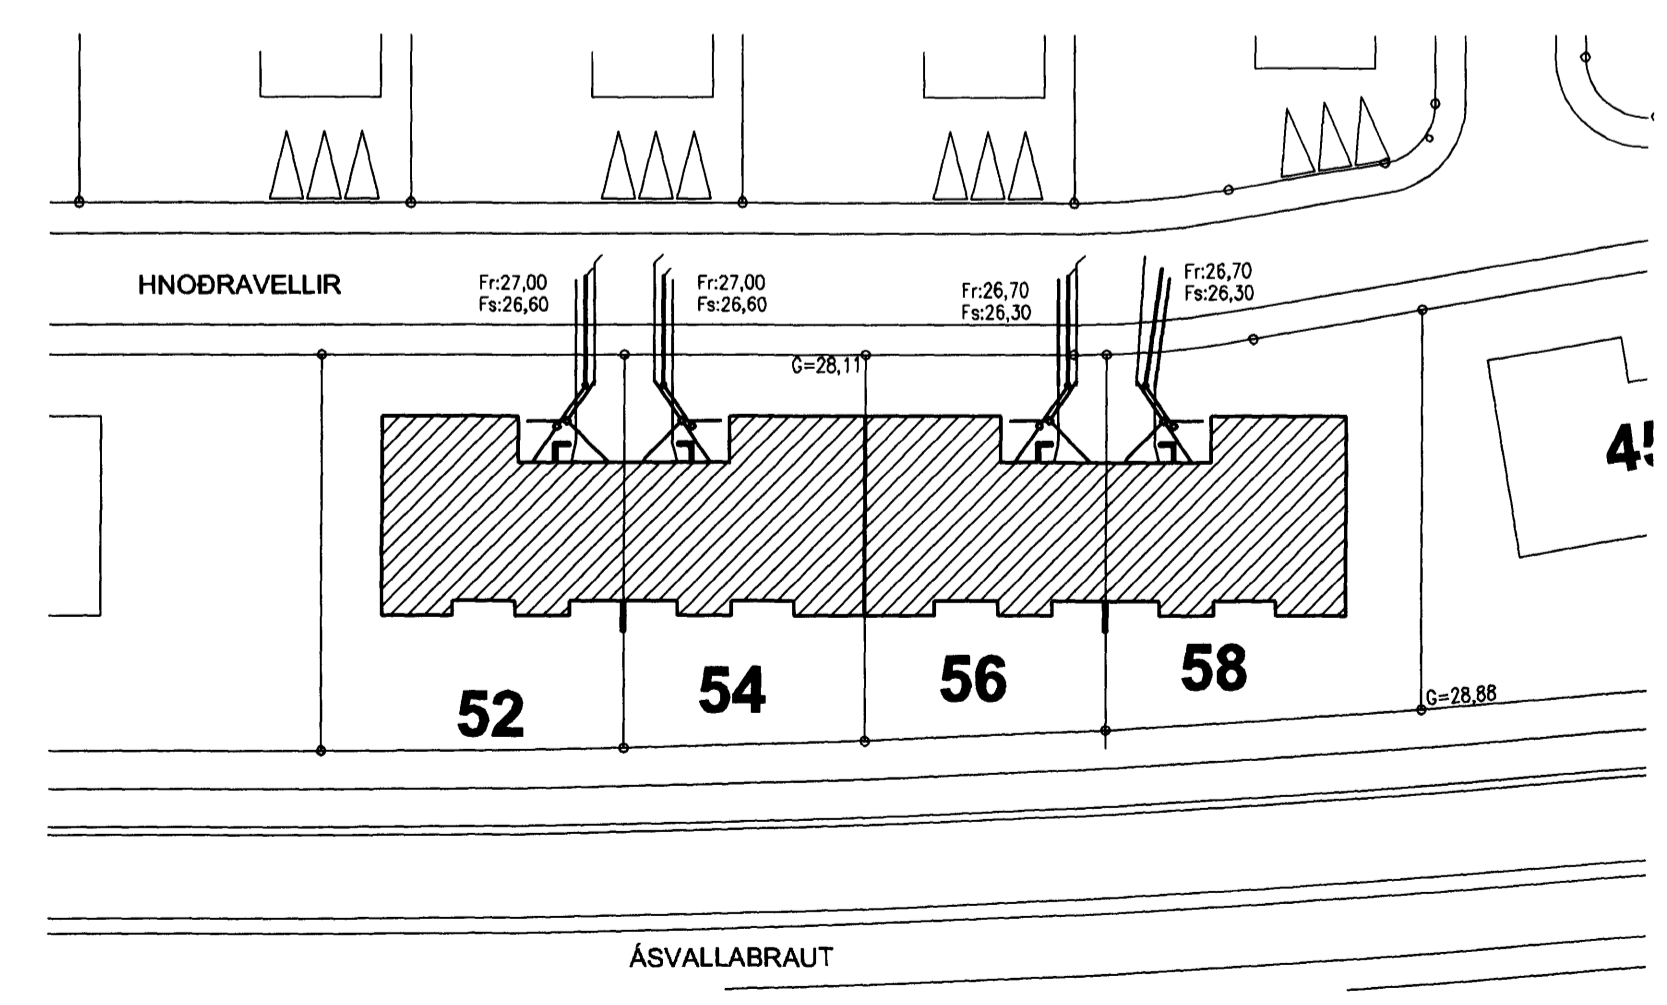

Afstöðumynd, 1:50

Utgáfa	Breyting	Dagsetning	Hannað
Sveinbjörn Hinriksson Byggingatæknifræðingur Kl. 160851-2529 Brekkuvegur 8 Hafnarfirði Sími: 555-4008, 861-8851 Netfang: sveinb@riemnet.is		Staður: Hnoðravellir 52 og 54 Skýring: Grunnlagnir	
Hannað / Teiknað	Kvarði	Dagsetning	Verkr. / Teikn.nr.
	1:50	20.3.08	05-08 / 2-01