



Samþykkt þann
 02 APR 2008
 Byggingarfulltrúinn í Hafnarfirði
 F.h. Hrólfur S. Gunnlaugsson

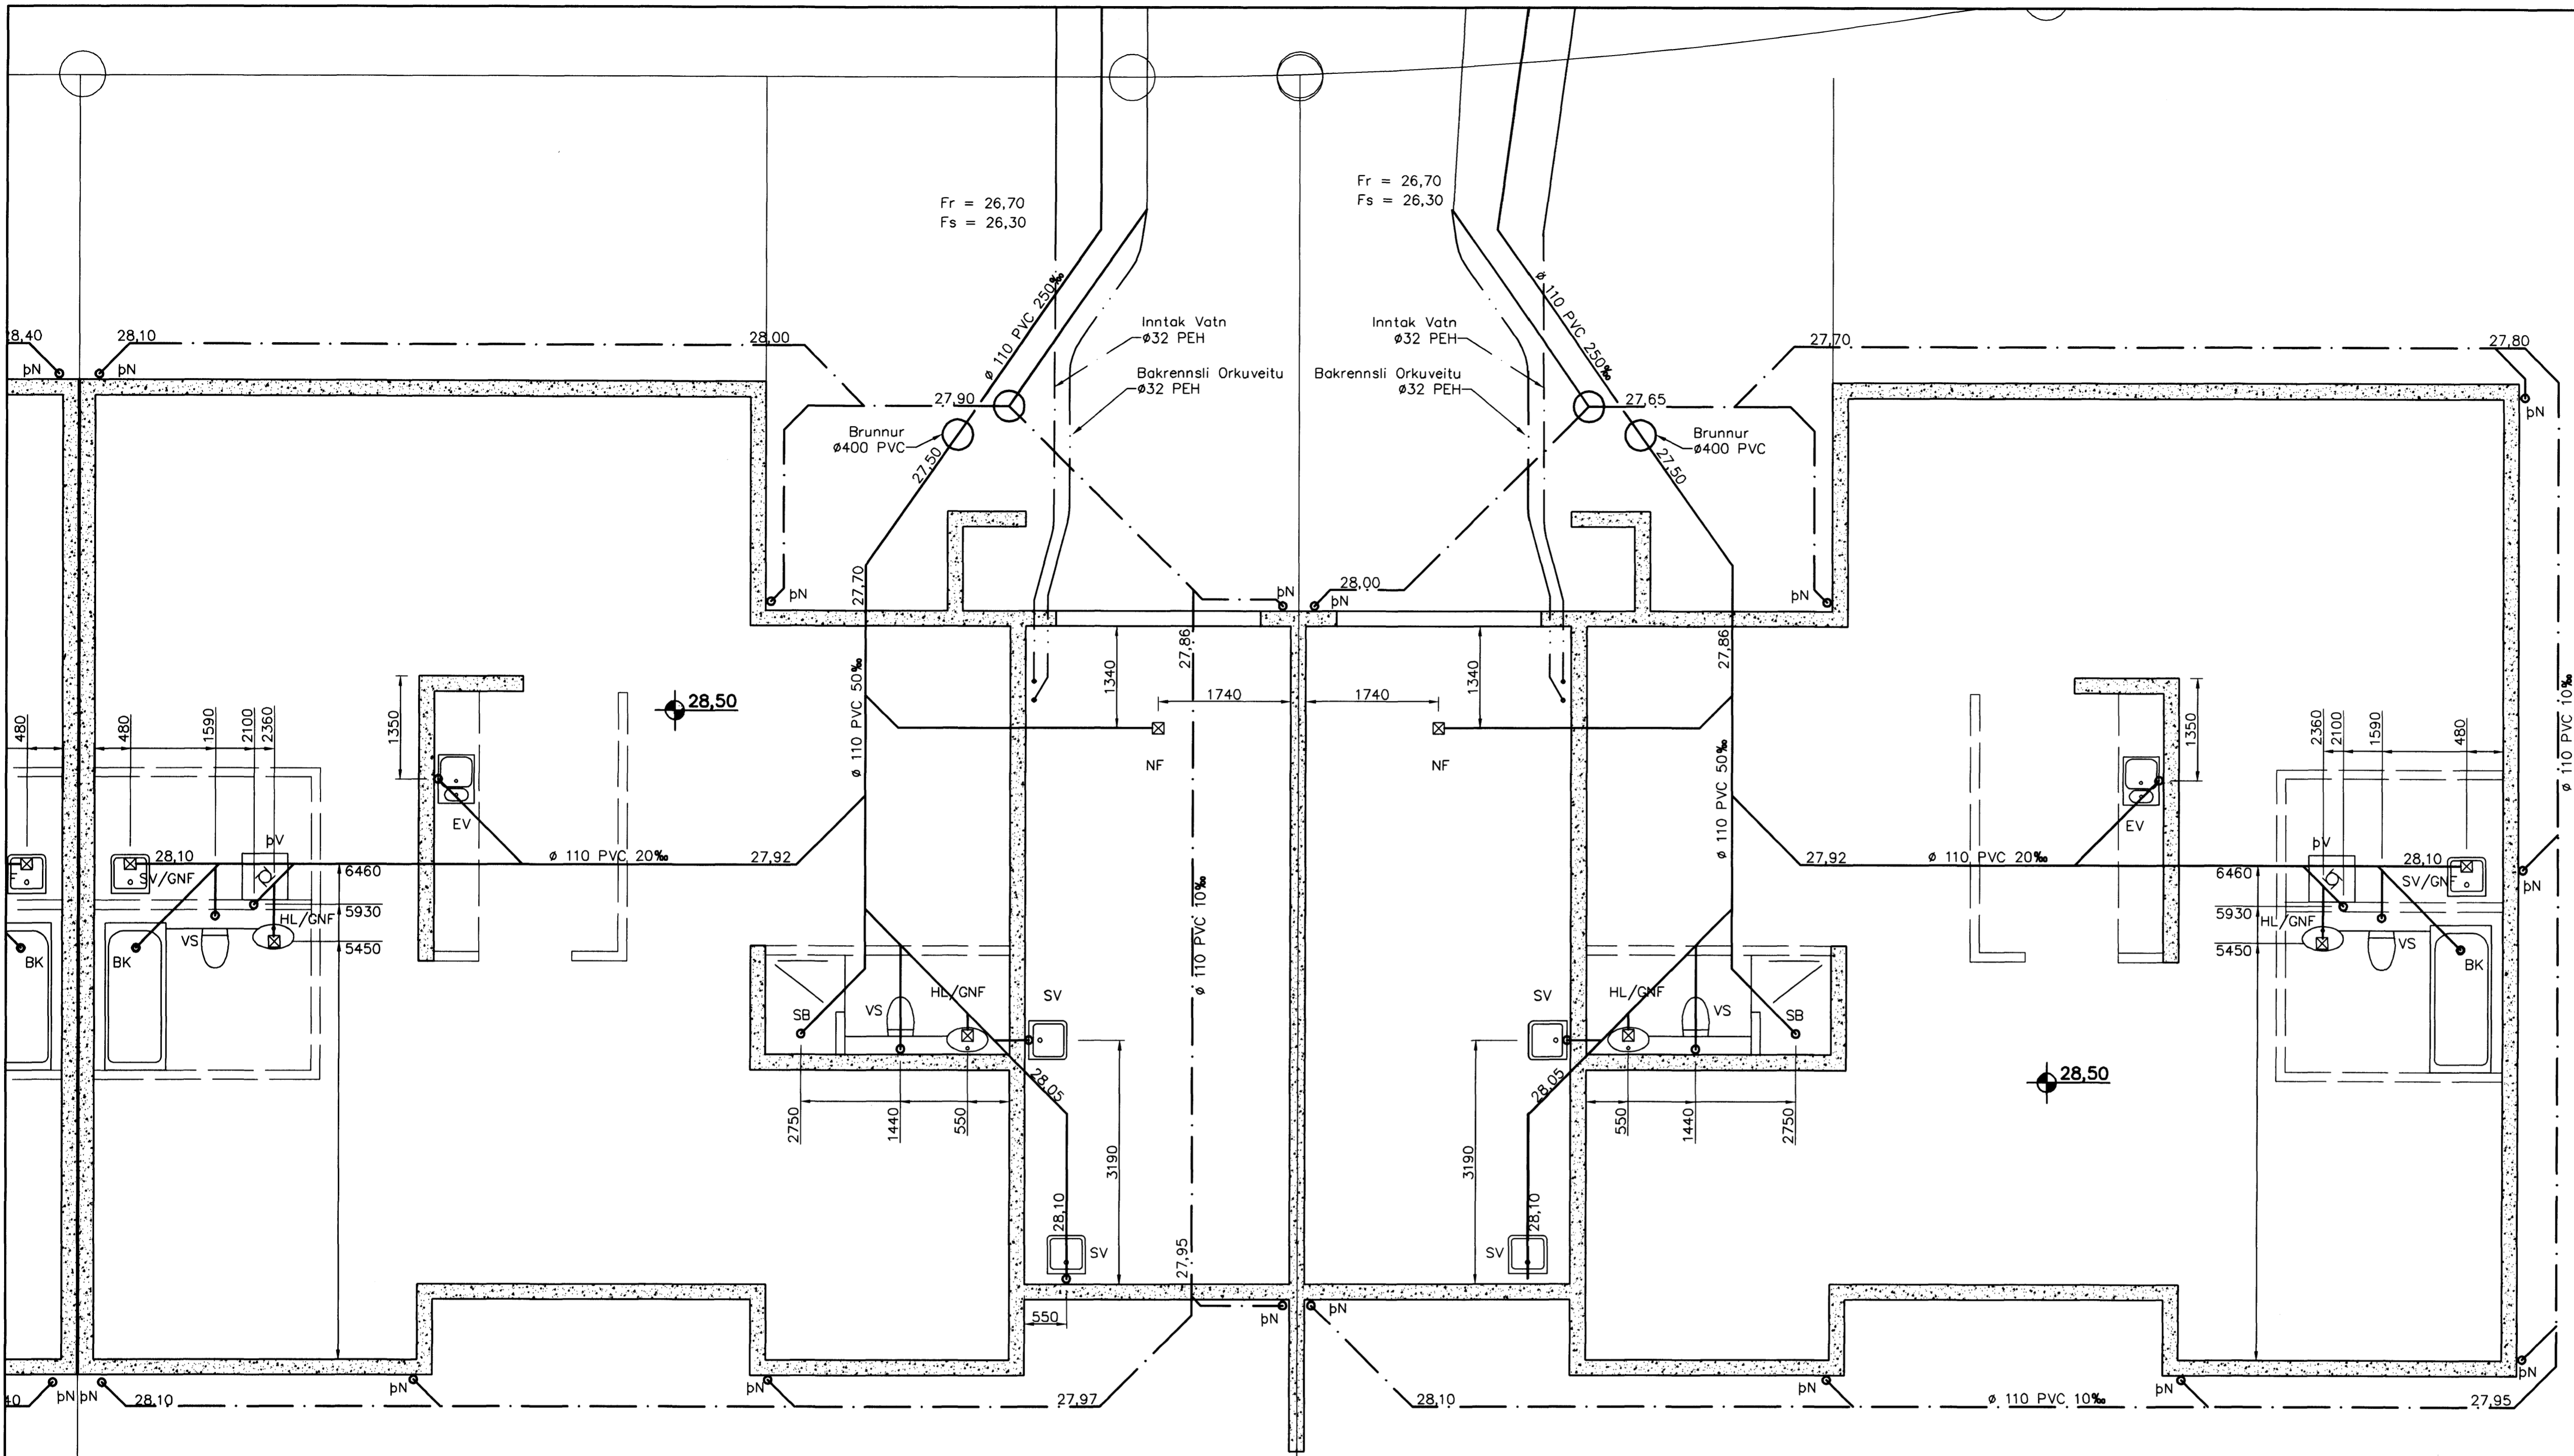

Grunnlagnir 1:50

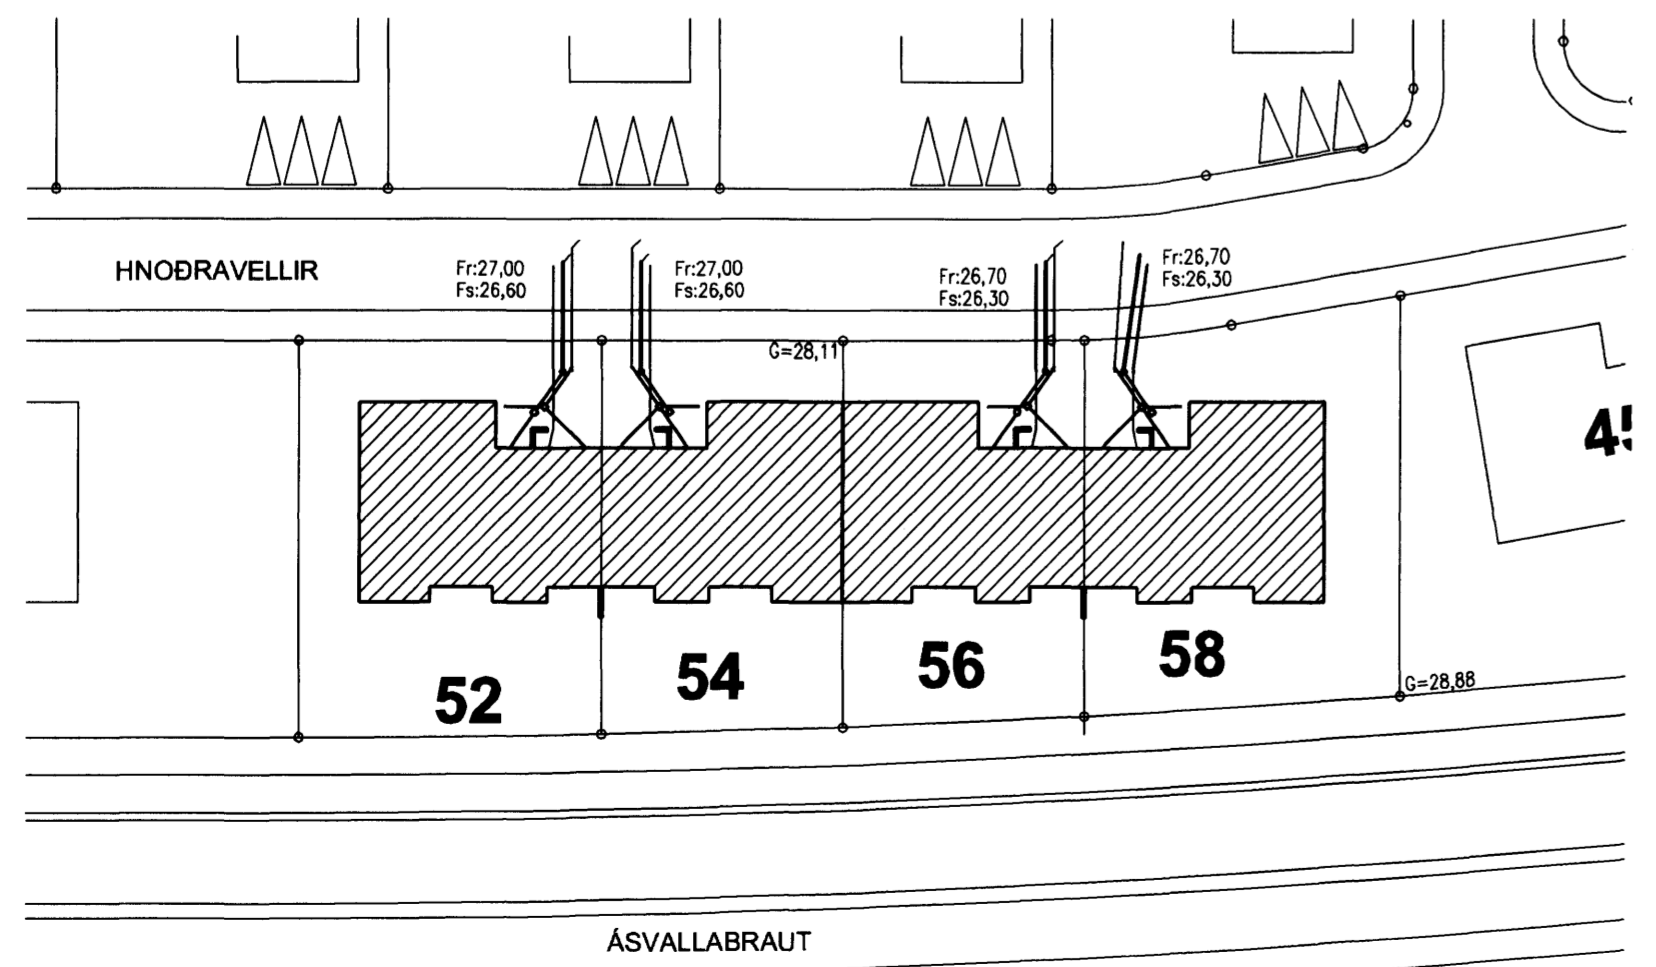

Afstöðumynd 1:50

- VS Vatnssalerni
- HL Handlaug
- BK Baðkar
- SB Steypibað
- EV Eldúsvaskur
- pV Þvottavél
- SV Skolvaskur
- GNF Gegnumstreymisniðurfall
- NF Niðurfall
- FP Fallþípa
- pN Þakniðurfall

Tákn fyrir lagnir

- Skolplögn
- Regnvatnalögn
- Jarðvatnalögn
- Jarðvatns+Regnvatnslögn
- Neysluvatn
- Bakrennsli Hitaveitu

SKÝRINGAR

Fráveitilagnir undir botnplötu og utan með húsi skulu vera úr PVC.
 Gröfa skal fyrir lögnum í fullþjappað fyllingaefti.
 Undir og umhverfis rörin skal vera minnst 150 mm sandlag. Lagnir skulu liggja á beigjum ekki á málum.
 Skeyta skal rör með þar til gerðum þéttihringjum.
 Þess skal gætt að rör geti þanist eðlilega.

Útgáfa	Breyting	Dagsetning	Hannað
Sveinbjörn Hinriksson Byggingatæknifráeðingur Kt. 160651-2529 Brekkgötu 8 Hafnarfirði Sími: 555-4008, 861-0851 Netfang: svennih@interme.is		Staður Hnoðravellir 56 og 58 Skýring Grunnlagnir	
Hannað / Teknað	Kvarði	Dagsetning	Verkt.
	1:50	26.3.07	05-08
			Teikn.nr. 2-01