

HÚS 21b - PLATA YFIR 1. HÆÐ - 1:50

Samþykkt þann
26 FEB. 2008
Byggingartillitunin í Hafnarfirði
F.h. Hrólfur S. Gunnlaugsson



Kr. 110457-2789

- SKÝRINGAR:**
- ÖLL MÁL ERU Í MILLIMETURM, ALLIR KÓTAR ERU Í METRUM
 - ALLA VEGGI SKAL BENDA MED TVÖFALDRI GRIND
 - ALLA VEGGI Á 1. HÆÐ SKAL BENDA MED K100/c200 LÖÐRÉTT OG K100/c150 LÁRÉTT NEMA ANNAD SÉ Sérstaklega tilgreint - SJÁ ALMENNT SNÍÐ FYRIR VEGGBENDINGU Í KRINGUM OP OG Á SAMSKYPTUM
 - ÞAR SEM PLÖTUBENDING ER SÝND Í KRINGUM OP, SVALIR O.Þ.H SKAL JÁRN ÁVALT GANGA SKEYTILENGD FRAM YFIR, NEMA ANNAD SÉ TILGREINT.
 - Í KRINGUM GÖT Í PLÖTUM SKAL ALMENNT EKKI SKERÐA JÁRNABENDINGU, ÞJAPPA SKAL JÁRNUM SAMAN Í KRINGUM GÖT LEYFILEGT AD STÆKKA ÞVERMÁL Á JÁRNUM (T.D. 1K16 JAFNGILDIR 2,5 K10)
 - ÞAR SEM PLÖTUBENDING ER SÝND YFIR VEGGJUM SKAL HÚN ALMENNT VERA MIÐJUSETT YFIR VEGG NEMA ANNAD SÉ TILGREINT.
 - ALMENNT ERU ALLAR PLÖTUR 285mm KÚLPLÖTU Í ÞÍÐUM OG 455mm KÚLPLÖTUR YFIR BÍLAGEYMSLU NEMA ANNAD SÉ Sérstaklega tilgreint
 - ALLAR SVALIR ERU FORSTEYPTAR
- TÁKN:
- GAT Í VEGG EDA PLÖTU
 - ÚRTAK Í EFRI BRÚN Á PLÖTU - DÝPT 200mm
 - ÓSAMFELLDUR VEGGUR Á HÆÐinni FYRIR OFAN
 - SÉR BENDING Í VEGGENDUM

SÉR BENDING Í VEGGENDUM

TÁKN	LÖÐRÉTT JÁRN	LYKKJUR	KRÓKAR
J1	5+5 K16	K100/c75	c/c300
J2	5+5+2 K12	K100/c75	

- KRÓKAR ERU K8 JÁRN BEYGD:
-
- LEGGJA SKAL KRÓKA ÞANNIG AD ÞEIR VÍXLIS LÁRÉTT BENDING Í VEGG SKAL GANGA SKEYTIL YFIR LYKGIU
- TÁKNAR SKEYTINGU Í NEDRI BRÚN Á MILLI KÚLPLATNA SJÁ TÖFLU
 - K100/c250 L=1000
 - K160/c250 L=1200
 - K200/c250 L=1500
 - BENDINGU Í EFRI BRÚN SKAL SKEYTA MED K100/c375 L=1000 NEMA ANNAD SÉ TILGREINT
 - TÁKNAR JÁRNAMÖTTU Á INNHORNUM MED SAMSKONAR JÁRNUM OG YFIR ÁSETUM VIÐ HORN

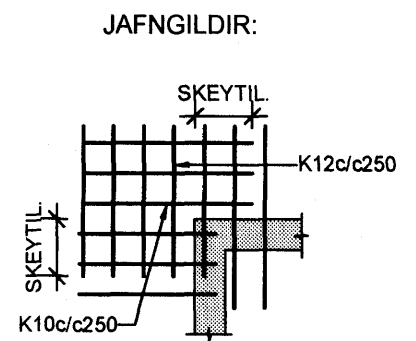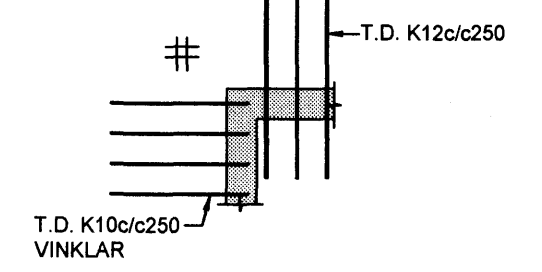

TILVÍSANIR:
ALMENNAR SKÝRINGAR SJÁ BL. NR. B(15-21)_001

BR. DAGS. BREYTING REIKN. TEIKN

NORÐURBAKKI 21b

BURÐARVIRKI
PLATA YFIR 1.HÆÐ
GRUNNMÝND

MRV: 1:50
DAGS: 19.02.2008
HANNAÐ/TEKN: HE/GG
VERKNR: 0514

IAV

YFIRFARID: *Júlíus*

SAMÞYKKT: *Júlíus*

KENNTALA: 130957-4459

TEIKN NR: B(21b)_411

Conis

VERKFRÆÐIÞÁÐGJÓF

Kennitala: 600105-1400
Höfnarsíða 11, 201 Höfnavegur
Sími: 517-3000
Vefbfang: www.conis.is

GÖT OG ÚRTÖK Í VEGGI OG PLÖTUR FYRIR HÚS 21:

NR.	STÆRD	*HÆÐ	NR.	STÆRD	*HÆÐ
A	150x100	2760	L	150x150	
B	200x200	2500	M	150x300	
C	200x200	2510	N	150x400	
D	560x200x200		P	150x500	
E	300x300	2350	R	615x200x200	
F	390x200x200		U	150x100	1730
G	200x200		V	150x100	
H	500x200	2660	p	200x400	
I	500x150				
J	350x200x200				
K	200x200x200				

* HÆÐ = HÆÐ FRÁ STEYPUKÓTA Á NEDRI BRÚN GATS

