


HÚS 21a - PLATA YFIR 2. HÆÐ - 1:50

Samþykkt þann
26 FEB. 2008
Byggingarfulltrúinn í Hafnarfirði
F.h. Hrólfur S. Gunnlaugsson

ÁRITUN SAMBANDS-
Kt. 110457-2789

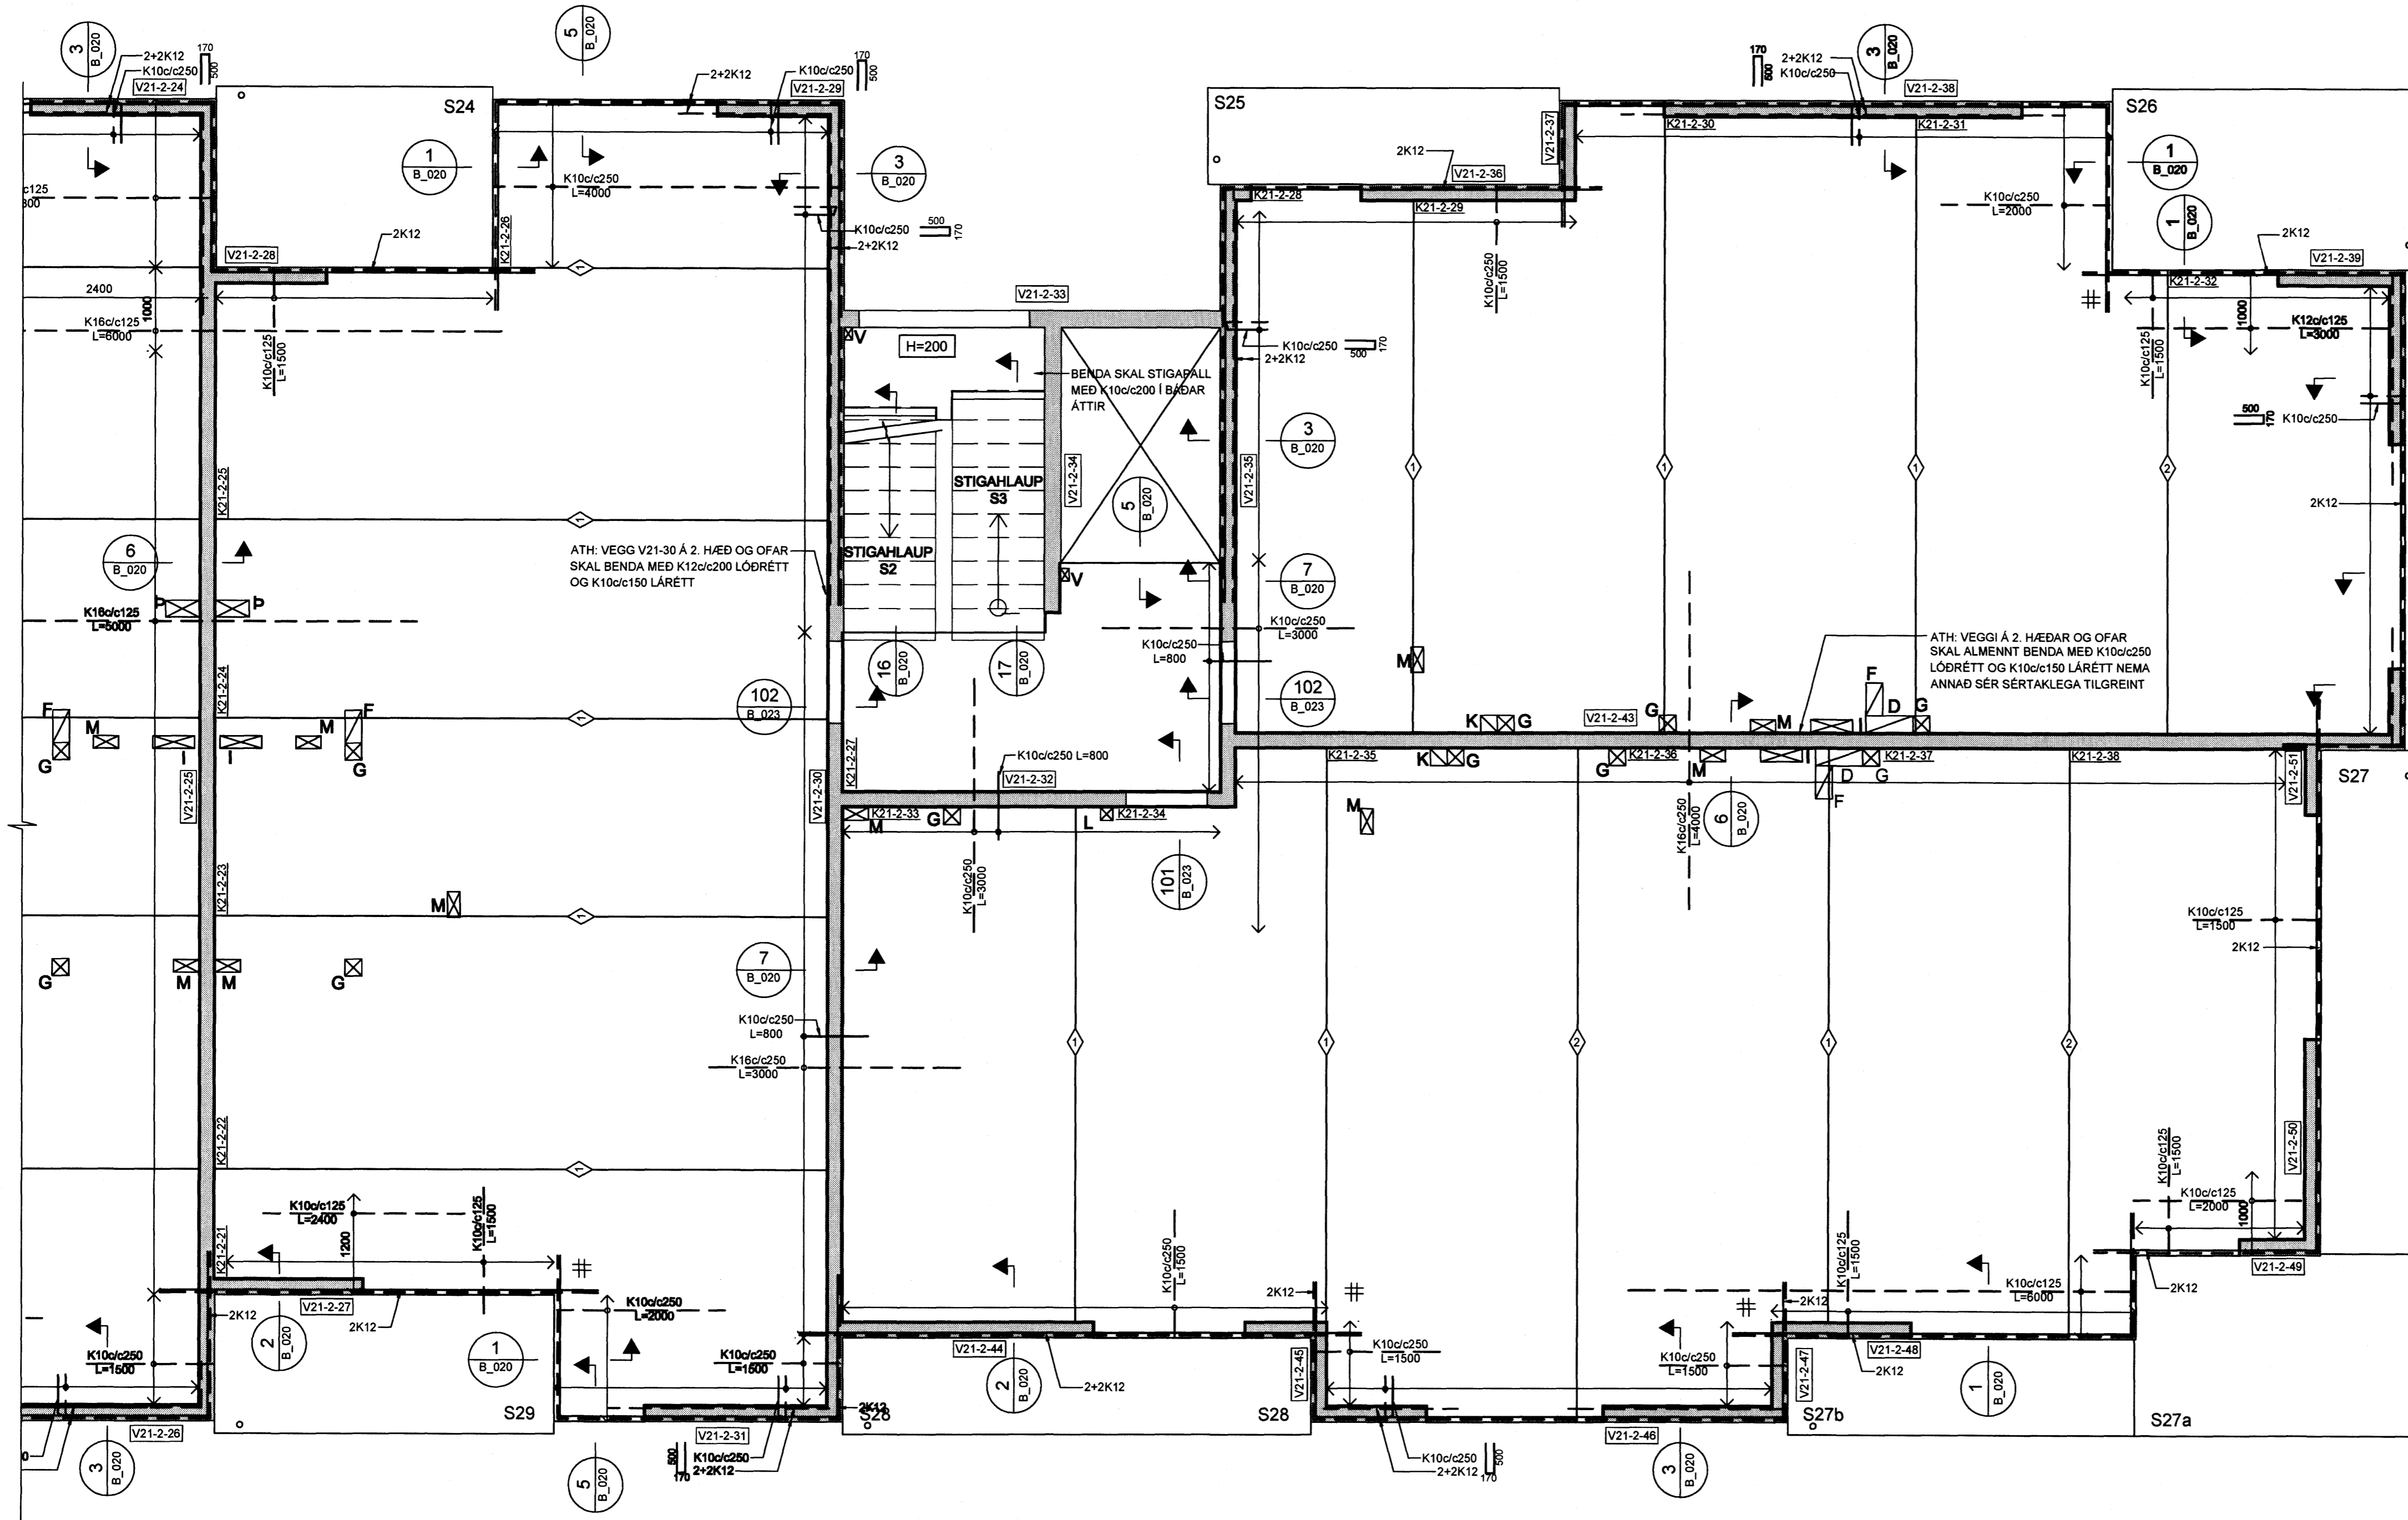


SKÝRINGAR:

- ÖLL MÁL ERU Í MILLIMETURM, ALLIR KÓTAR ERU Í METRUM
- ALLA VEGGI SKAL BENDA MED K100/c250 LÖÐRÉTT OG K100/c150 LÁRÉTT NEMA ANNAD SÉR STAKLEGA TILGREINT - SJÁ ALMENNT SNID FYRIR VEGGBENDINGU Í KRINGUM OP OG Á SAMSKYPTUM
- ÞAR SEM PLÖTUBENDING ER SÝND Í KRINGUM OP, SVALIR O.P.H SKAL JÁRN ÁVALT GANGA SKEYTILENGD FRAM FYRIR, NEMA ANNAD SÉR TILGREINT.
- Í KRINGUM GÖT Í PLÖTUM SKAL ALMENNT EKKI SKERÐA JÁRNABENDINGU, ÞJAPPA SKAL JÁRNUM SAMAN Í KRINGUM GÖT (LEYFILEGT AÐ STÆKKA ÞVERMÁL Á JÁRNUM T.D. 1K16 JAFNGILDIR 2,5 K10)
- ÞAR SEM PLÖTUBENDING ER SÝND FYRIR VEGGJUM SKAL HÚN ALMENNT VERA MIÐJUSÉTT FYRIR VEGG NEMA ANNAD SÉR TILGREINT.
- ALMENNT ERU ALLAR PLÖTUR 285mm KÚLPLÖTU Í LÍBUDUM OG 455mm KÚLPLÖTUR FYRIR BÍLAGEYMSLU NEMA ANNAD SÉR STAKLEGA TILGREINT
- ALLAR SVALIR ERU FORSTEYPTAR

TÁKN:

- GAT Í VEGG EDA PLÖTU
- 200mm DJÚPT ÚRTAK Í EFRRI BRÚN Á PLÖTU
- ÓSAMFELLDUR VEGGUR Á HÆÐINI FYRIR OFAN
- TÁKNAR SKEYTINGU Í NEDRI BRÚN Á MILLI KÚLPLATNA SJÁ TÖFLU
- K100/c250 L=1000
- K160/c250 L=1200
- K200/c250 L=1500
- BENDINGU Í EFRRI BRÚN SKAL SKEYTA MED K100/c375 L=1000 NEMA ANNAD SÉR TILGREINT
- TÁKNAR JÁRNAMÖTTU Á INNHORNUM MED SAMSKONAR JÁRNUM OG FYRIR ASETUM VIÐ HORN

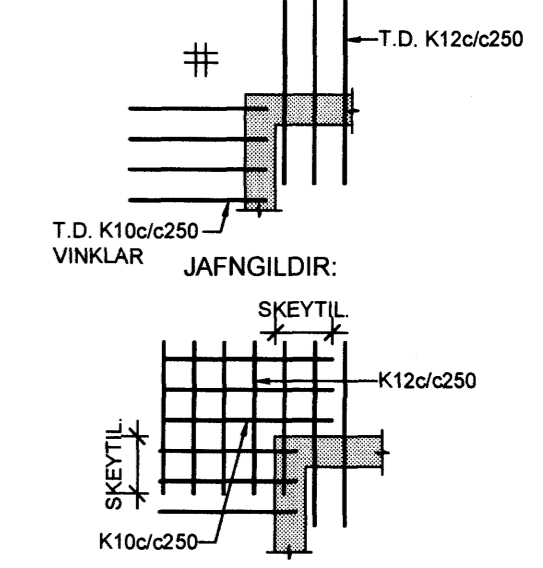


TILVÍSANIR:

ALMENNAR SKÝRINGAR . . . SJÁ BL. NR. B(15-21)_001

GÖT OG ÚRTÖK Í VEGGI OG PLÖTUR FYRIR HÚS 21 :

NR.	STÆRÐ	*HÆÐ	NR.	STÆRÐ	*HÆÐ
A	150x100	2780	L	150x150	
B	200x200	2500	M	150x300	
C	200x200	2510	N	150x400	
D	560x200x200		P	150x500	
E	300x300	2350	R	615x200x200	
F	390x200x200		U	150x100	1730
G	200x200		V	150x100	
H	500x200	2660	P	200x400	
I	500x150				
J	350x200x200				
K	200x200x200				

*HÆÐ = HÆÐ FRÁ STEYPUKÓTA Á NEDRI BRÚN GATS

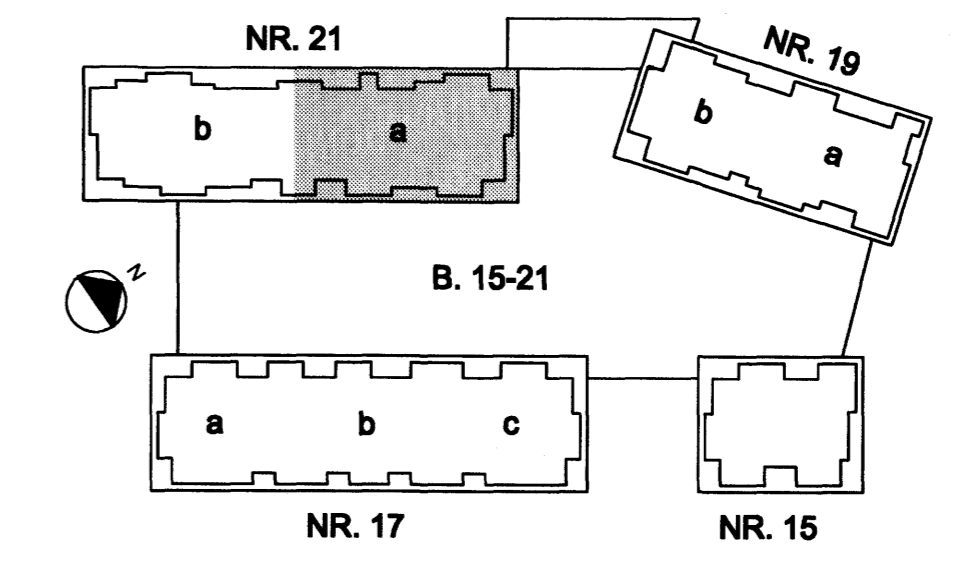

BR. DAGS. BREYTING REIKN. TEKN.

NORÐURBAKKI 21a

BURÐARVIRKI
PLATA YFIR 2.HÆÐ
GRUNNMÝND

MNV: 1:50

DAGS: 19.02.2008

HANNAÐ/TEKN: HE/SG

VERNR: 05/04

YFIRFARIR:

SAMÞYKKT:

KENNITALA: 13067-4439

TEKN NR: B(21a)_415

IAV

Conis
VERKFRÆÐI AÐGJÖF

Kennitala: 600105-1400
Höfnarsími: 11 201 Nórsvogur
Sími: 517-3000
Vefb. www.conis.is