


HÚS 21b - PLATA YFIR 2. HÆÐ - 1:50

Samþykkt þann
26 FEB. 2008
Byggingarfulltrúinn í Hafnarfirði
F.h. Hröflur S. Gunnlaugsson

ÁRTUN SAMRÆMIÐGARHÖNNUNAR
[Signature]
Kl. 110457-2789

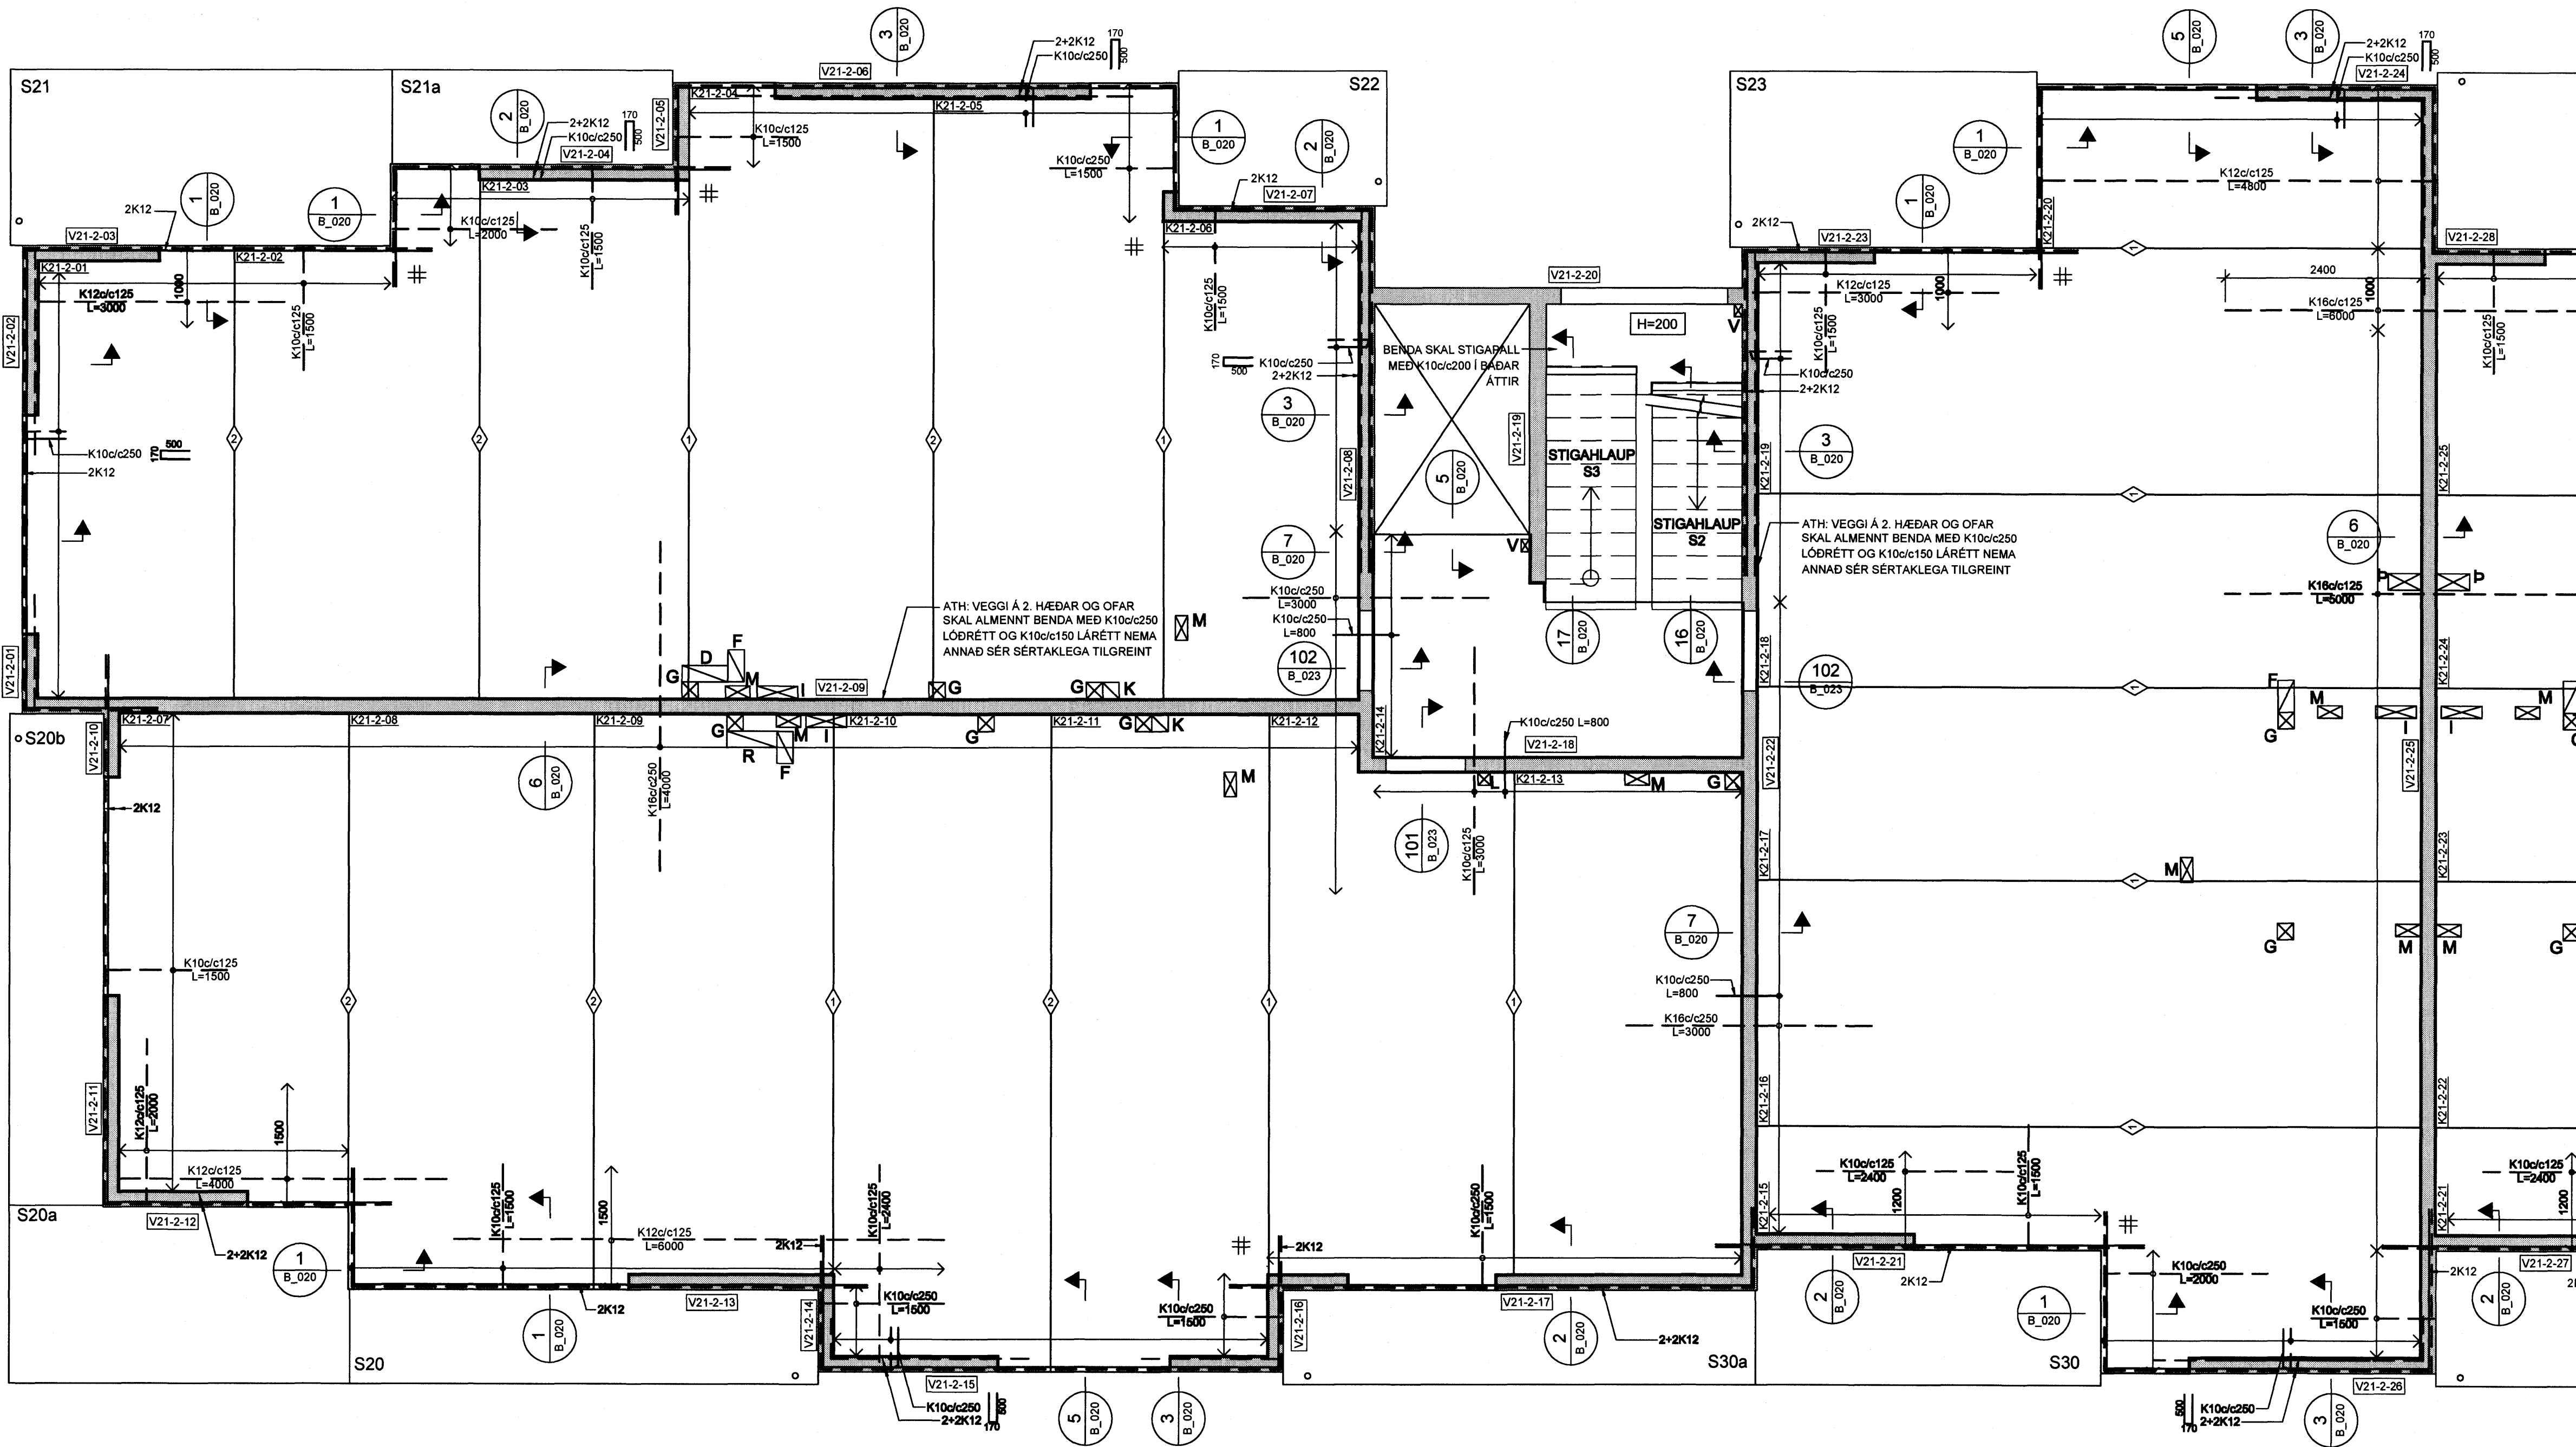


SKÝRINGAR:

- ÖLL MÁL ERU Í MILLIMETURM, ALLIR KÓTAR ERU Í METRUM
- ALLA VEGGI SKAL BENDA MEÐ K100/c250 LÖÐRÉTT OG K100/c150 LÁRÉTT NEMA ANNAD SÉ Sérstaklega tilgreint - SJÁ ALMENN SNÍÐ FYRIR VEGGBENDINGU Í KRINGUM OP OG Á SAMSKYPTUM
- ÞAR SEM PLÖTUBENDING ER SÝND Í KRINGUM OP, SVALIR O.Þ.H SKAL JÁRN ÁVALT GANGA SKEYTILENGD FRAM YFIR, NEMA ANNAD SÉ TILGREINT.
- Í KRINGUM GÓT Í PLÖTUM SKAL ALMENNT EKKI SKERÐA JÁRNABENDINGU, ÞJAPPA SKAL JÁRNUM SAMAN Í KRINGUM GÓT (LEYFLEGT AD STÆKKA ÞVERMÁL Á JÁRNUM T.D. 1K16 JAFNGILDIR 2,5 K10)
- ÞAR SEM PLÖTUBENDING ER SÝND YFIR VEGGJUM SKAL HÚN ALMENNT VERA MIÐJUSETT YFIR VEGG NEMA ANNAD SÉ TILGREINT.
- ALMENNT ERU ALLAR PLÖTUR 285mm KÚLPLÖTU Í ÍBÚÐUM OG 455mm KÚLPLÖTUR YFIR BÍLAGEYMSLU NEMA ANNAD SÉ Sérstaklega tilgreint
- ALLAR SVALIR ERU FORSTEYPTAR

TÁKN:

- ☒ GAT Í VEGG EDA PLÖTU
- ☒ 200mm DJÚPT ÚRTAK Í EFRI BRÚN Á PLÖTU
- ☒ ÓSAMFELLDUR VEGGUR Á HÆÐINI FYRIR OFAN
- ◇ TÁKNAR SKEYTINGU Í NEDRI BRÚN Á MILLI KÚLPLATNA SJÁ TÖFLU
- ◇ K100/c250 L=1000
- ◇ K160/c250 L=1200
- ◇ K200/c250 L=1500
- BENDINGU Í EFRI BRÚN SKAL SKEYTA MEÐ K100/c375 L=1000 NEMA ANNAD SÉ TILGREINT
- # TÁKNAR JÁRNAMOTTU Á INNHORNUM MEÐ SAMSKONAR JÁRNUM OG YFIR ÁSETUM VÍÐ HORN

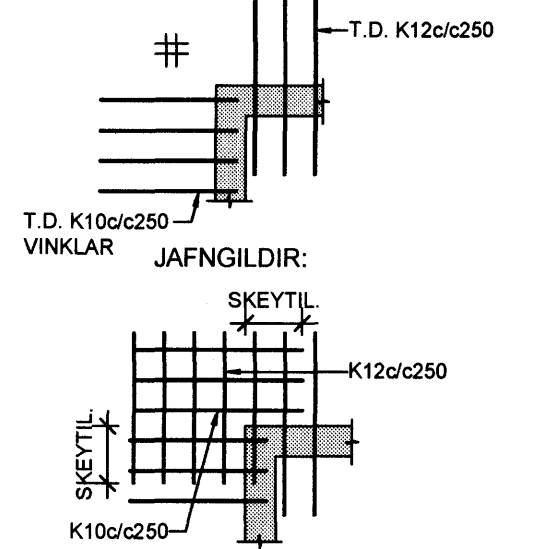

TILVÍSANIR:

ALMENNAR SKÝRINGAR SJÁ BL. NR. B(15-21)_001

BR. DAGS. BREYTING REIKN. TEIKN.

NORÐURBAKKI 21b

BURÐARVIRKI

PLATA YFIR 2.HÆÐ

GRUNNMÝND

MKY: 150

DAGS: 19.02.2008

HANNAÐ/TEIKN: HEIG

VERNRN: 05104

IAV

YFIRFARIR: *[Signature]*

SAMÞYKKT: *[Signature]*

KENNITALA: 130657-4459

TEIKN. NR. B(21b)_416



GÓT OG ÚRTÖK Í VEGGI OG PLÖTUR FYRIR HÚS 21 :

NR.	STÆRD	HÆÐ	NR.	STÆRD	HÆÐ
A	150x100	2760	L	150x150	
B	200x200	2500	M	150x300	
C	200x200	2510	N	150x400	
D	560x200x200		P	150x500	
E	300x300	2350	R	615x200x200	
F	390x200x200		U	150x100	1730
G	200x200		V	150x100	
H	500x200	2660	P	200x400	
I	500x150				
J	350x200x200				
K	200x200x200				

* HÆÐ = HÆÐ FRÁ STEYPUKÓTA Á NEDRI BRÚN GATS

