


HÚS 21a - PLATA YFIR 3. HÆÐ - 1:50

ÁRTUN SAMYKKTINGARHÖNDI
[Signature]
Kr. 110457-2789

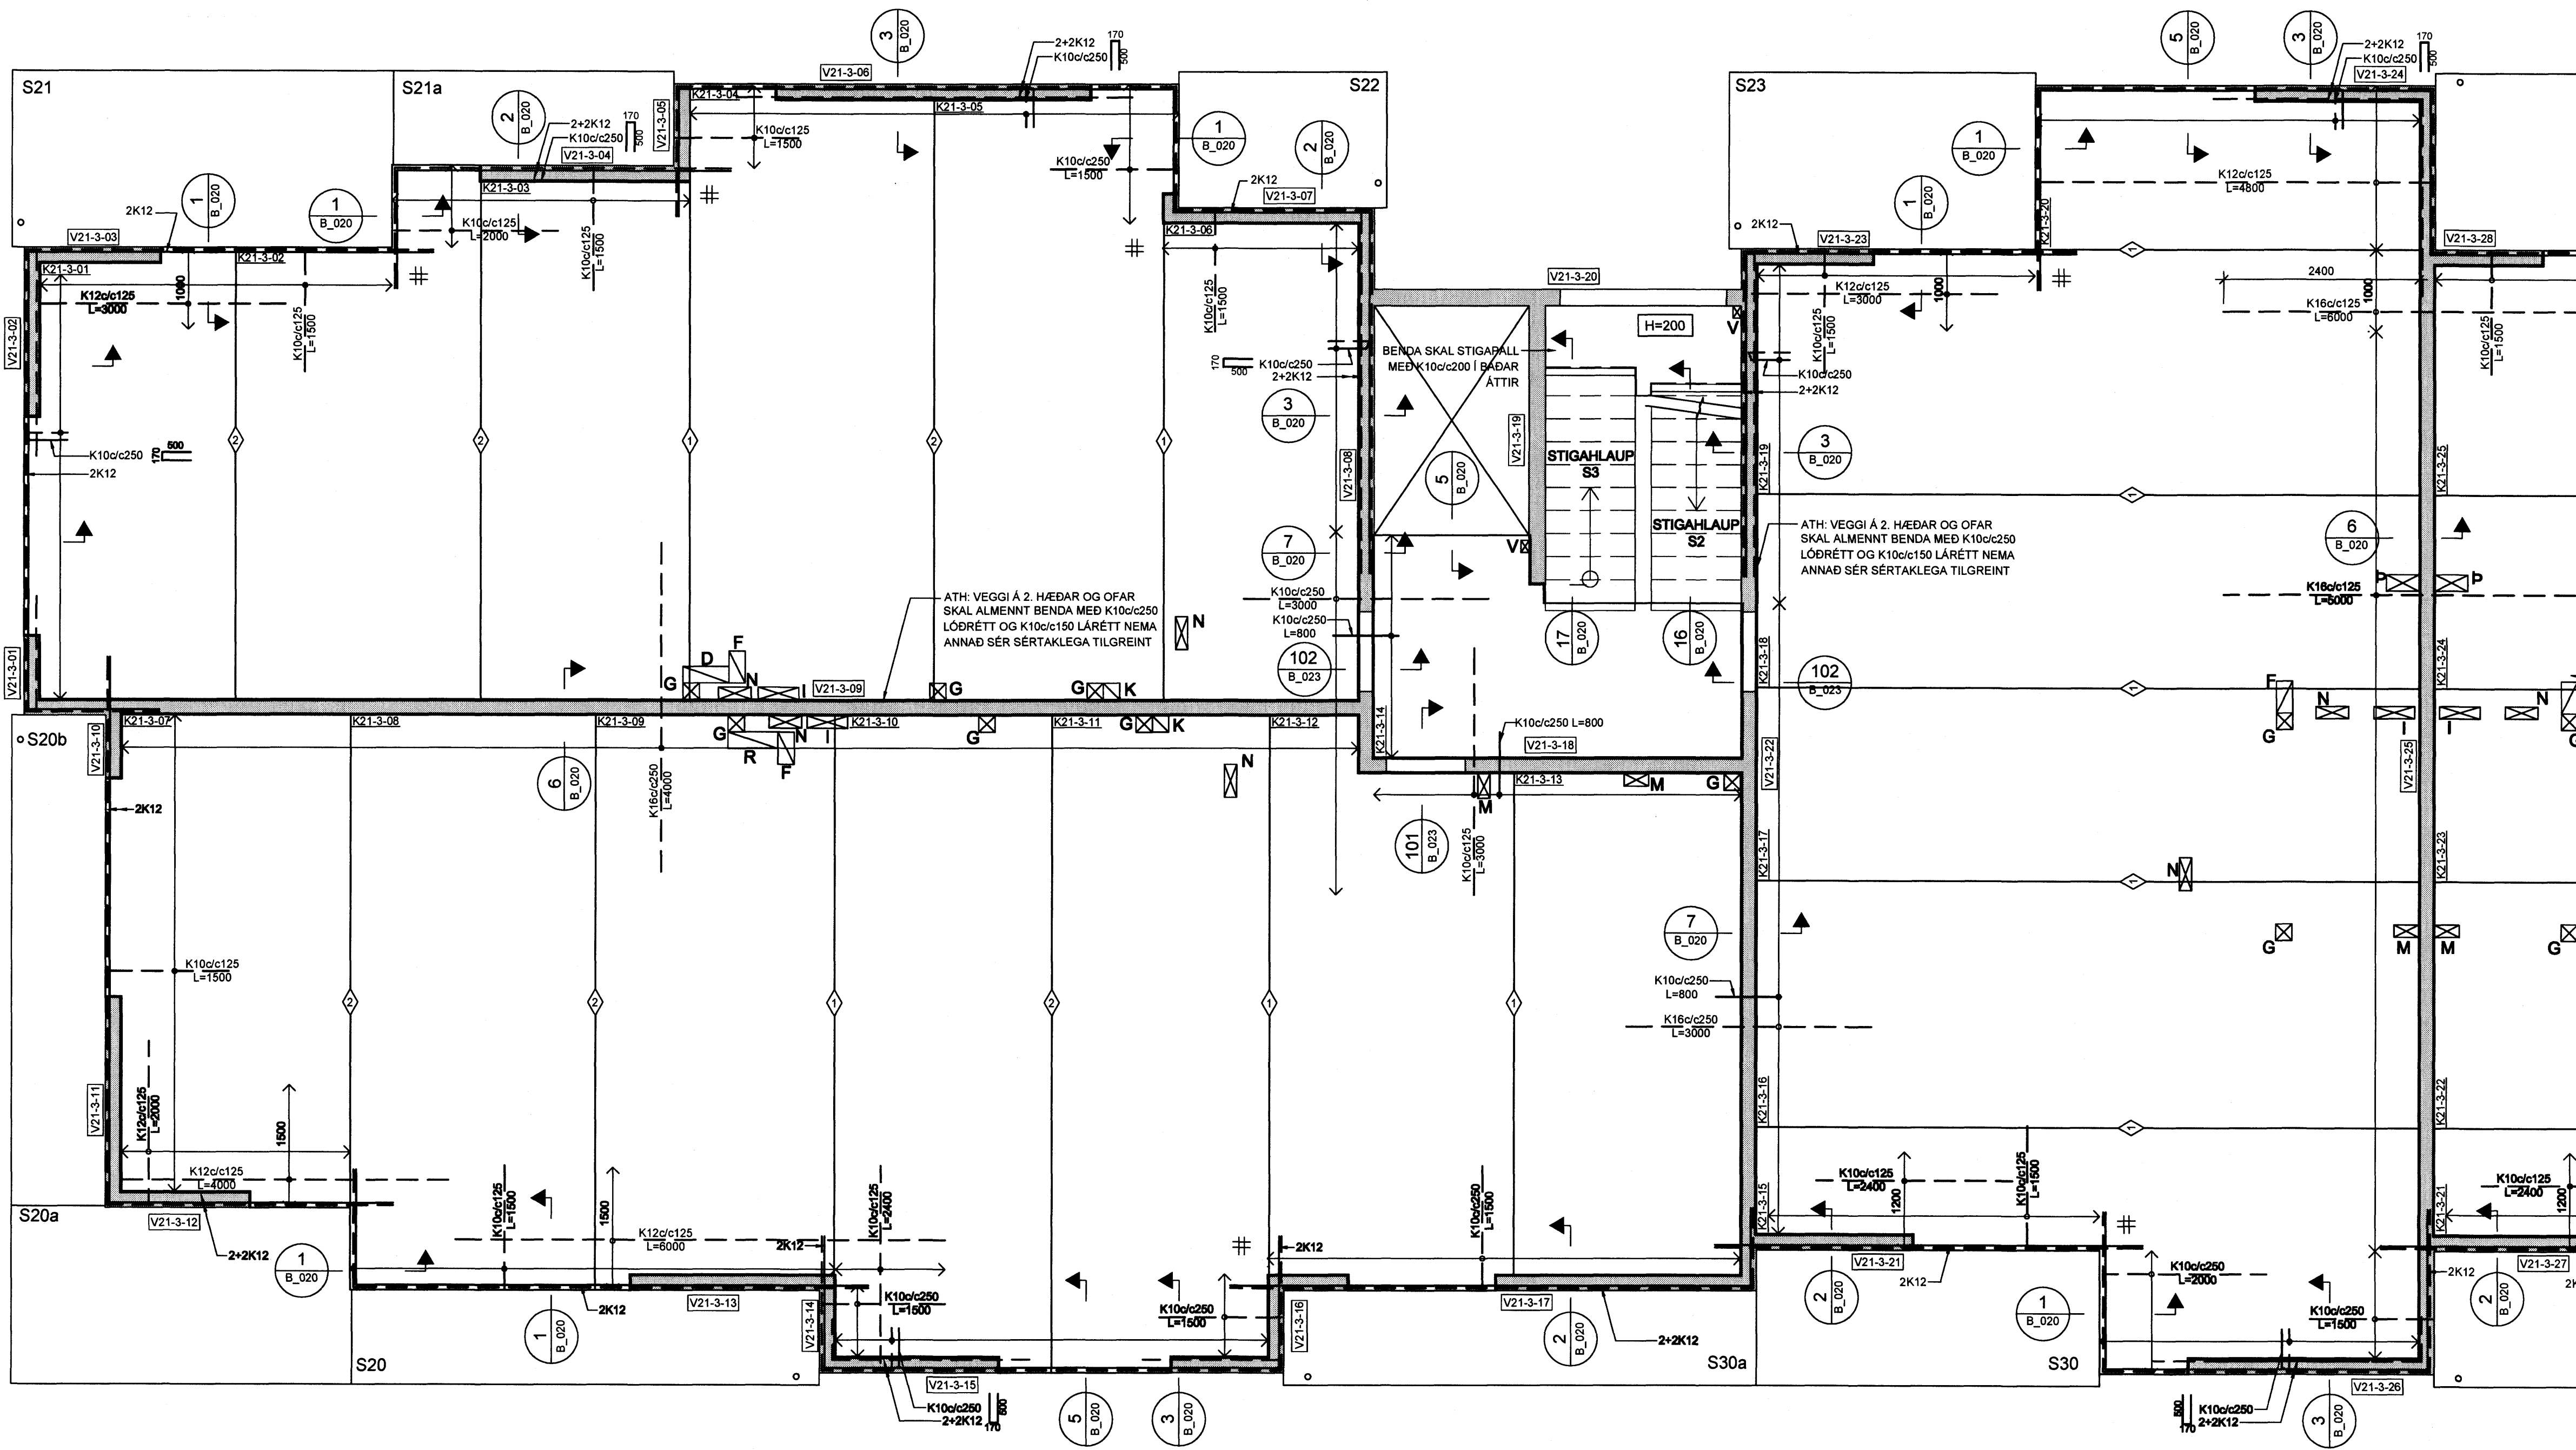

SKÝRINGAR:

- ÖLL MÁL ERU Í MILLIMETURM, ALLIR KÓTAR ERU Í METRUM
- ALLA VEGGI SKAL BENDA MED K10c/c250 LÖÐRÉTT OG K10c/c150 LÁRÉTT NEMA ANNAD SÉR SERTAKLEGA TILGREINT - SJÁ ALMENNT SNIB YFIR VEGGBENDINGU Í KRINGUM OP OG Á SAMSKYPTUM
- ÞAR SEM PLÖTUBENDING ER SÝND Í KRINGUM OP, SVALIR O.P.H. SKAL JÁRN ÁVALT GANGA SKEYTILENGD FRAM YFIR, NEMA ANNAD SÉR TILGREINT.
- Í KRINGUM GÖT Í PLÖTUM SKAL ALMENNT EKKI SKERÐA JÁRNABENDINGU, ÞJAPPA SKAL JÁRNUM SAMAN Í KRINGUM GÖT (LEYFLEGT AÐ STÆKKA ÞVERMÁL Á JÁRNUM T.D. 1K16 JAFNGILDIR 2.5 K10)
- ÞAR SEM PLÖTUBENDING ER SÝND YFIR VEGGJUM SKAL HÚN ALMENNT VERA MIÐJUSETT YFIR VEGG NEMA ANNAD SÉR TILGREINT.
- ALMENNT ERU ALLAR PLÖTUR 285mm KÚLLPLÖTU Í ÍBÚÐUM OG 455mm KÚLLPLÖTUR YFIR BÍLAGEYMSLU NEMA ANNAD SÉR SERTAKLEGA TILGREINT
- ALLAR SVALIR ERU FORSTEYPTAR


TÁKN:

- GAT Í VEGG EDA PLÖTU
- 200mm DJÚPT ÚRTAK Í EFRI BRÚN Á PLÖTU
- ÖSAMFELLDUR VEGGUR Á HÆÐINI YFIR OFAN

- TÁKNAR SKEYTINGU Í NEDRI BRÚN Á MILLI KÚLLPLATNA SJÁ TÖFLU
- K10c/c250 L=1000
- K18c/c250 L=1200
- K20c/c250 L=1500

BENDINGU Í EFRI BRÚN SKAL SKEYTA MED K10c/c375 L=1000 NEMA ANNAD SÉR TILGREINT

- TÁKNAR JÁRNAMOTTU Á INNHORNUM MED SAMSKONAR JÁRNUM OG YFIR ASETUM VIÐ HORN

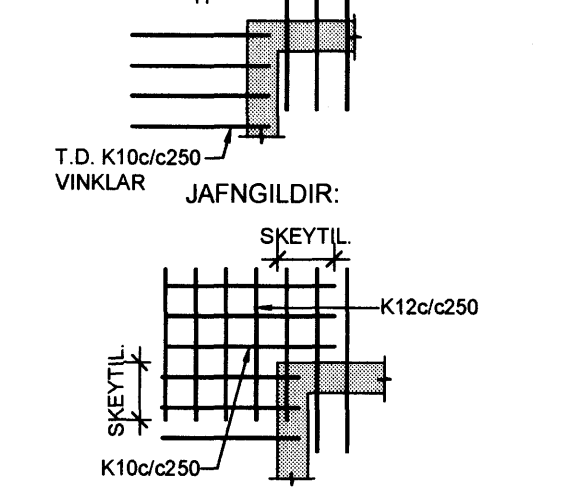


TILVÍSANIR:

ALMENNAR SKÝRINGAR SJÁ BL. NR. B(15-21)_001

GÖT OG ÚRTÖK Í VEGGI OG PLÖTUR YFIR HÚS 21:

NR.	STÆRD	*HÆÐ	NR.	STÆRD	*HÆÐ
A	150x100	2760	L	150x150	
B	200x200	2500	M	150x300	
C	200x200	2510	N	150x400	
D	560x200x200		P	150x500	
E	300x300	2350	R	615x200x200	
F	390x200x200		U	150x100	1730
G	200x200		V	150x100	
H	500x200	2660	Þ	200x400	
I	500x150				
J	350x200x200				
K	200x200x200				

*HÆÐ = HÆÐ FRÁ STEYPUKÓTA Á NEDRI BRÚN GATS

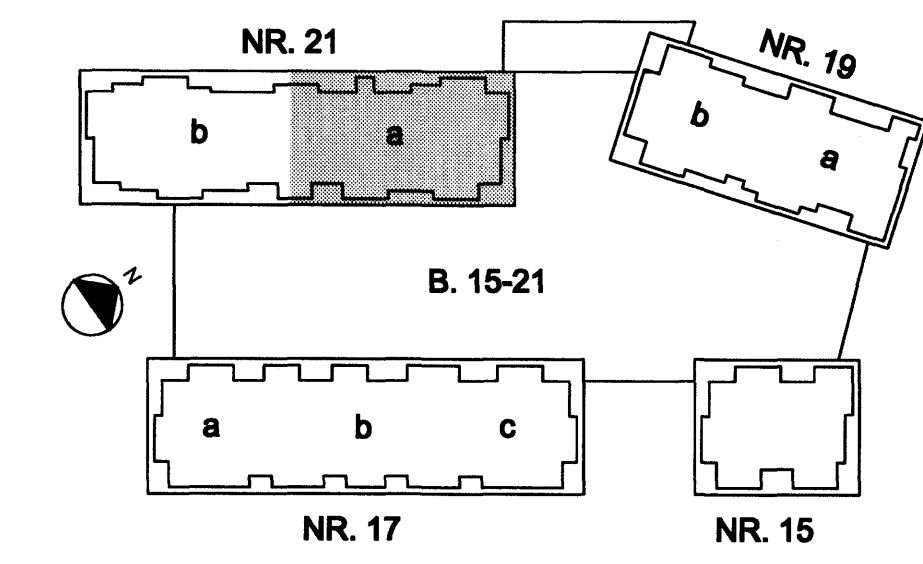

BR. DAGS. BREYTING. REIKN. TEKN.

NORÐURBAKKI 21a

BURÐARVIRKI
PLATA YFIR 3.HÆÐ
GRUNNMÝND

MRV.: 1:50

DAGS.: 19.02.2008

HANNAÐ/TEKN.: HEGG

VERNR.: 05104

YFIRFARIR:
SAMYKKT: *[Signature]*

KEINNTALA: 13057-449

TEKN. NR.: B(21a)_420

IAV
VERKFRÖÐIÐ AÐGJÓF

KEINNTALA: 600105-1400
HÖFUNDAR: 11.201 Kópavogur
Sími: 517-3060
Vefang: www.com.is