



HÚS 21b - PLATA YFIR 3. HÆÐ - 1:50

ÁRTUN SAMRÆMIÐGARNHÖNLEIÐAR
[Signature]
Kt. 110457-2789

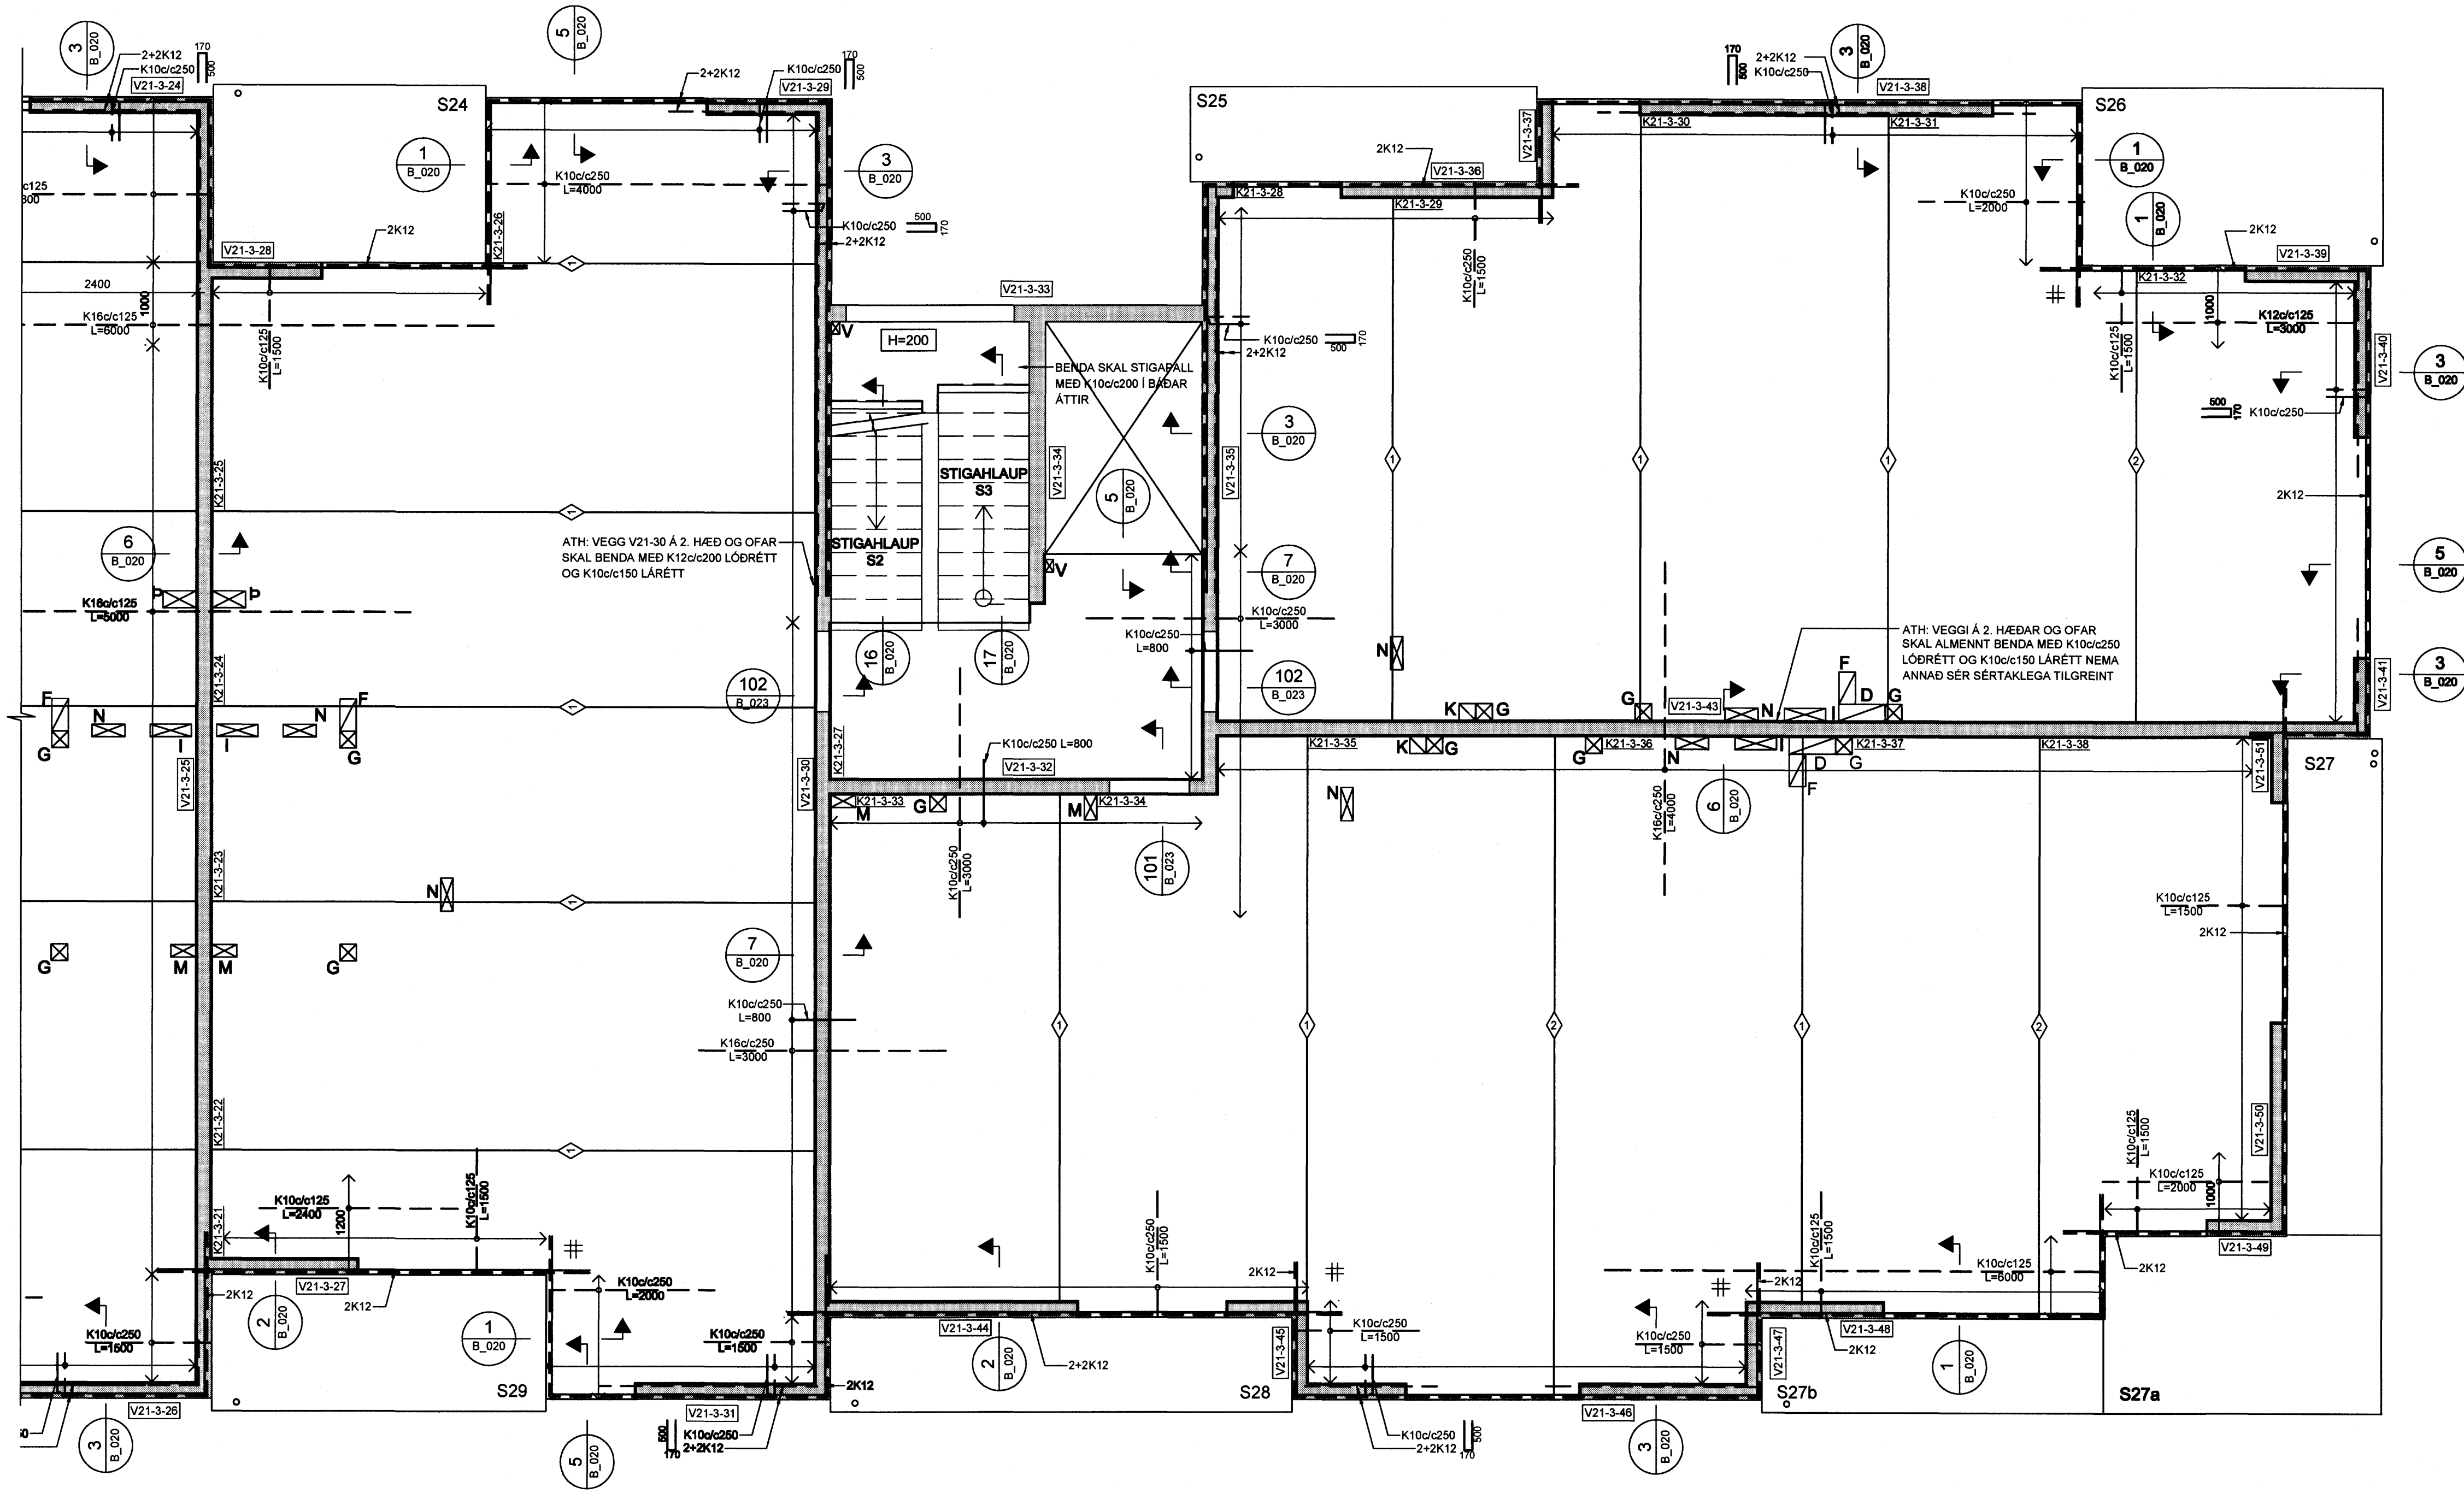

- SKÝRINGAR:**
- ÖLL MÁL ERU Í MILLIMETURM, ALLIR KÓTAR ERU Í METRUM
 - ALLA VEGGI SKAL BENDA MED K100/c250 LÖÐRÉTT OG K100/c150 LÁRÉTT NEMA ANNAD SÉR SERTAKLEGA TILGREINT - SJÁ ALMENNT SNÍÐ FYRIR VEGGBENDINGU Í KRINGUM OP OG Á SAMSKYTTUM
 - ÞAR SEM PLÖTUBENDING ER SÝND Í KRINGUM OP, SVALIR O.P.H SKAL JÁRN ÁVALT GANGA SKEYTILENGD FRAM YFIR, NEMA ANNAD SÉR TILGREINT.
 - Í KRINGUM GÓT Í PLÖTUM SKAL ALMENNT EKKI SKERÐA JÁRNABENDINGU, ÞJAPPA SKAL JÁRNUM SAMAN Í KRINGUM GÓT (LEYFILEGT AD STÆKKA ÞVERMÁL Á JÁRNUM T.D. 1K16 JAFNGILDIR 2,5 K10)
 - ÞAR SEM PLÖTUBENDING ER SÝND YFIR VEGGJUM SKAL HÚN ALMENNT VERA MIÐJUSETT YFIR VEGG NEMA ANNAD SÉR TILGREINT.
 - ALMENNT ERU ALLAR PLÖTUR 285mm KÚLUPLÖTU Í IBÜÐUM OG 455mm KÚLUPLÖTUR YFIR BÍLAGYMSLU NEMA ANNAD SÉR SERTAKLEGA TILGREINT
 - ALLAR SVALIR ERU FORSTEYPTAR
- TÁKN:**
- GAT Í VEGG EDA PLÖTU
 - 200mm DJÚPT ÚRTAK Í EFRI BRÚN Á PLÖTU
 - ÓSAMFELLDUR VEGGUR Á HÆÐINI FYRIR OFAN
 - TÁKNAR SKEYTINGU Í NEDRI BRÚN Á MILLI KÚLUPLATNA SJÁ TÖFLU
 - K100/c250 L=1000
 - K160/c250 L=1200
 - K200/c250 L=1500
 - BENDINGU Í EFRI BRÚN SKAL SKEYTA MED K100/c375 L=1000 NEMA ANNAD SÉR TILGREINT
 - TÁKNAR JÁRNAMOTTU Á INNHORNUM MED SAMSKONAR JÁRNUM OG YFIR ÁSETUM VIÐ HORN

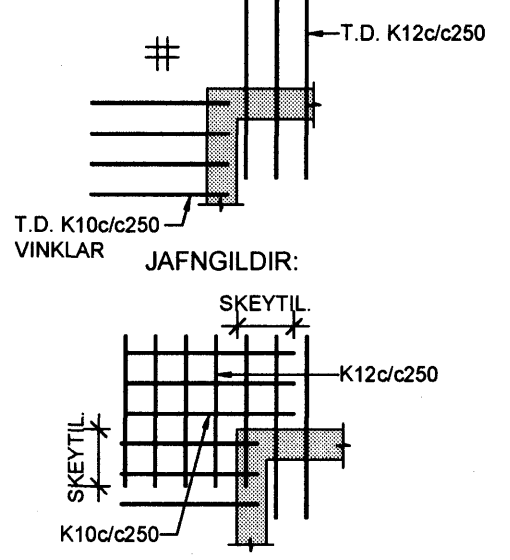

TILVÍSANIR:
ALMENNAR SKÝRINGAR SJÁ BL. NR. B(15-21)_001

BR. DAGS	BREYTING	REKNI	TEKNI
NORÐURBAKKI 21b			
BURDARVIRKI			
PLATA YFIR 3. HÆÐ			
GRUNNMÝND			
MKV:	150		
DAGS:	19.02.2008		
HANNAÐ/TEKNI:	HEGG		
VERKNI:	05104		
YFRFAR:			
SAMÞYKKT:	<i>[Signature]</i>		
KENNITALA:	13057-4439	Kennitala:	600105-1400
TEKNI NR:	B(21b)_421	Húsnúmer:	11_201 Kópavogur
		Sími:	577-3500
		Vefling:	www.conis.is

GÓT OG ÚRTÓK Í VEGGI OG PLÖTUR FYRIR HÚS 21 :

NR.	STÆRD	*HÆÐ	NR.	STÆRD	*HÆÐ
A	150x100	2760	L	150x150	
B	200x200	2500	M	150x300	
C	200x200	2510	N	150x400	
D	560x200x200		P	150x500	
E	300x300	2350	R	615x200x200	
F	390x200x200		U	150x100	1730
G	200x200		V	150x100	
H	500x200	2660	Þ	200x400	
I	500x150				
J	350x200x200				
K	200x200x200				

*HÆÐ = HÆÐ FRÁ STEYPUKÓTA Á NEDRI BRÚN GATS

