


HÚS 21a - PLATA YFIR 4. HÆÐ - 1:50

ÁRTUN SAMBANDSÁSGARHÖNDLUNAR
Kl. 110457-2789

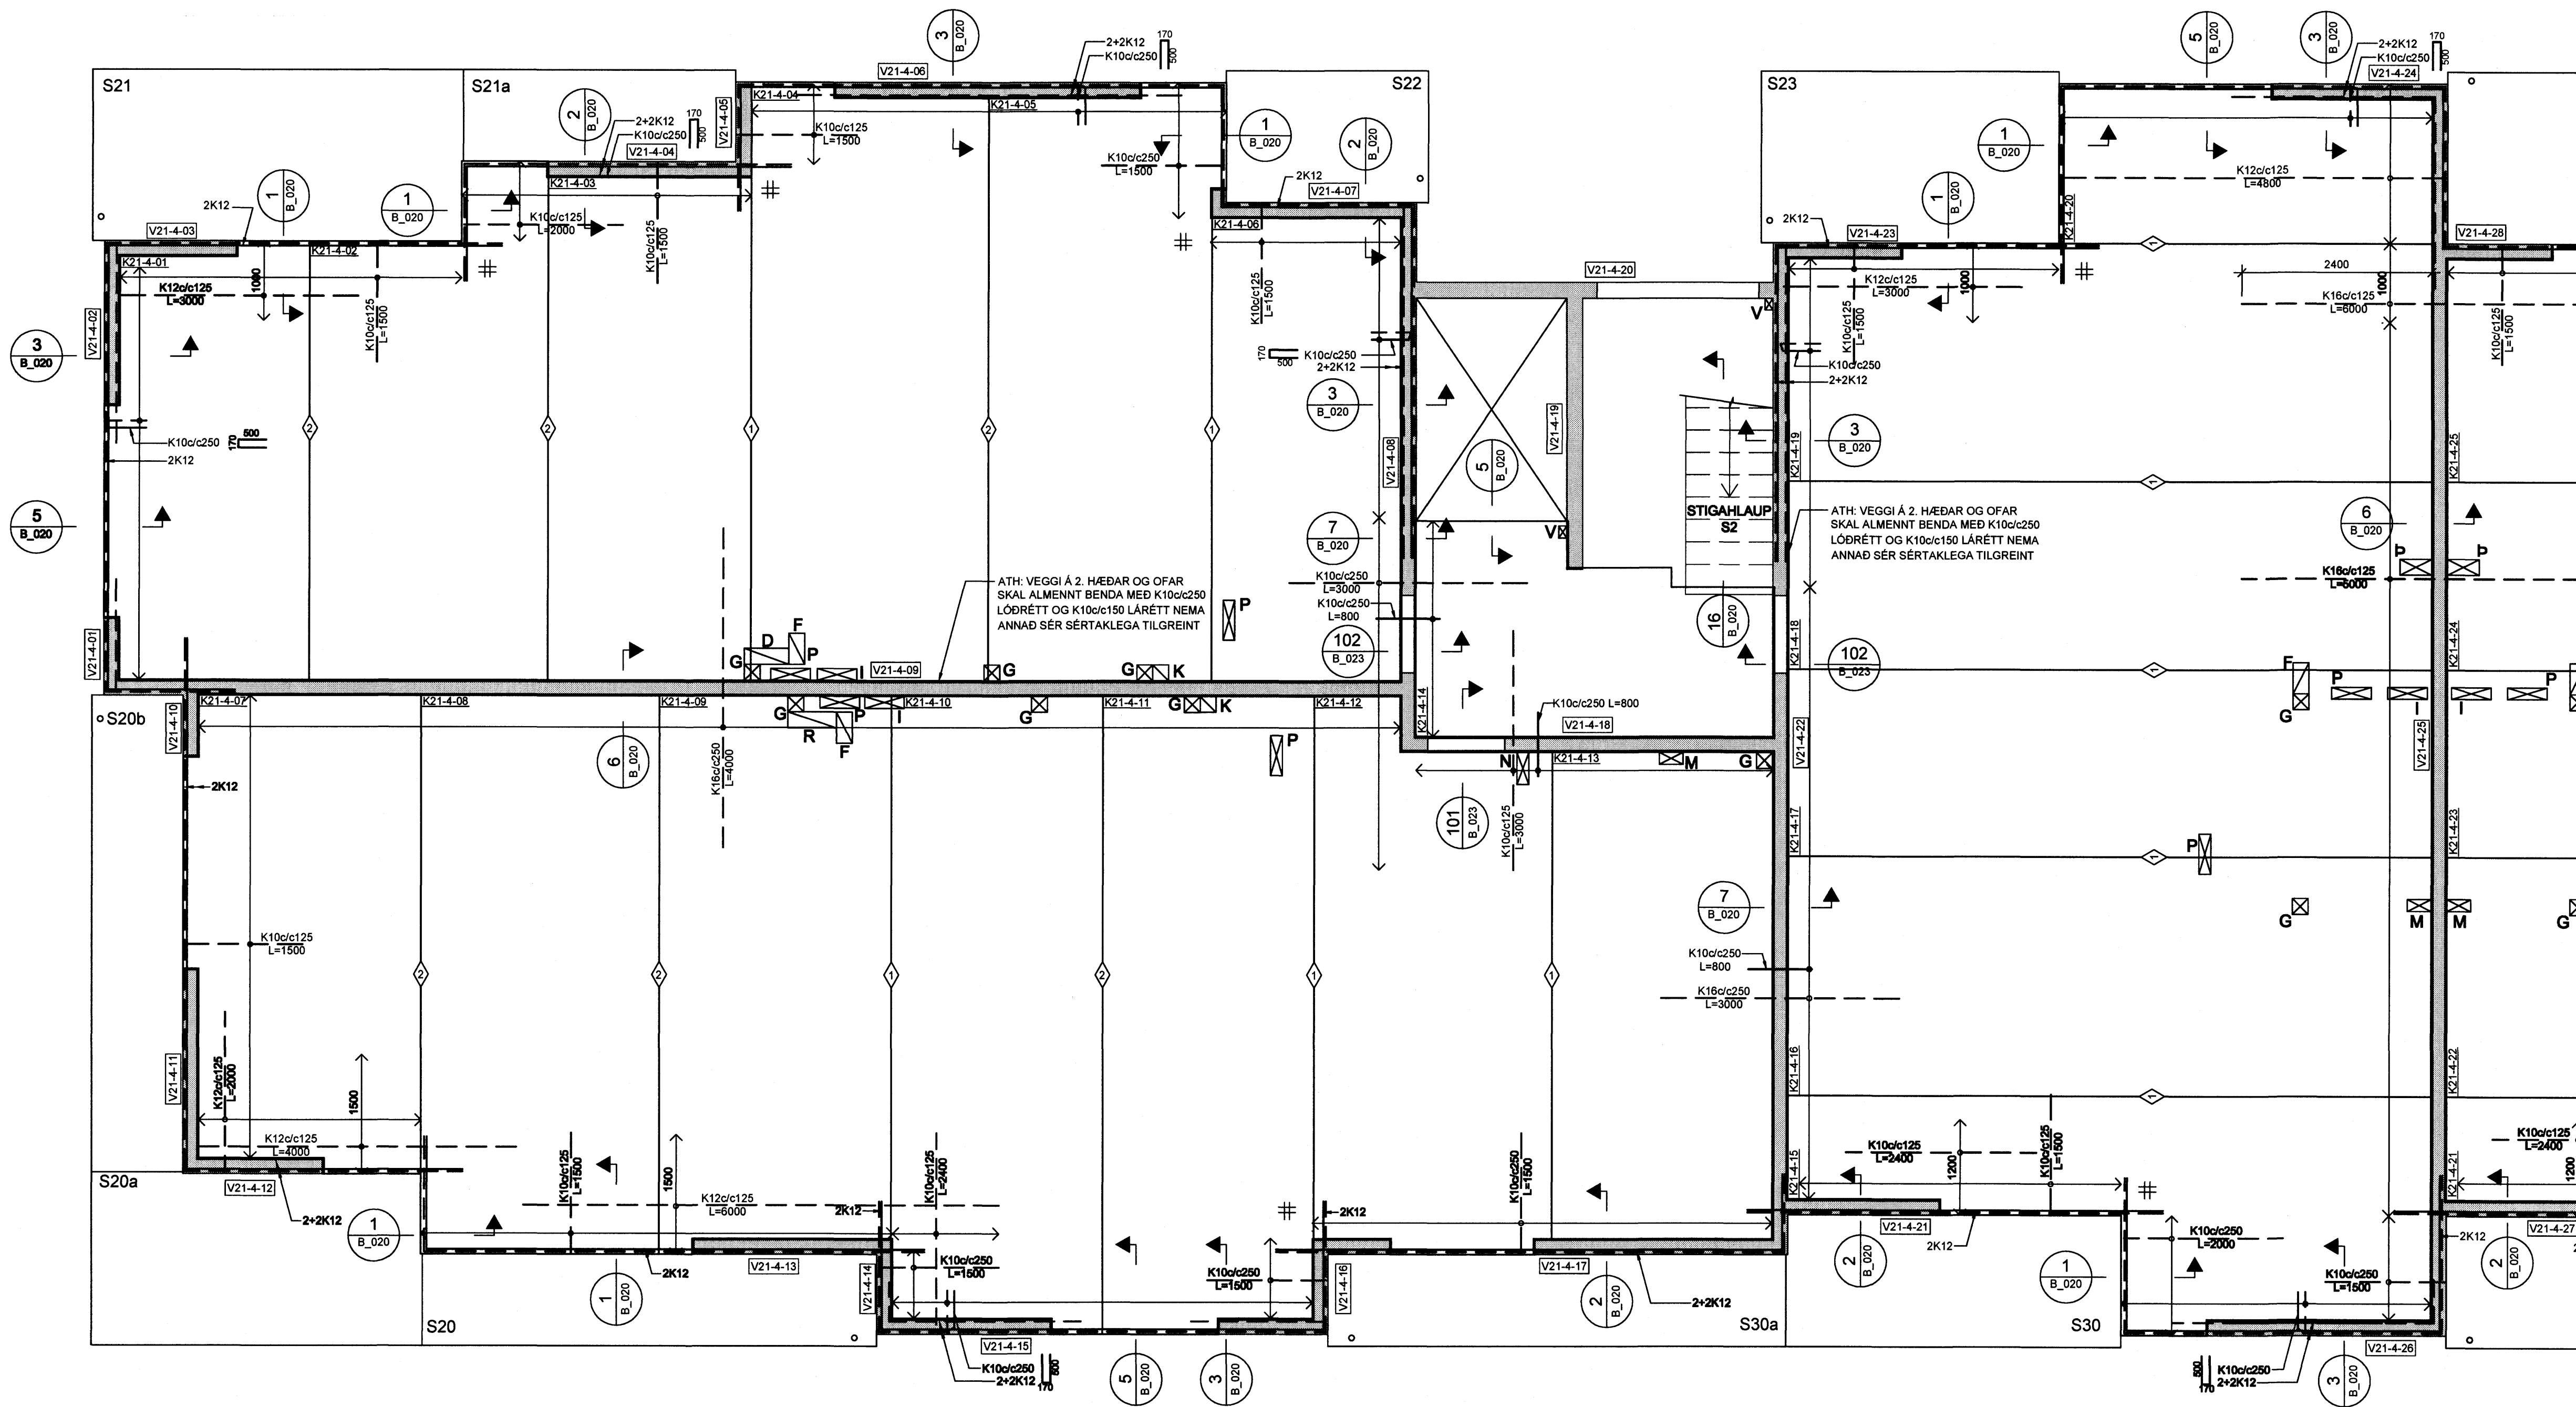


SKÝRINGAR:

- ÖLL MÁL ERU Í MILLIMETURM, ALLIR KÓTAR ERU Í METRUM
- ALLA VEGGI SKAL BENDA MED K100c250 LÖÐRÉTT OG K100c150 LÁRÉTT NEMA ANNAD SÉR SERTAKLEGA TILGREINT - SJÁ ALMENNT SNIÐ FYRIR VEGGBENDINGU Í KRINGUM OP OG Á SAMSKYTTUM
- ÞAR SEM PLÖTUBENDING ER SÝND Í KRINGUM OP, SVALIR O.P.H SKAL JÁRN ÁVALT GANGA SKEYTILENGD FRAM YFIR, NEMA ANNAD SÉ TILGREINT.
- Í KRINGUM GÓT Í PLÖTUM SKAL ALMENNT EKKI SKERÐA JÁRNABENDINGU, ÞJAPPA SKAL JÁRNUM SAMAN Í KRINGUM GÓT (LEYFILEGT AD STEKKA ÞVERMÁL Á JÁRNUM T.D. 1K16 JAFNGILDIR 2,5 K10)
- ÞAR SEM PLÖTUBENDING ER SÝND YFIR VEGGJUM SKAL HÚN ALMENNT VERA MIÐJUSETT YFIR VEGG NEMA ANNAD SÉ TILGREINT.
- ALMENNT ERU ALLAR PLÖTUR 285mm KÚLUPLÖTU Í IBÚÐUM OG 455mm KÚLUPLÖTUR YFIR BÍLAGYMSLU NEMA ANNAD SÉ SERTAKLEGA TILGREINT
- ALLAR SVALIR ERU FORSTEYPTAR

TÁKN:

- GAT Í VEGG EDA PLÖTU
- 200mm DJÚPT ÚRTAK Í EFRI BRÚN Á PLÖTU
- ÓSAMFELLDUR VEGGUR Á HÆÐINI YFIR OFAN
- TÁKNAR SKEYTINGU Í NEDRI BRÚN Á MILLI KÚLUPLATNA SJÁ TÖFLU
- K100c250 L=1000
- K160c250 L=1200
- K200c250 L=1500
- BENDINGU Í EFRI BRÚN SKAL SKEYTA MED K100c375 L=1000 NEMA ANNAD SÉ TILGREINT
- TÁKNAR JÁRNAMOTTU Á INNHORNUM MED SAMSKONAR JÁRNUM OG YFIR ÁSETUM VID HORN

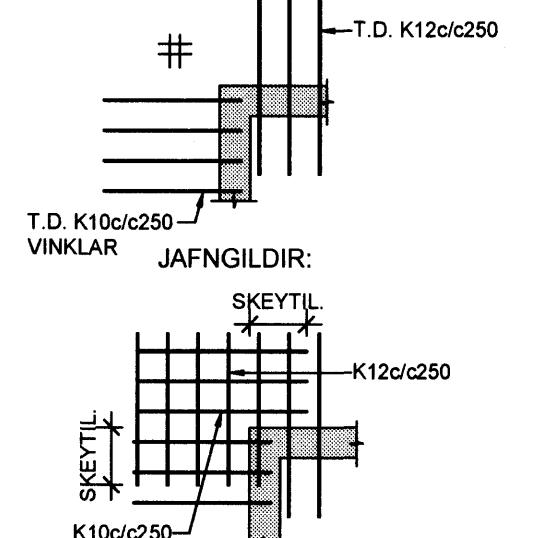


TILVÍSANIR:

ALMENNAR SKÝRINGAR SJÁ BL. NR. B(15-21)_001

GÓT OG ÚRTÓK Í VEGGI OG PLÖTUR FYRIR HÚS 21 :

NR.	STÆRD	*HÆÐ	NR.	STÆRD	*HÆÐ
A	150x100	2760	L	150x150	
B	200x200	2500	M	150x300	
C	200x200	2510	N	150x400	
D	500x200x200		P	150x500	
E	300x300	2350	R	615x200x200	
F	390x200x200		U	150x100	1730
G	200x200		V	150x100	
H	500x200	2660	D	200x400	
I	500x150				
J	350x200x200				
K	200x200x200				

* HÆÐ = HÆÐ FRÁ STEYPUKÓTA Á NEDRI BRÚN GATS

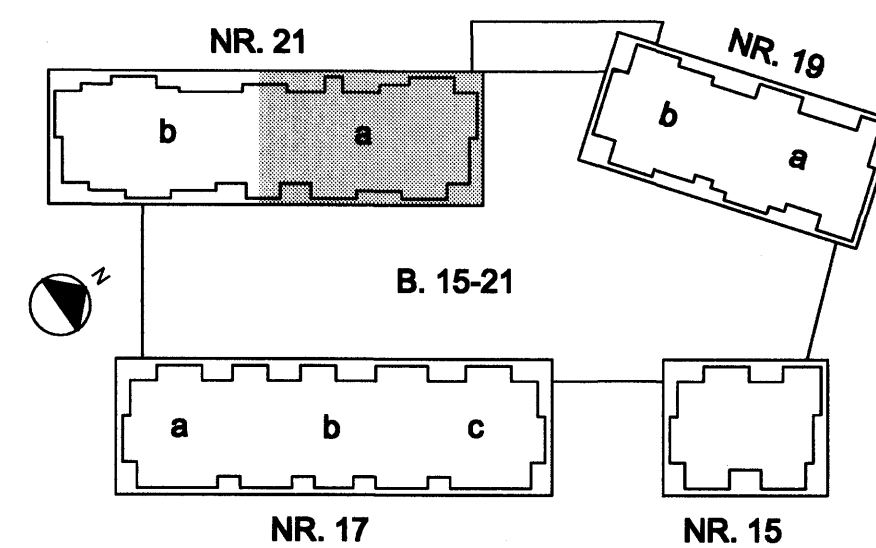

BR. DAGS. BREYTING. REKNI. TEKNI.

NORÐURBAKKI 21a

BURÐARVIRKI
PLATA YFIR 4.HÆÐ
GRUNNMYND

MKV: 1:50
DAGS: 19.02.2008
HANNAÐ/TEKNI: HE:GG
VERKNR: 05104

YFIRFARID:
SAMBÝKKT: *[Signature]*
KENNITALA: 130657-4430
TEKNI NR: B(21a)_425

Conís
KENNITALA: 600105-1400
HÍÐARMÁLA 11, 201 KÓPAVOGUR
Sími: 557-3300
Vefbfang: www.conis.is