



HÚS 21b - PLATA YFIR 4. HÆÐ - 1:50

ARITUNARSTAFUR  
*[Signature]*  
Kl. 110457-2789

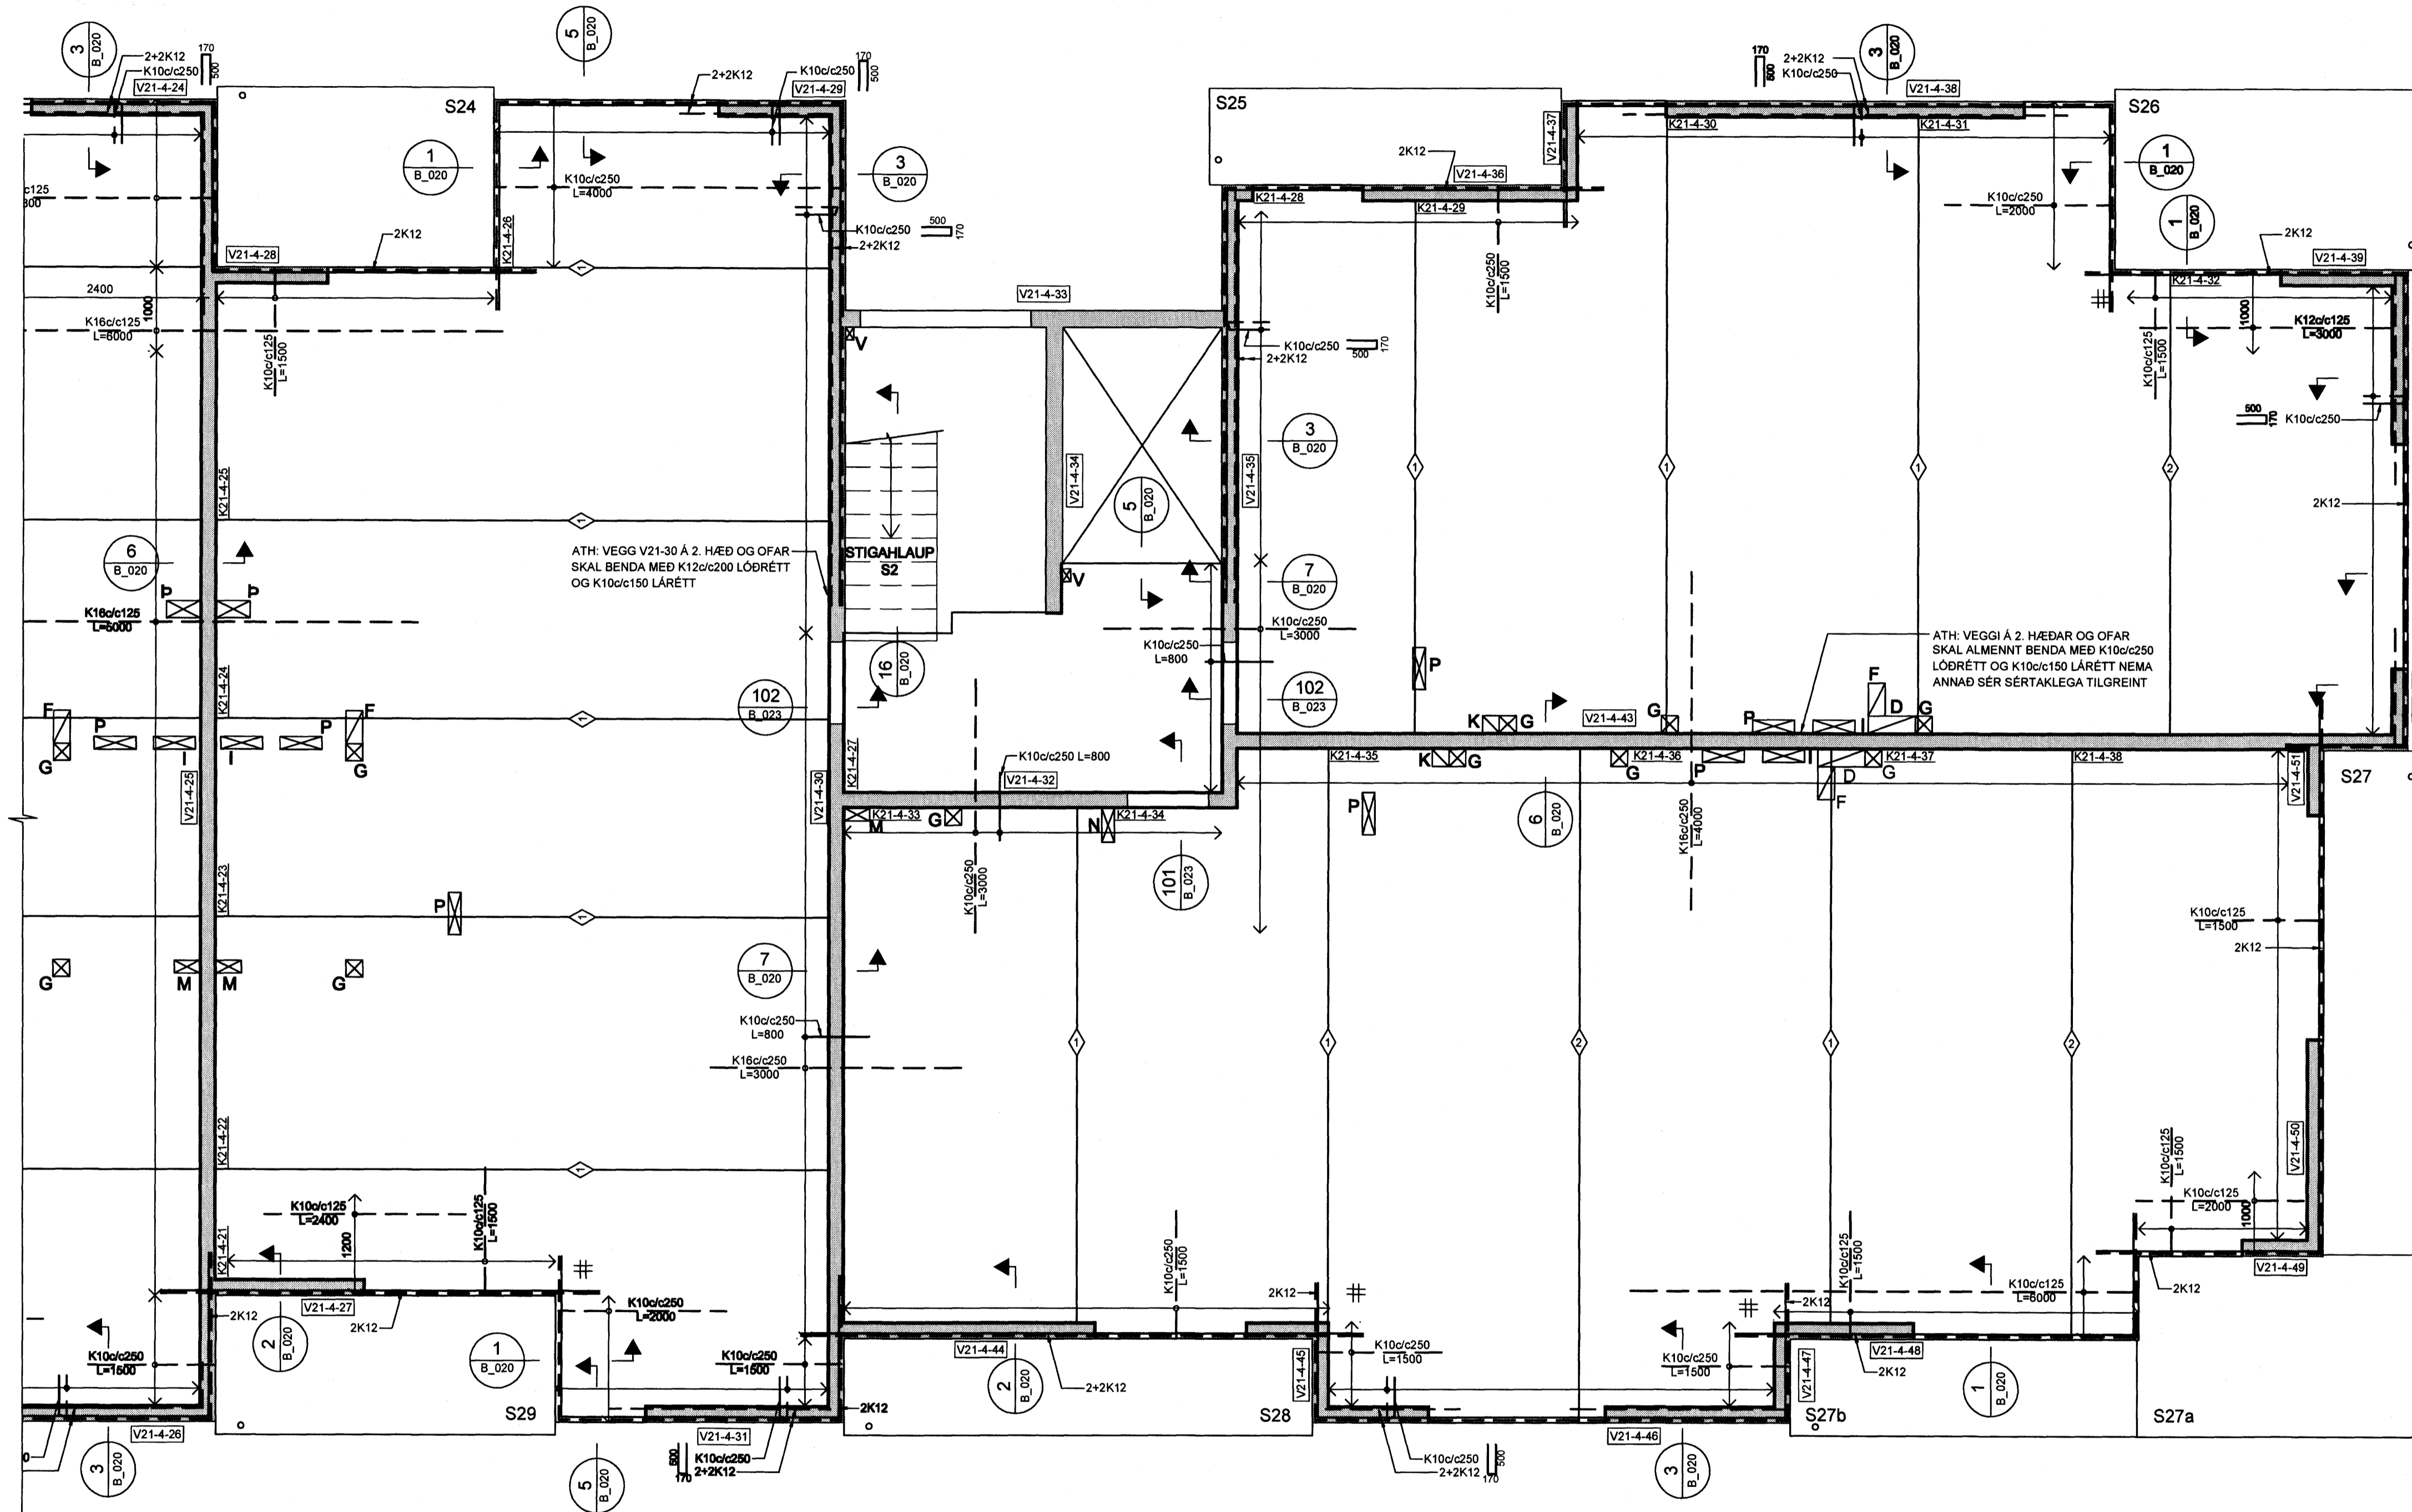


- SKÝRINGAR:**
- ÖLL MÁL ERU Í MILLIMETURM, ALLIR KÓTAR ERU Í METURM
  - ALLA VEGGI SKAL BENDA MED K10c250 LÖÐRÉTT OG K10c150 LÁRÉTT NEMA ANNAD SÉR STAKLEGA TILGREINT - SJÁ ALMENNT SNÍÐ FYRIR VEGGBENDINGU Í KRINGUM OP OG Á SAMSKYTTUM
  - ÞAR SEM PLÖTUBENDING ER SÝND Í KRINGUM OP, SVALIR O.Þ.H SKAL JÄRN ÁVALT GANGA SKEYTILENGD FRAM YFIR, NEMA ANNAD SÉR TILGREINT.
  - Í KRINGUM GÖT Í PLÖTUM SKAL ALMENNT EKKI SKERÐA JÄRNBENDINGU, ÞJAPPA SKAL JÄRNUM SAMAN Í KRINGUM GÖT (LEYFILEGT AÐ STEKKA ÞVERMÁL Á JÄRNUM T.D. 1K16 JAFNGILDIR 2,5 K10)
  - ÞAR SEM PLÖTUBENDING ER SÝND YFIR VEGGJUM SKAL HÚN ALMENNT VERA MIÐJUSETT YFIR VEGG NEMA ANNAD SÉR TILGREINT.
  - ALMENNT ERU ALLAR PLÖTUR 285mm KÜLUPLÖTU Í IBÜÐUM OG 455mm KÜLUPLÖTUR YFIR BILAGEYMSLU NEMA ANNAD SÉR STAKLEGA TILGREINT
  - ALLAR SVALIR ERU FORSTEYPTAR
- TÁKN:**
- [Symbol] GAT Í VEGG EDA PLÖTU
  - [Symbol] 200mm DJÚPT ÚRTAK Í EFRI BRÚN Á PLÖTU
  - [Symbol] ÖSAMFELLDUR VEGGUR Á HÆÐINI FYRIR OFAN
  - [Symbol] TÁKNAR SKEYTINGU Í NEDRI BRÚN Á MILLI KÜLUPLATNA SJÁ TÖFLU
  - [Symbol] K10c250 L=1000
  - [Symbol] K16c250 L=1200
  - [Symbol] K20c250 L=1500
- BENDINGU Í EFRI BRÚN SKAL SKEYTA MED K10c375 L=1000 NEMA ANNAD SÉR TILGREINT
- [Symbol] TÁKNAR JÄRNAMOTTU Á INNHORNUM MED SAMSKONAR JÄRNUM OG YFIR ÁSETUM VID HORN

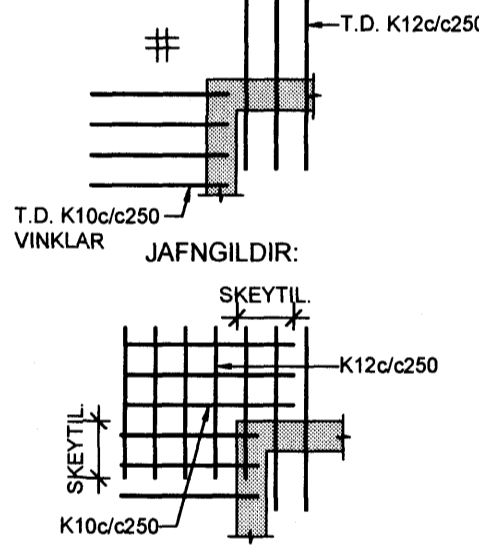

GÖT OG ÚRTÖK Í VEGGI OG PLÖTUR FYRIR HÚS 21 :

NR.	STÆRD	*HÆÐ	NR.	STÆRD	*HÆÐ
A	150x100	2760	L	150x150	
B	200x200	2500	M	150x300	
C	200x200	2510	N	150x400	
D	560x200x200		P	150x500	
E	300x300	2350	R	615x200x200	
F	390x200x200		U	150x100	1730
G	200x200		V	150x100	
H	500x200	2660	Þ	200x400	
I	500x150				
J	350x200x200				
K	200x200x200				

\* HÆÐ = HÆÐ FRÁ STEYPUKÓTA Á NEDRI BRÚN GATS

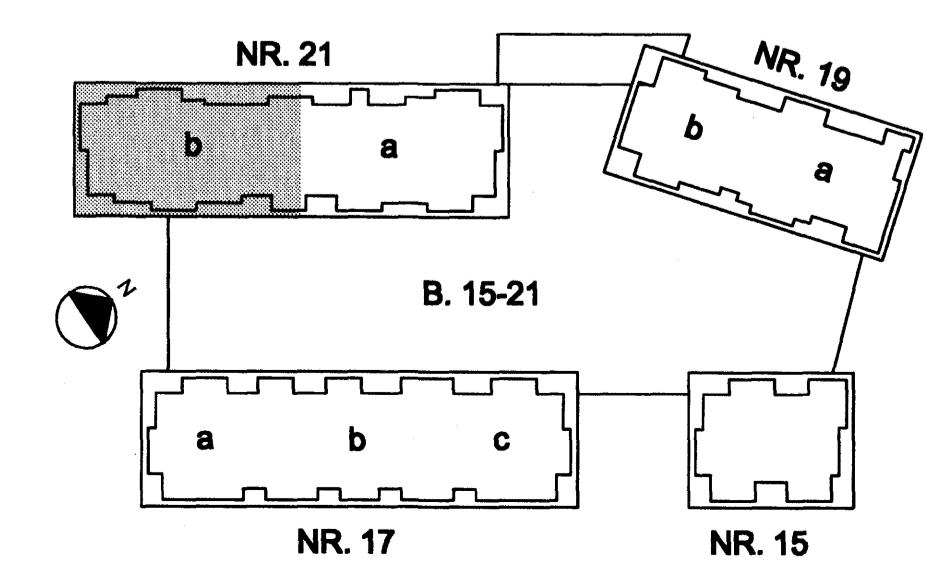

**TILVÍSANIR:**  
ALMENNAR SKÝRINGAR . . . . . SJÁ BL. NR. B(15-21)\_001

---

BR. DAGS. BREYTING. REIKN. TEIKN.

**NORÐURBAKKI 21b**

BURÐARVIRKI  
PLATA YFIR 4.HÆÐ  
GRUNNMÝND

MKV.: 150

DAGS.: 19.02.2008

HANNADEIKN.: HEIÐG.

VERKFR.: 05104

**IAV**

YFIRFARIR:  
SAMPYKKT: *[Signature]*  
KENNITALA: 130607-4430

**Conis**  
VERKFRÆÐIÐ AÐGJÖF

Kennitala: 020105-1400  
Höfundur: 11.201 Köppvogur  
Sími: 517-2000  
Vefbúnaður: www.conis.is

TEIKN. NR.: B(21b)\_426