


HÚS 21b - PLATA YFIR 5. HÆÐ - 1:50

Kr. 110457-2789

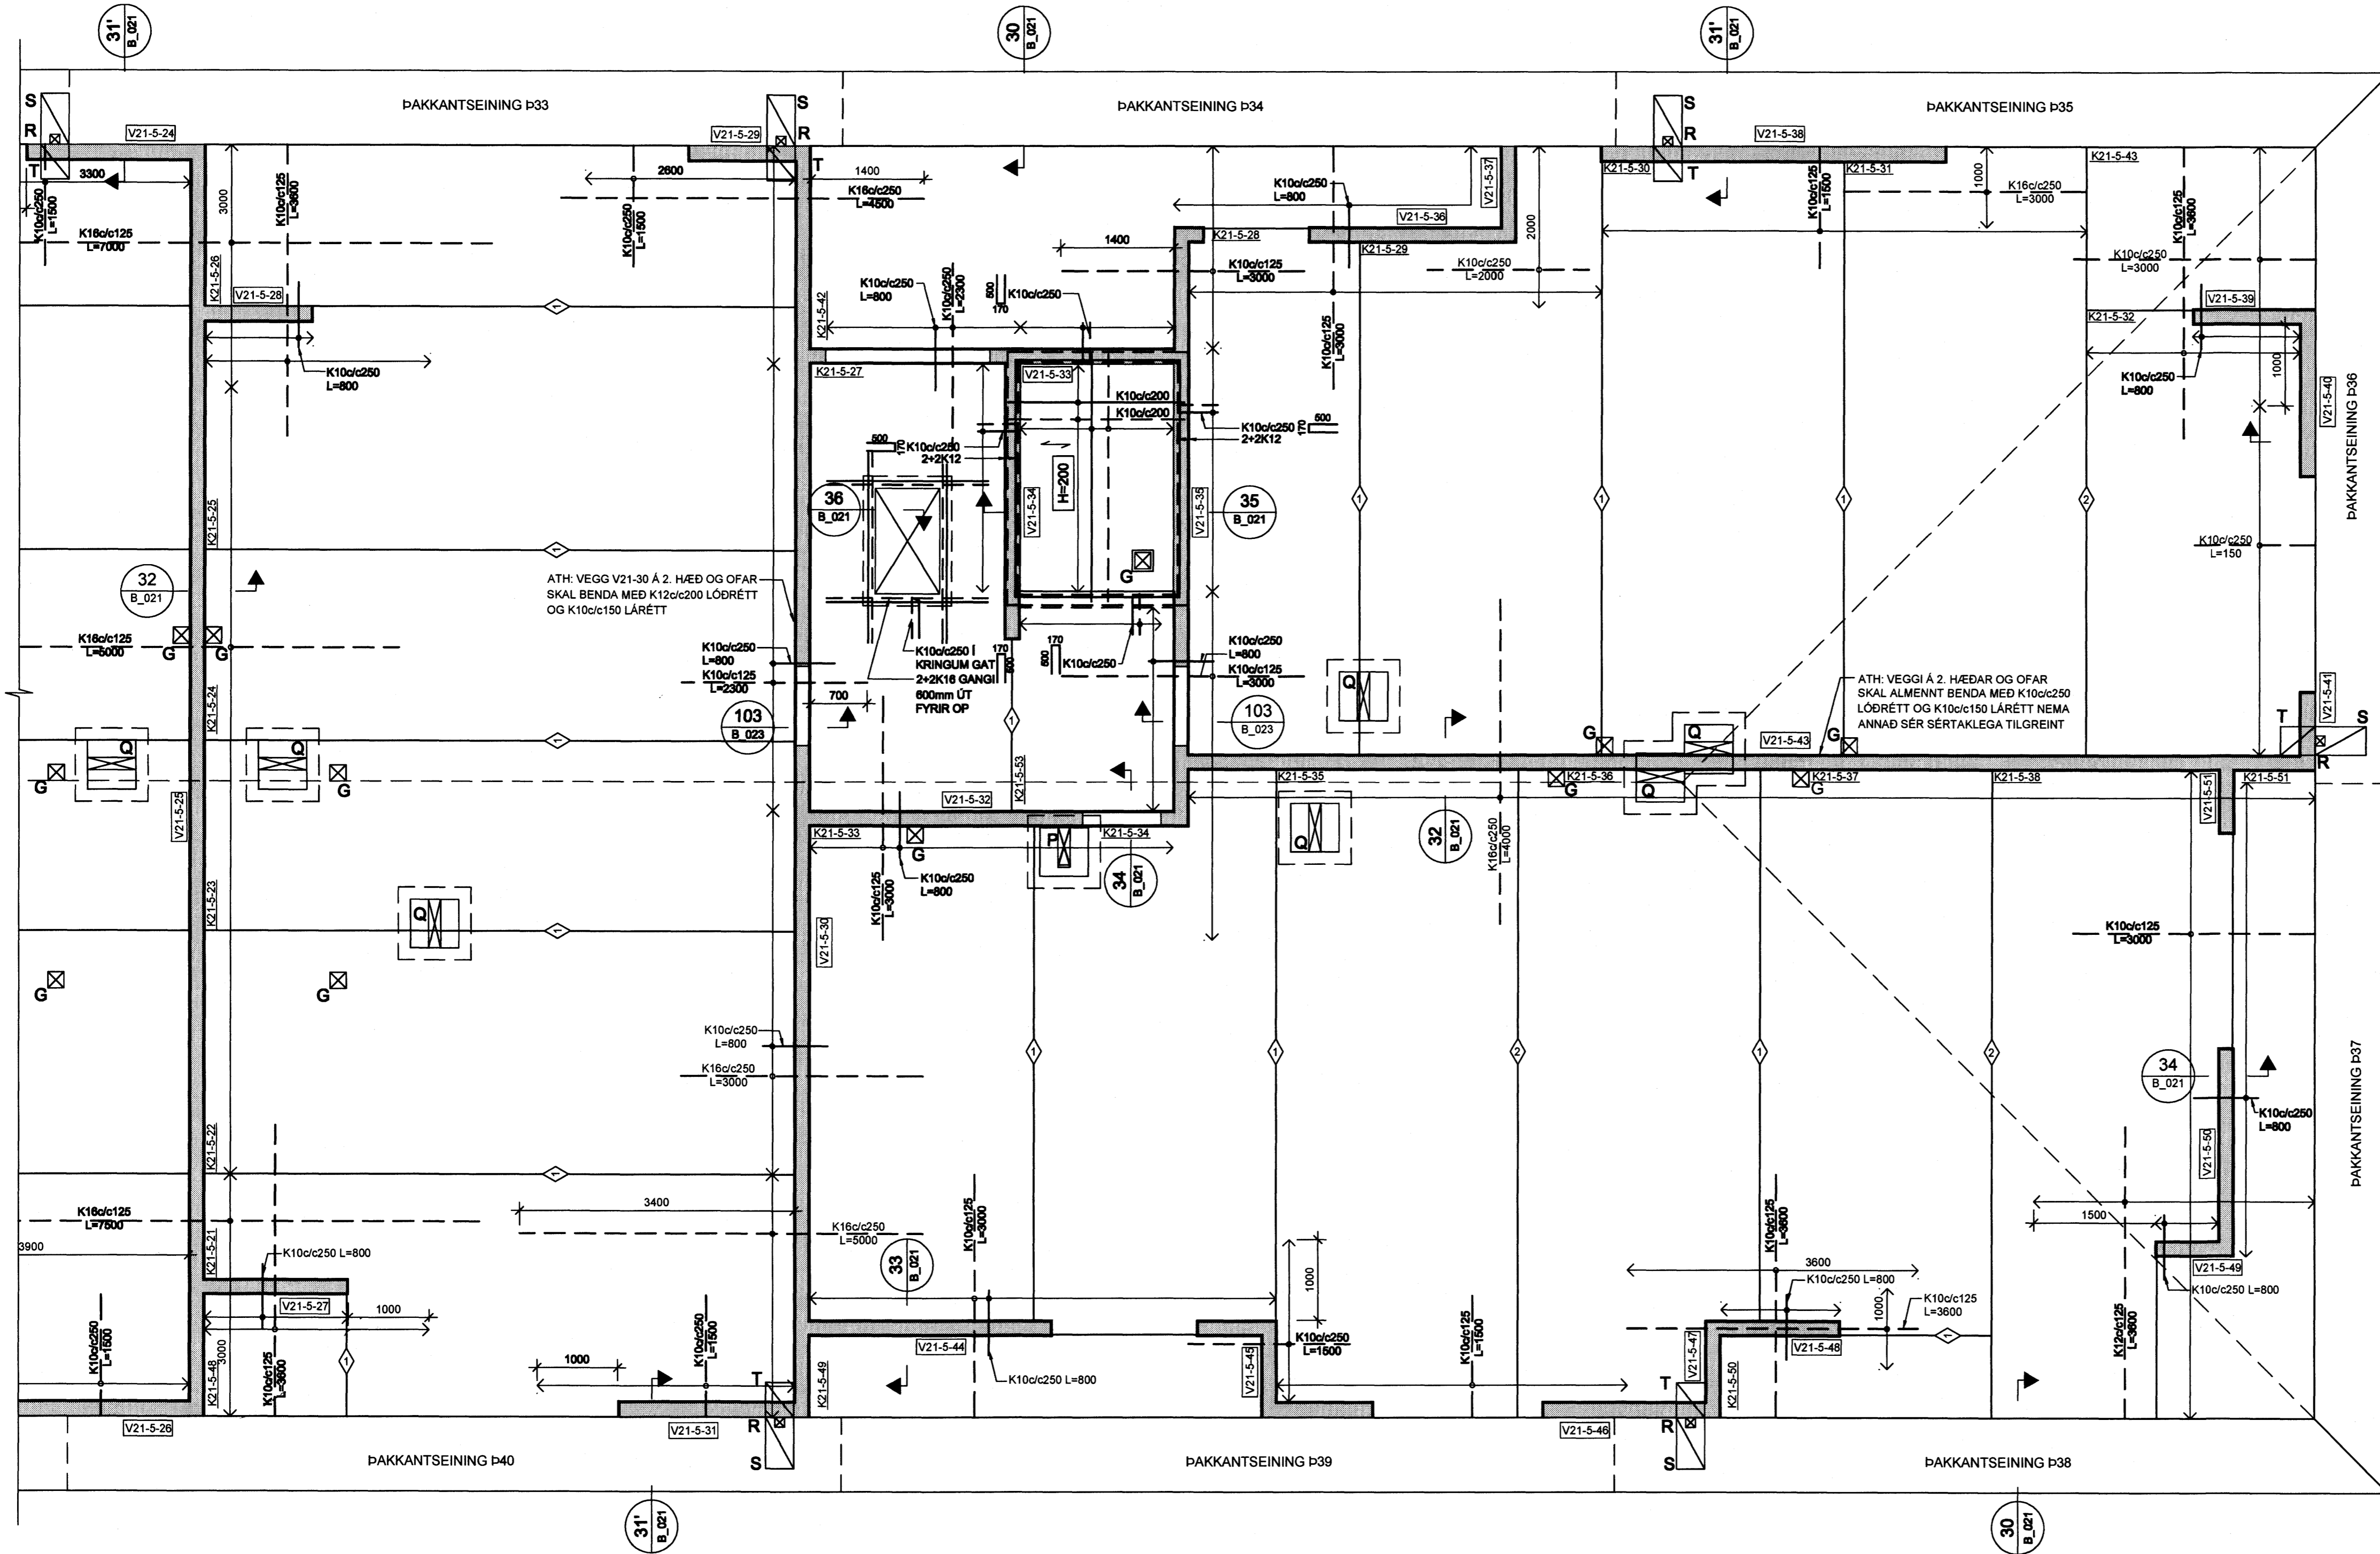


SKÝRINGAR:

- ÖLL MÁL ERU Í MILLIMETURM, ALLIR KÓTAR ERU Í METRUM
- ALLA VEGGI SKAL BENDA MED K100/c250 LÖÐRETT OG K100/c150 LÁRETT NEMA ANNAD SÉR SERTAKLEGA TILGREINT - SJÁ ALMENNT SNIÐ FYRIR VEGGBENDINGU Í KRINGUM OP OG Á SAMSKYTTUM
- ÞAR SEM PLÖTUBENDING ER SÝND Í KRINGUM OP, SVALIR O.P.H SKAL JÄRN ÁVALT GANGA SKEYTILENGD FRAM YFIR, NEMA ANNAD SÉR TILGREINT.
- Í KRINGUM GÖT Í PLÖTUM SKAL ALMENNT EKKI SKERDA JÄRNABENDINGU, ÞJAPPA SKAL JÄRNUM SAMAN Í KRINGUM GÖT (LEYFLEGT AD STÆKKA ÞVERMÁL Á JÄRNUM T.D. 1K16 JAFNGILDIR 2,5 K10)
- ÞAR SEM PLÖTUBENDING ER SÝND YFIR VEGGJUM SKAL HÚN ALMENNT VERA MIÐJUSETT YFIR VEGG NEMA ANNAD SÉR TILGREINT.
- ALMENNT ERU ALLAR PLÖTUR 285mm KÜLUPLOTU Í IBÜÐUM OG 455mm KÜLUPLOTUR YFIR BILAGEYMSLU NEMA ANNAD SÉR SERTAKLEGA TILGREINT
- ALLAR SVALIR ERU FORSTEYPTAR

TÁKN:

- GAT Í VEGG EDA PLÖTU
- 200mm DJÚPT ÚRTAK Í EFRI BRÚN Á PLÖTU
- ÓSAMFELLDUR VEGGUR Á HÆÐINI FYRIR OFAN
- TÁKNAR SKEYTINGU Í NEDRI BRÚN Á MILLI KÜLUPLATNA SJÁ TÖFLU
- K100/c250 L=1000
- K160/c250 L=1200
- K200/c250 L=1500
- BENDINGU Í EFRI BRÚN SKAL SKEYTA MED K100/c375 L=1000 NEMA ANNAD SÉR TILGREINT

- # TÁKNAR JÄRNAMOTTU Á INNHORNUM MED SAMSKONAR JÄRNUM OG YFIR ÁSETUM VIÐ HORN

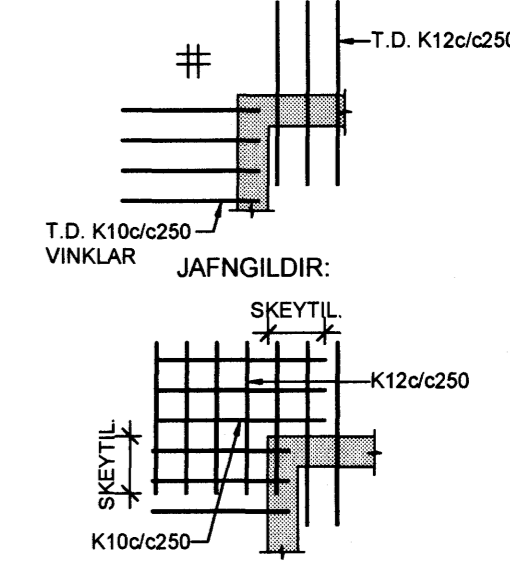


ATH:
JÄRN Í EFRI BRÚN SKAL LEGGJA MED 30mm HULU FRÁ EFRI BRÚN STEYPU, Þ.E. JÄRNUM SKAL HALLA MED STEYPTU YFIRBORDI

TILVÍSANIR:
ALMENNAR SKÝRINGAR SJÁ BL. NR. B(15-21)_001

GÖT OG ÚRTÖK Í VEGGI OG PLÖTUR FYRIR HÚS 21 :

NR.	STÆRD	*HÆÐ	NR.	STÆRD	*HÆÐ
A	150x100	2760	L	150x150	
B	200x200	2500	M	150x300	
C	200x200	2510	N	150x400	
D	560x200x200		P	150x500	
E	300x300	2350	R	615x200x200	
F	390x200x200		U	150x100	1730
G	200x200		V	150x100	
H	500x200	2660	P	200x400	
I	500x150				
J	350x200x200				
K	200x200x200				

* HÆÐ = HÆÐ FRÁ STEYPUKÓTA Á NEDRI BRÚN GATS

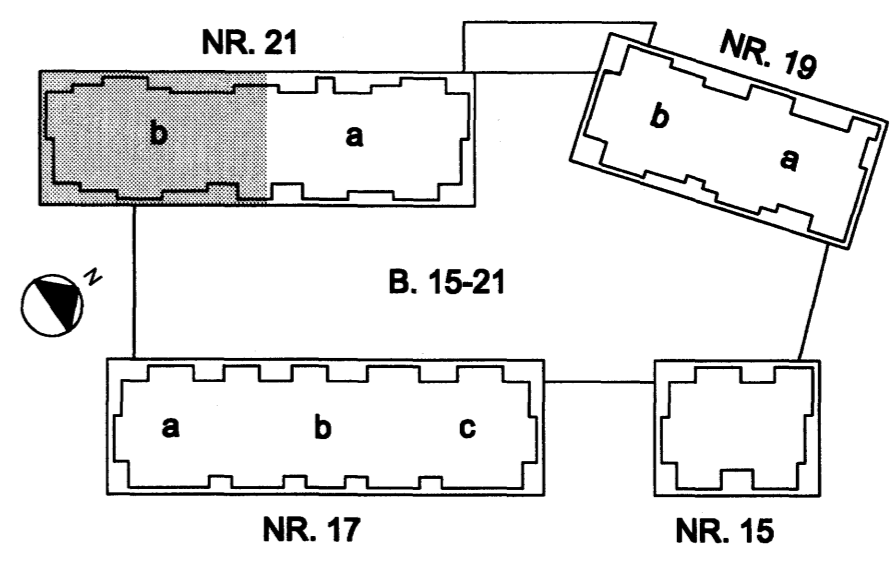

BR. DAGS. BREYTING REKNI. TEIKN.

NORÐURBAKKI 21b

BURÐARVIRKI
PLATA YFIR 5.HÆÐ
GRUNNMÝND

MKV: 1:50

DAGS: 19.02.2008

HANNAÐ/TEIKN: HEIGG

VERKFR: 05/04

IAV

YFRIFRÁÐ:
SAMBYRKT:
KENNITALA: 130057-4430

TEIKN NR. B(21b)_431

Conis
VERKFRÁÐIÐRÁÐGJÖF
Kennitala: 600105-1400
Hilomanna 11, 201 Kópavogur
Sími: 517-3090
Vefling: www.conis.is