Byggingafulltrúi Hafnarfjarðar
Afgreitt í samr.
15. FEB. 2008

GRUNNMYND KJALLARA
ÚTSOGSKERFI
1:20

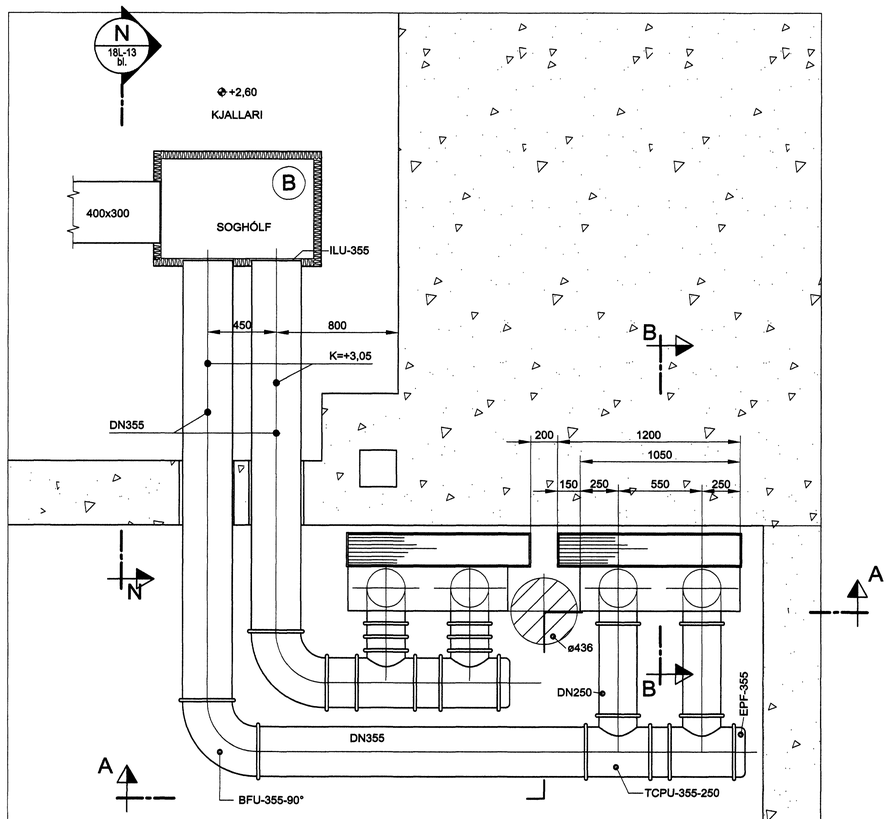

SNIÐ A-A
1:20

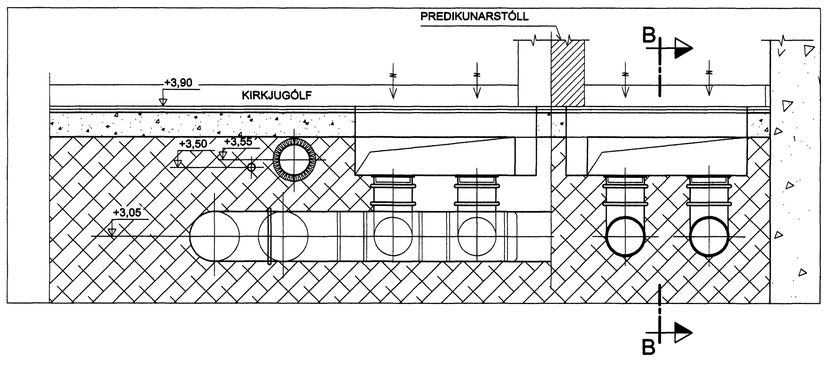

SNIÐ B-B
1:5

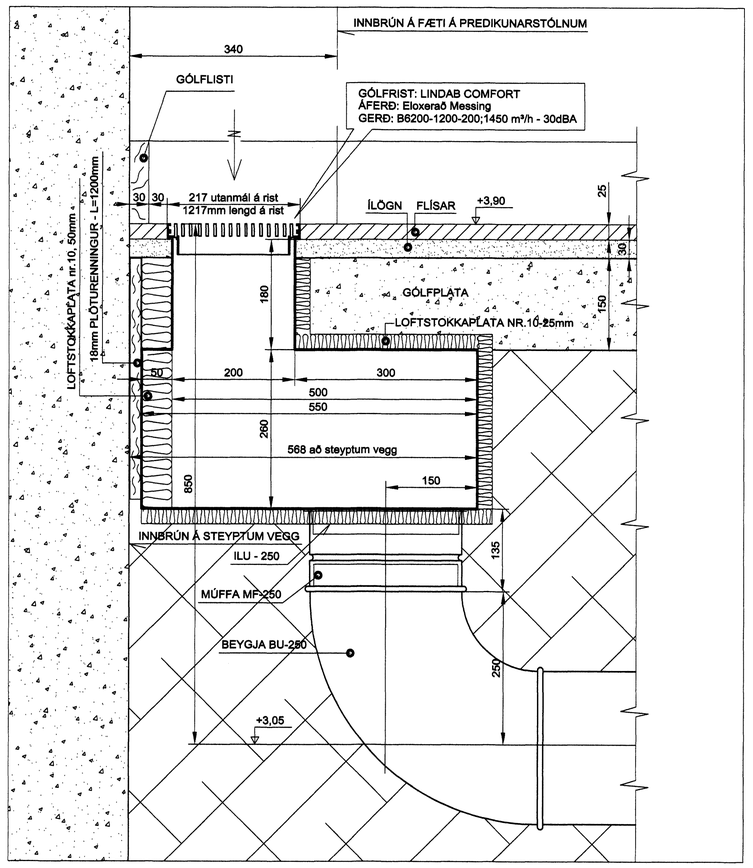

EINANGRA SKAL LOFTSTOKKA
Í GRUNNI SKV. LÝSINGU

Dagsetning : 15. júlí 2007

Arkitekt : _____ kt. 181240 - 3429

Lagnahönnuður : _____ kt. 290827 - 3469

Hafnarfjarðarkirkja - 2.verkáfangi
Loftræsting og lagnir í kirkjunni og tæknirýminu

Teikning nr.	Tilvísun á teikningu	Br.	Dags.	Eðli breytingar	Br.	Yf.	Samþ.

Mkv. 1:20	VGK HÖNNUN	Strandgata 51				
Vörpun	Grensásvegi 1 108 Reykjavík / Laugavegi 178 105 Reykjavík Sími: 422 3000 www.vgkhonnun.is	GRUNNMYND OG SNIÐ ÚTSOGSKERFI ÚR KIRKJUSKIPI LOFTRÆSTING				
Hannað: KFL	Teiknað: JH	Yfirfarið	Samþykkt	Dags.	Teikn. nr. 13P-87	Verk nr. 3.040.297 Blað nr. 16

W:\Hafnarfjarðarkirkja\7. Teikningar\LAGNIR -KJ.dwg

?essa teikningu má hvorki fjölfalda né dreifa til ?ri?ja a?ila án okkar sam?ykkis. Brot á höfundarétti var?ar vi? lög.