


Bygginguáttal / Bygginguáttal  
 15 FEB 2007  
 VSK

Y  
 17L-06  
 bl.

GRUNNMYND - TÆKNIRÝMI  
 1:20

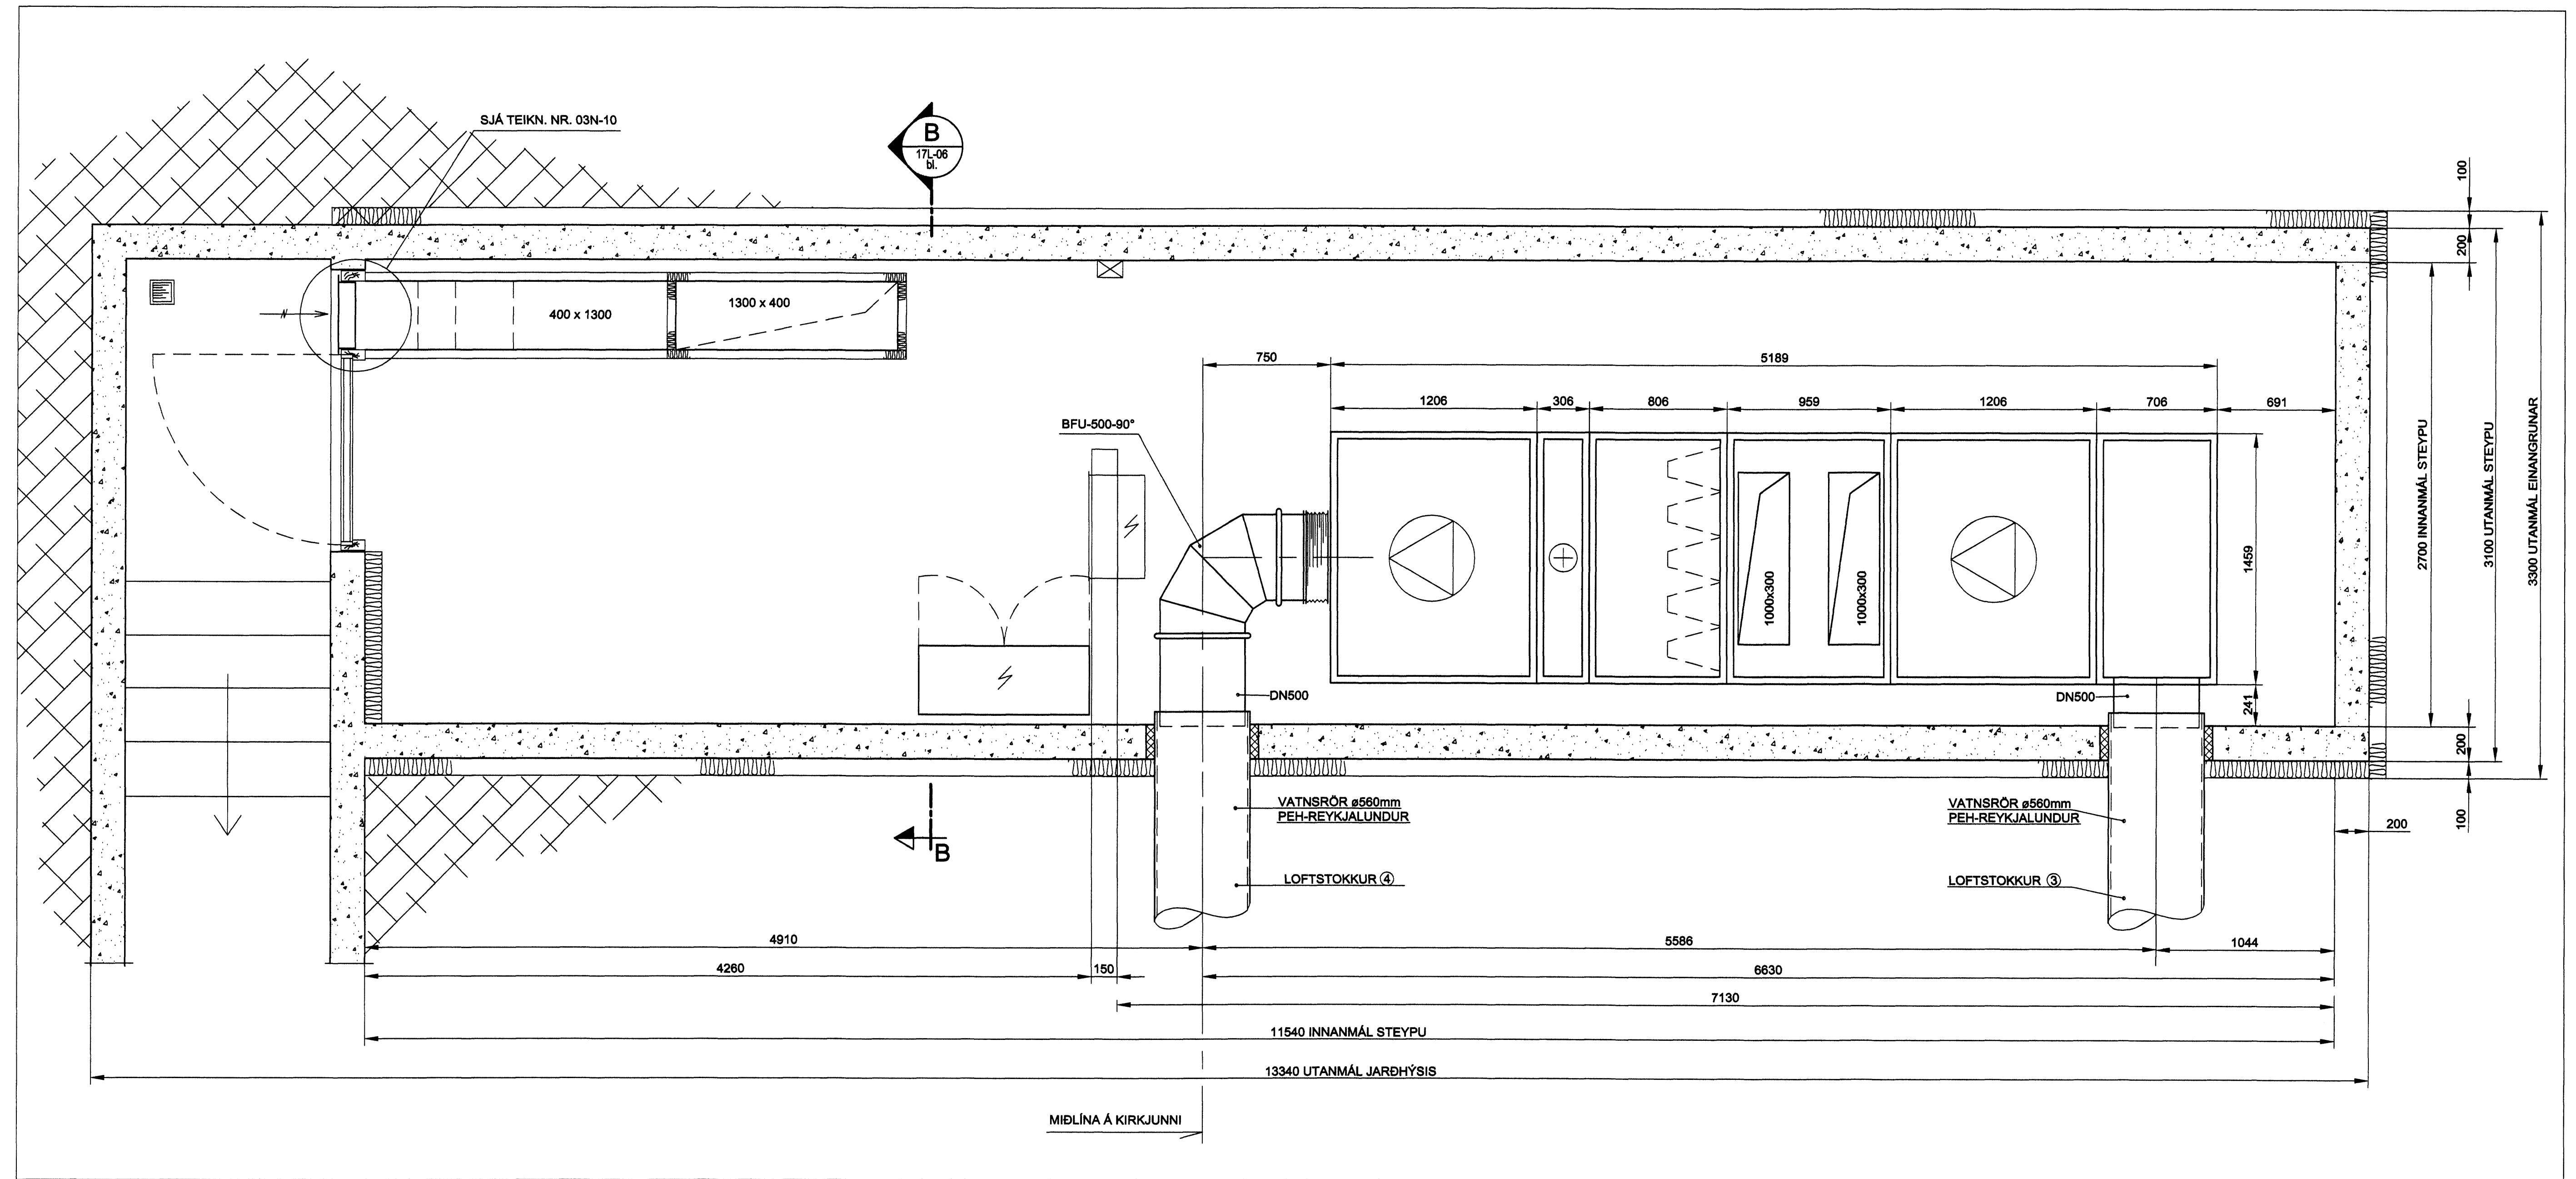

Dagsetning : 15. Júlí 2007  
 Arkitekt : *Forst. Steinar*  
 Kl. 181240 - 3428  
 Lagningarábyrging : *Samhættis Flugsveiging*  
 Kl. 290627 - 3489

Hafnarfjarðarkirkja - 2.verkafangi  
 Loftræsting og lagning í kirkjunni og tæknirýminu

										Mkv. 1:20	<b>VOK HÖNNUN</b>		Strandgata 51			
										Vörpun	Gransásvégi 1 108 Reykjavík / Laugavegi 178 105 Reykjavík Sími: 422 3000 www.vokhonnun.is		TÆKNIRÝMID GRUNNMYND Y LOFTRÆSTING			
										Hannað KFL	Telnað JH	Yfirfarð	Samþykkt	Dags.	Telkn. nr. 17L-05	Verk nr. 3.040.297
										Br.	Dags.	Eðli breytingar	Br.	Yr.	Samb.	Blað nr. 13

Þessa teikningu má hvorki fjálfalda né dreifa til þriðja aðila án okkar samþykkingar. Brot á höfundarrétti varðar við lög.