


RÚMMYND
HITAVEITU, OFNA OG SNJÓBRÆDSLUTENGINGAR

HITAVEITU-, OFNA- OG SNJÓBRÆDSLUTENGINGAR SEM ERU NEDST Í ELDHÚSKÁP OG Í KJALLARA SJÁ GRUNNMYND HÉR TIL HLIÐAR

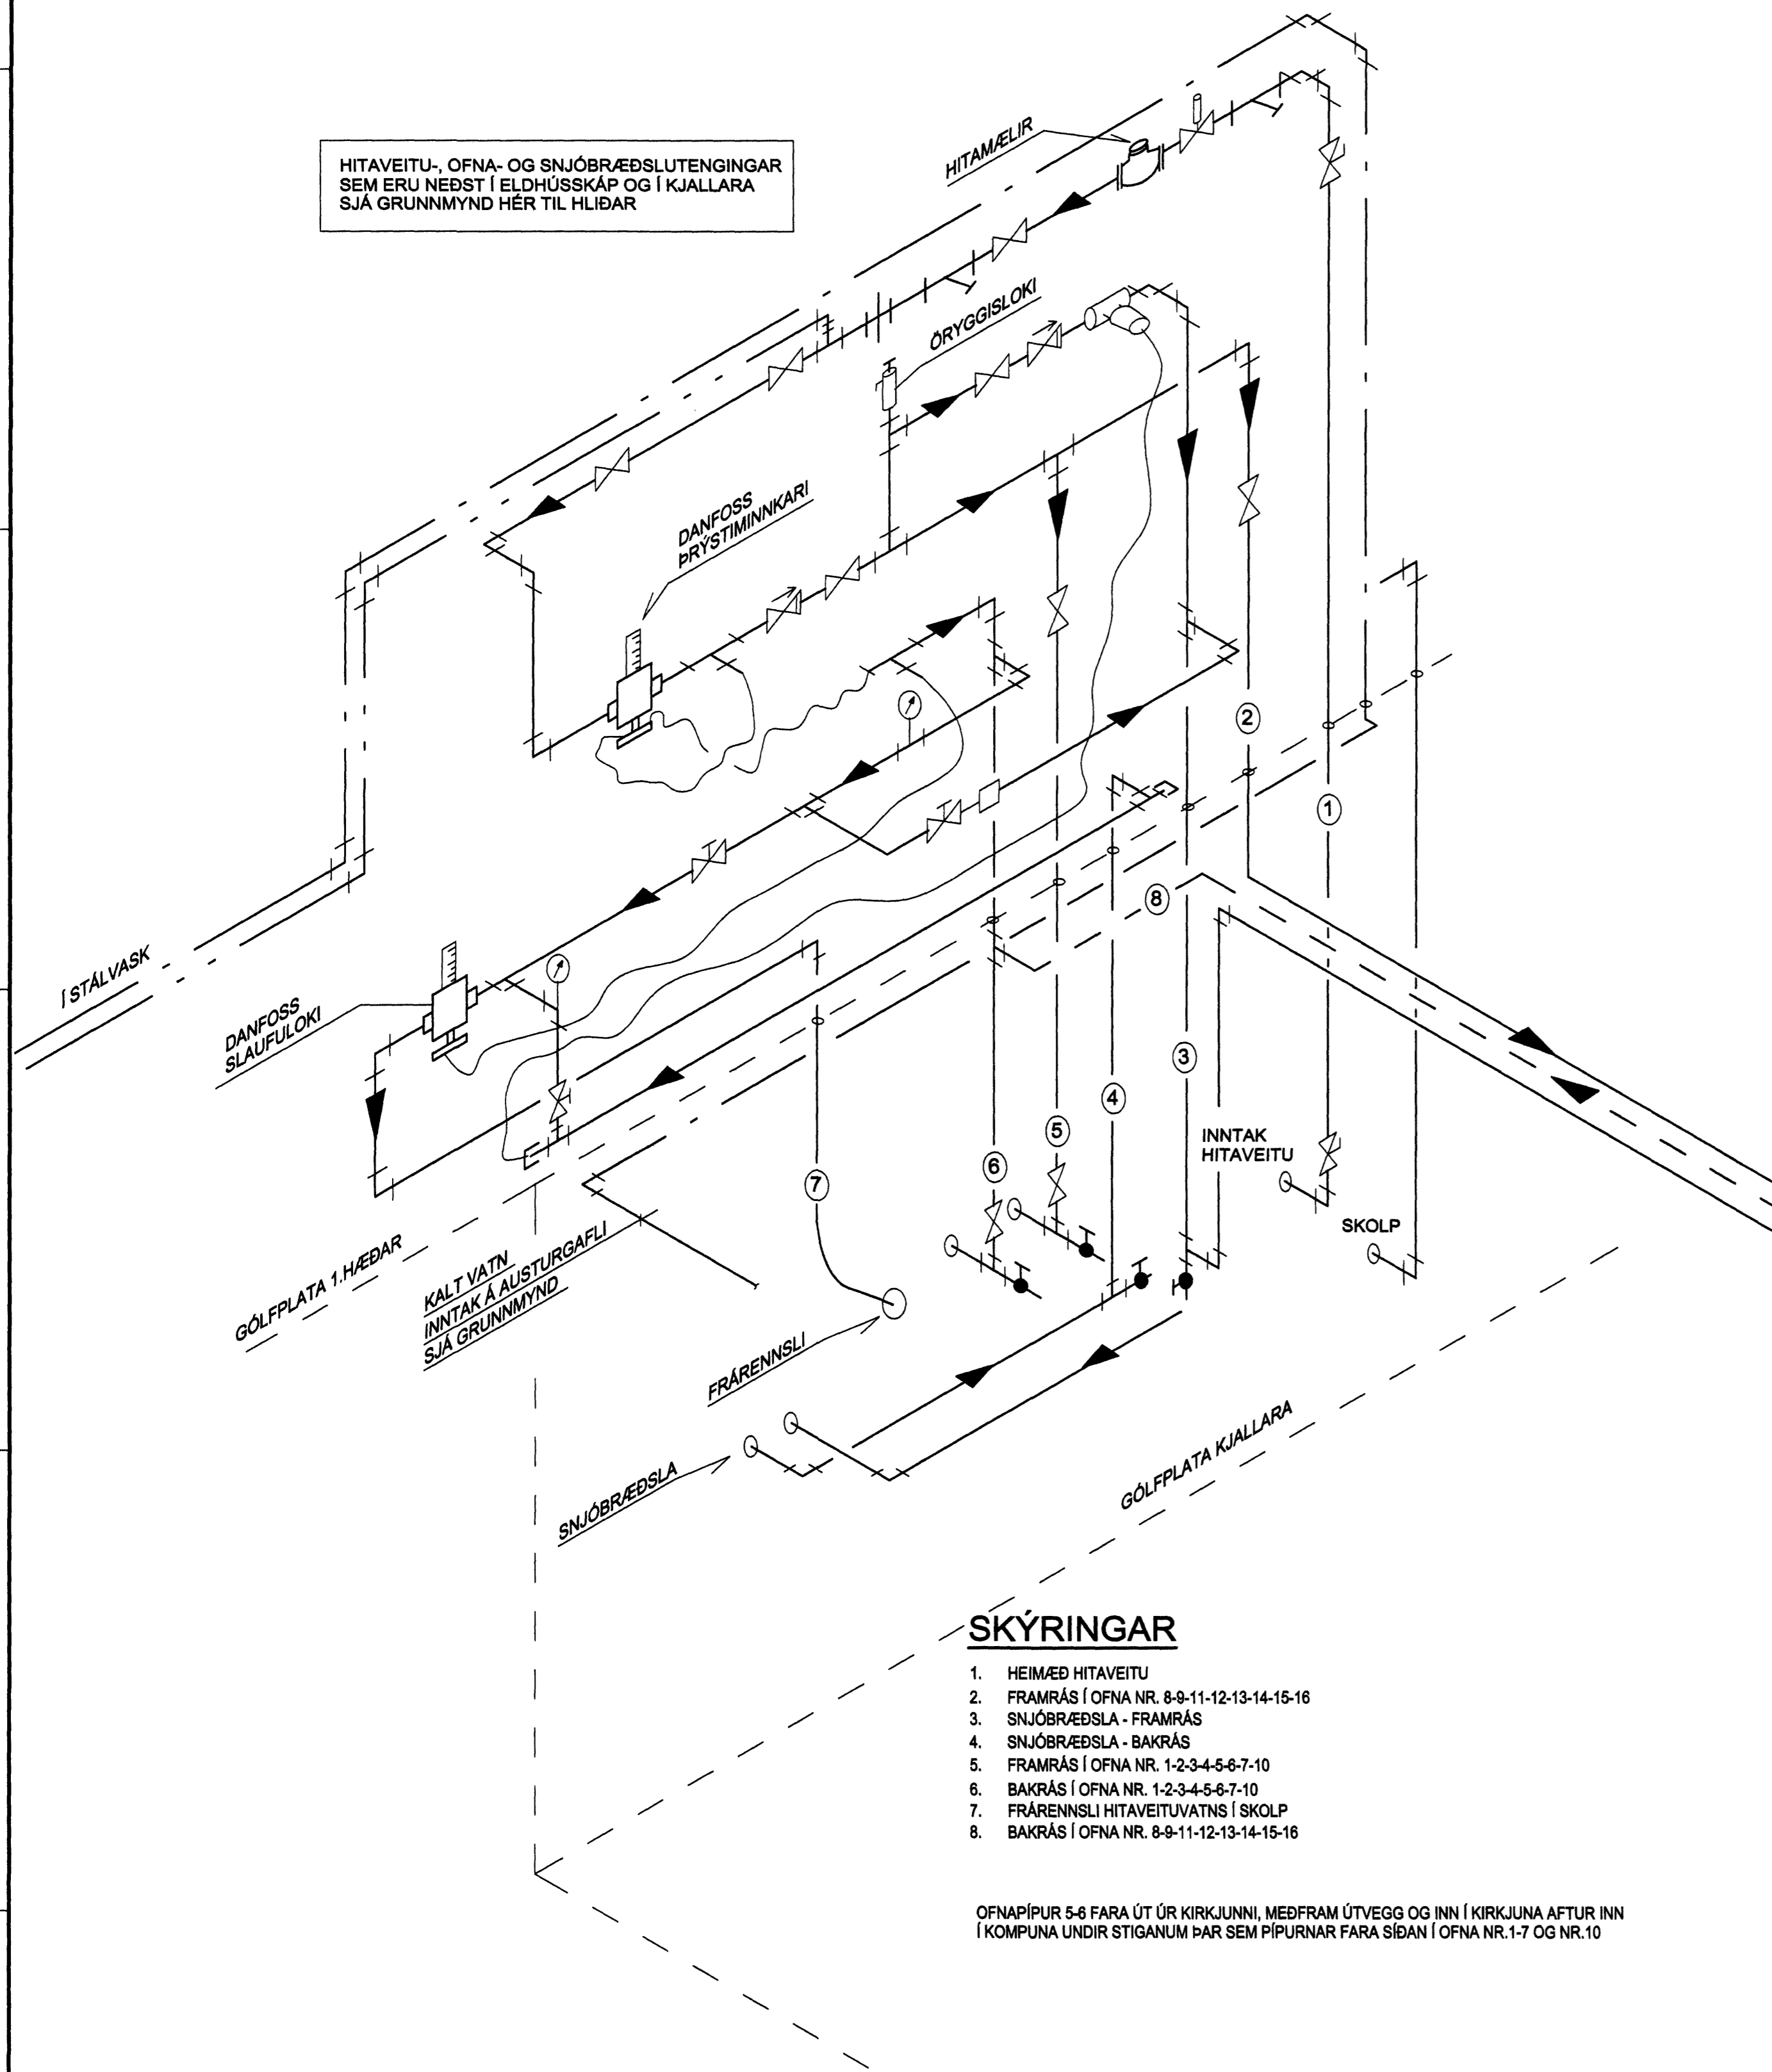

SKÝRINGAR

1. HEIMÆÐ HITAVEITU
2. FRAMRÁS Í OFNA NR. 8-9-11-12-13-14-15-16
3. SNJÓBRÆÐSLA - FRAMRÁS
4. SNJÓBRÆÐSLA - BAKRÁS
5. FRAMRÁS Í OFNA NR. 1-2-3-4-5-6-7-10
6. BAKRÁS Í OFNA NR. 1-2-3-4-5-6-7-10
7. FRÆRENNSLI HITAVEITUVATNS Í SKOLP
8. BAKRÁS Í OFNA NR. 8-9-11-12-13-14-15-16


OFNAPÍPUR 5-6 FARA ÚT ÚR KIRKJUNNI, MEÐFRAM ÚTVEGG OG INN Í KIRKJUNA AFTUR INN Í KOMPUNA UNDIR STIGANUM ÞAR SEM PÍPURNAR FARA SÍÐAN Í OFNA NR.1-7 OG NR.10

GRUNNMYND KJALLARA

1:20

STOFNAR SEM LIGGJA Í DREIFINGU AÐ SNJÓBRÆDSLUSPIRÖLUNUM ÞESSIR STOFNAR VERÐA LAGÐIR NIÐUR

STOFNAR FYRIR OFNAKERFIÐ Í FRAMKIRKJUNNI STOFNARNIR KOMA AFTUR INN Í KIRKJUNA INN Í KOMPUNNI UNDIR STIGANUM. STOFNARNIR VERÐA LAGÐIR NIÐUR

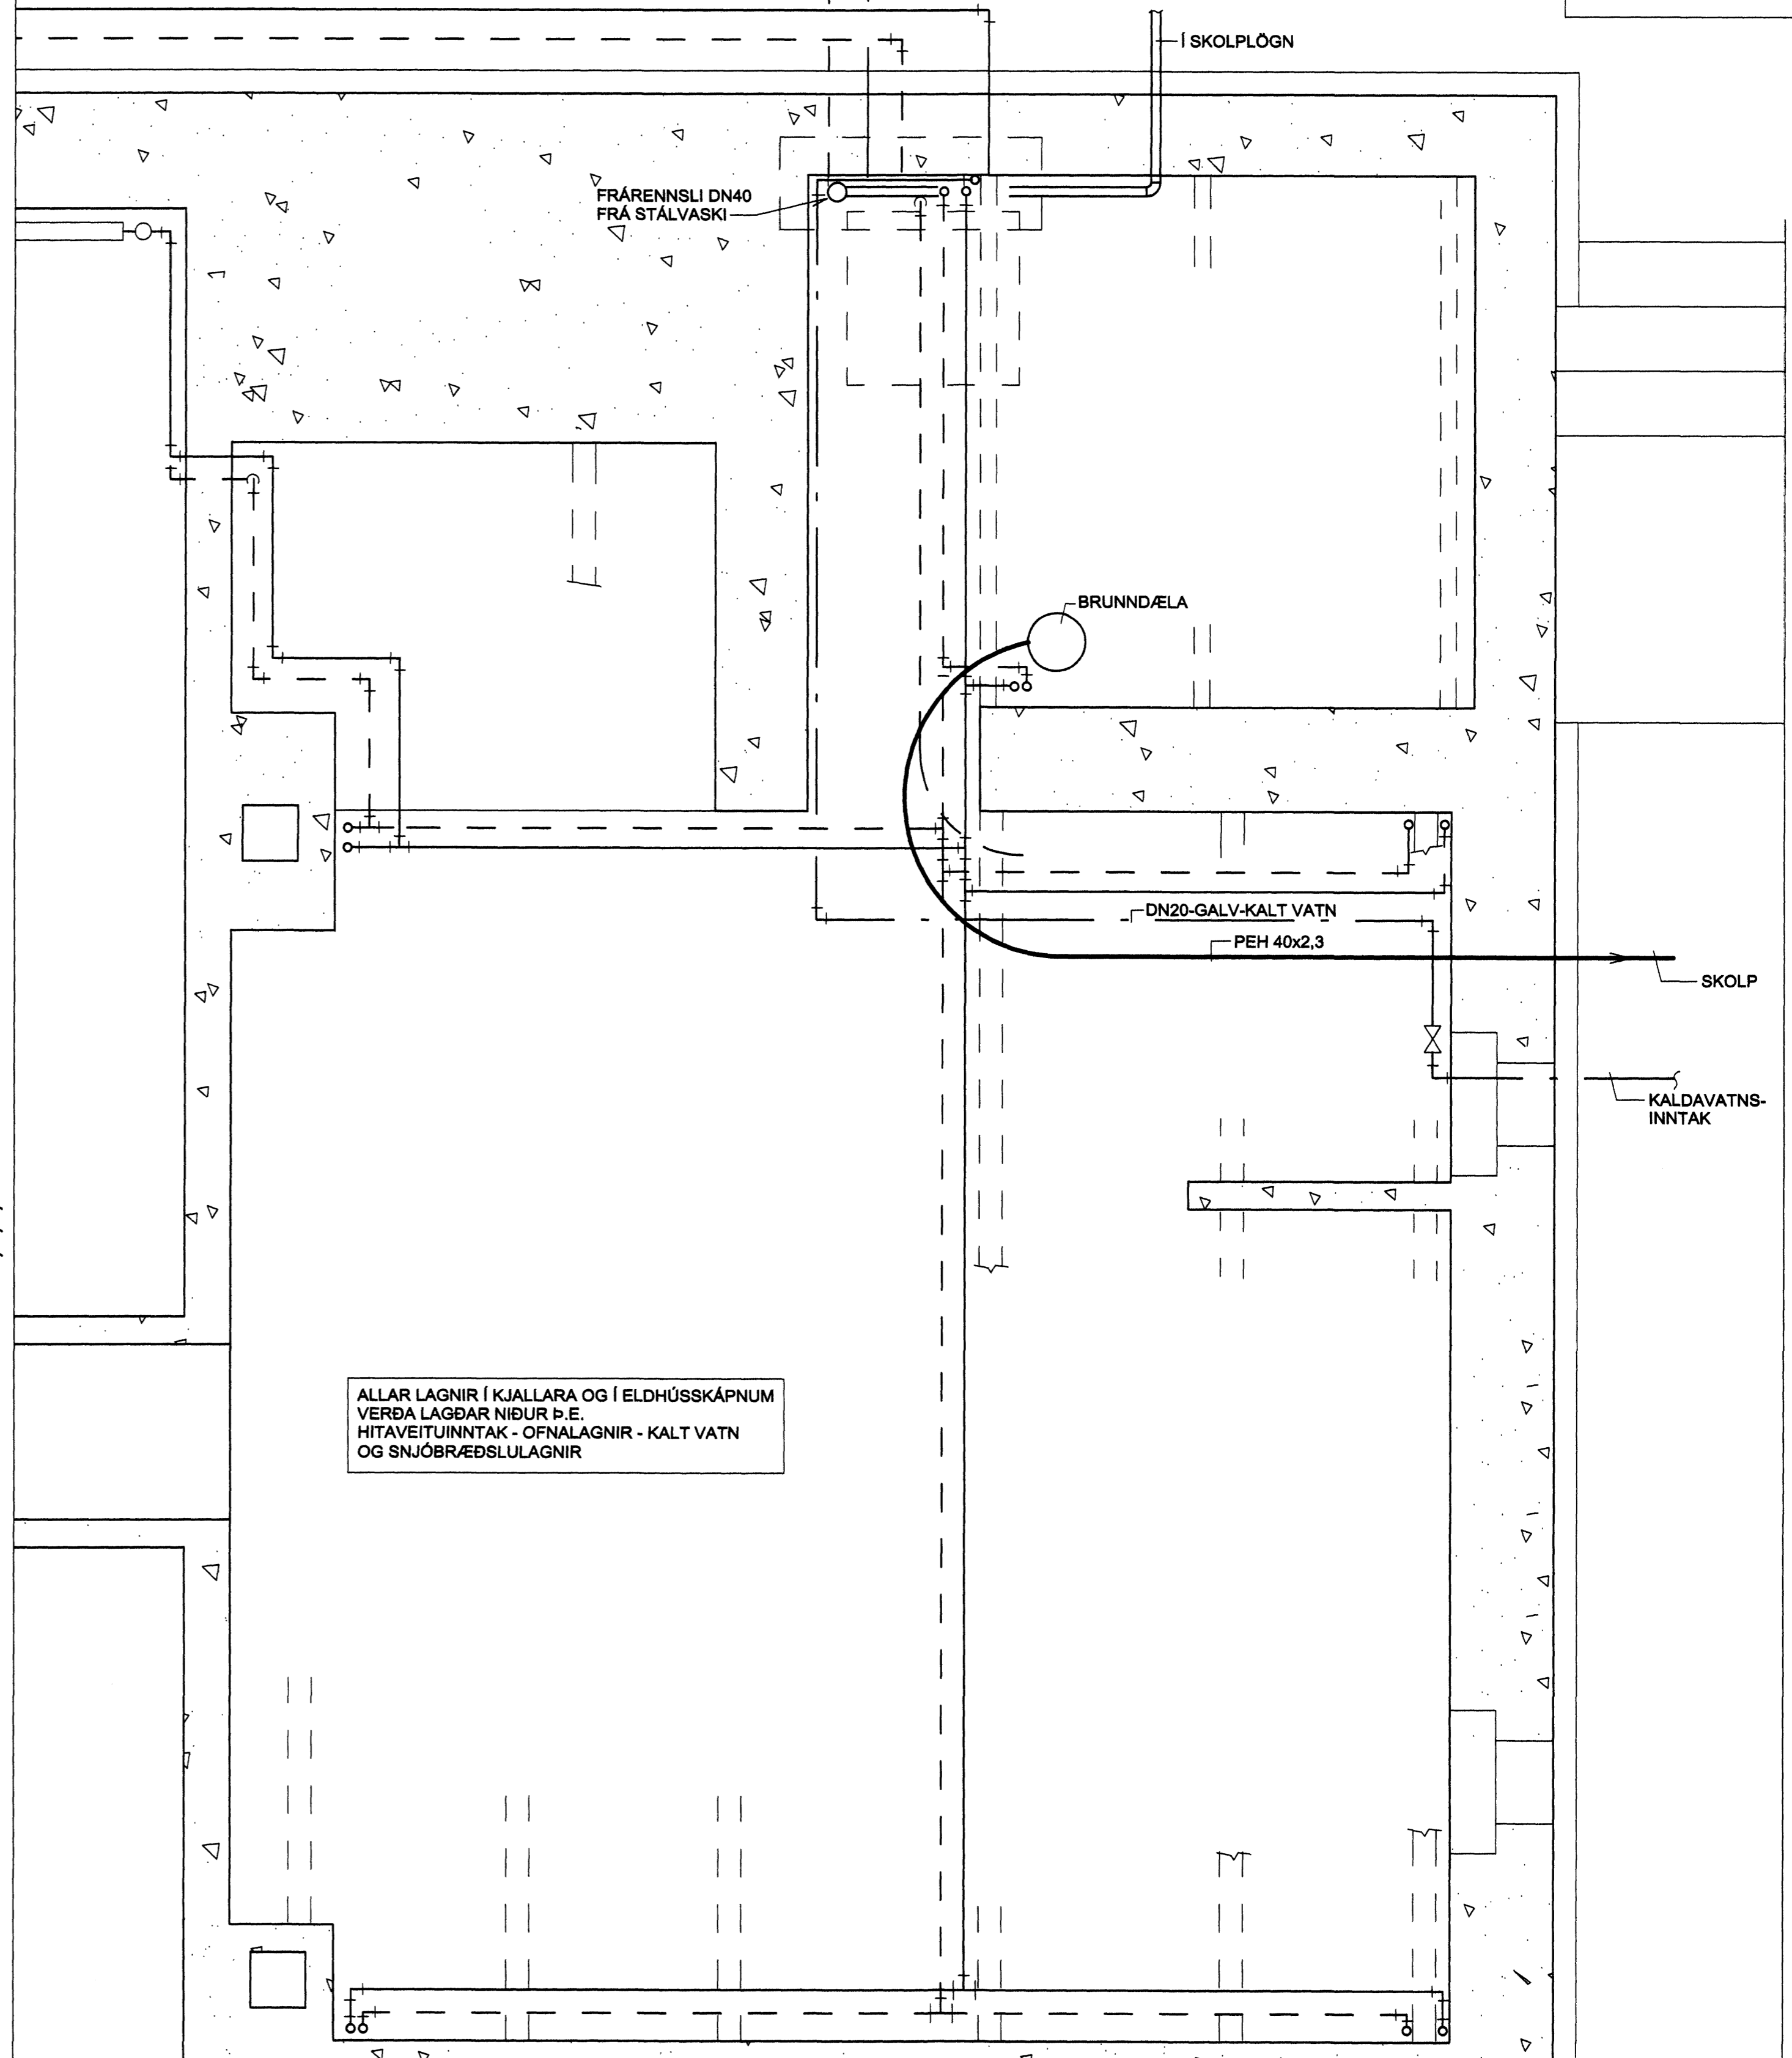

ALLAR LAGNIR Í KJALLARA OG Í ELDHÚSKÁPNUM VERÐA LAGÐAR NIÐUR Þ.E. HITAVEITUINNTAK - OFNALAGNIR - KALT VATN OG SNJÓBRÆÐSLULAGNIR



Þessa teikningu má hvorki fjálfalda né dreifa til þriðja aðila án okkar samþykkinga. Brot á höfundarrétti varfar vi? lög.

Hafnarfjarðarkirkja - 2.verkáfangi
 Loftræsting og lagnir í kirkjunni og tæknirými

Dagsetning: 15. júlí 2007
 Arkitekt: *Frjálf. Gunnar*
 kt. 181240 - 3429
 Lagnahönnuður: *Samþættingaveiting*
 kt. 230527 - 3469

Telkn. nr.	Tilvisun & telkningu	Br.	Daga.	Eðli breytingar	Br.	Yf.	Samp.

Mkv. %:1:20
 Vörpun
VGK HÖNNUN
 Grensáveggi 1 108 Reykjavík / Laugavegi 178 105 Reykjavík
 Sími: 422 3000 www.vgkhonnun.is

Strandgata 51
 RÚMMYND PÍPUKERFI Í KJALLARA
 OG Í ELDHÚSKÁP FYRIR BREYTINGU
 LAGNIR
 Telkn. nr. **18L-12** Verk nr. 3.040.297
 Blað nr. 9