



M  
18L-13  
**KJALLARI UNDIR KÓR  
INNBLÁSTURSKERFI**  
1:20

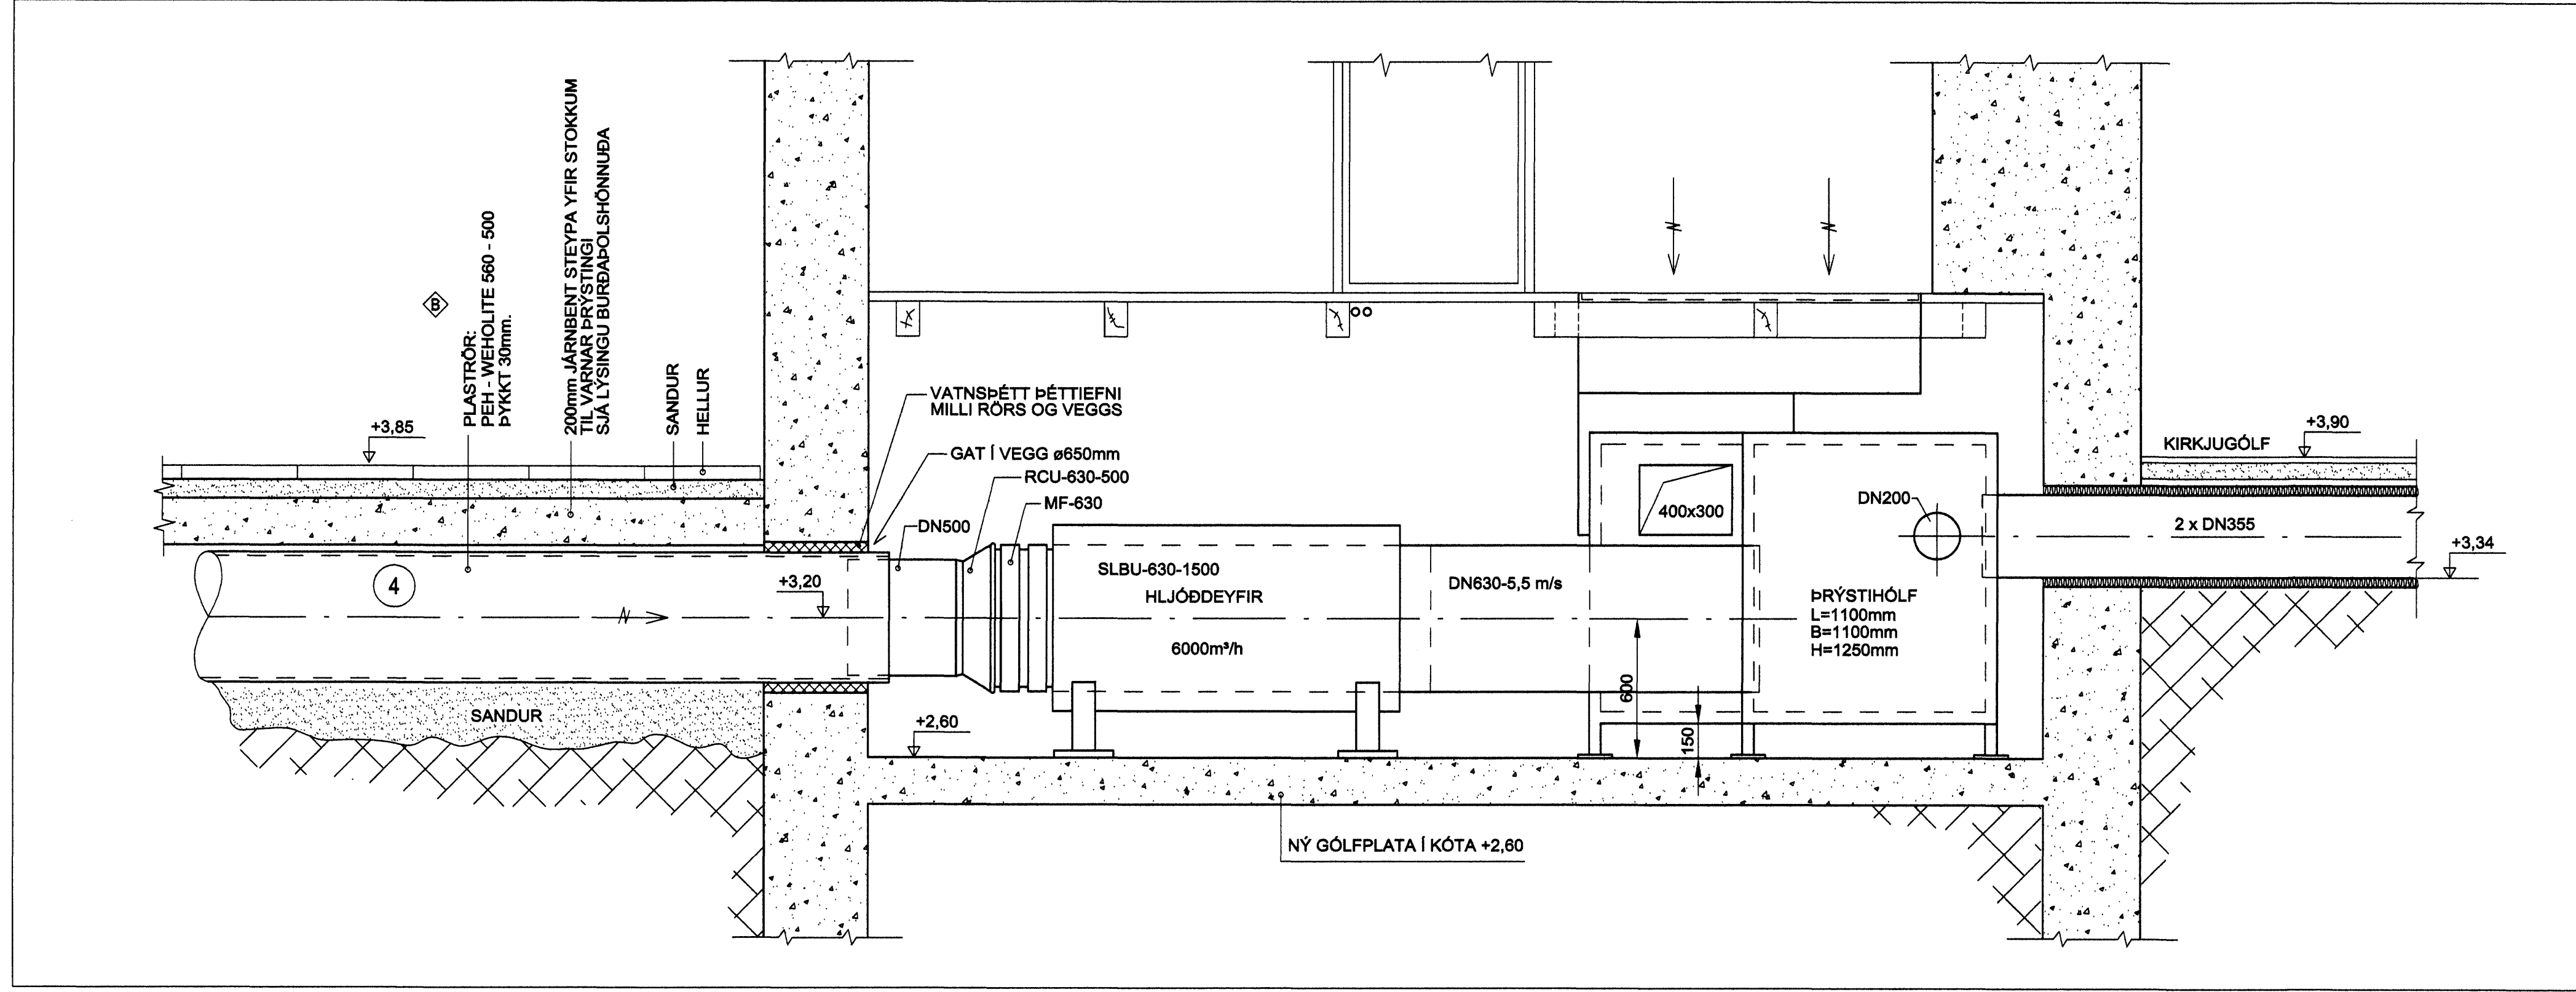

N  
18L-13  
**KJALLARI UNDIR KÓR  
ÚTSOGSKERFI**  
1:20

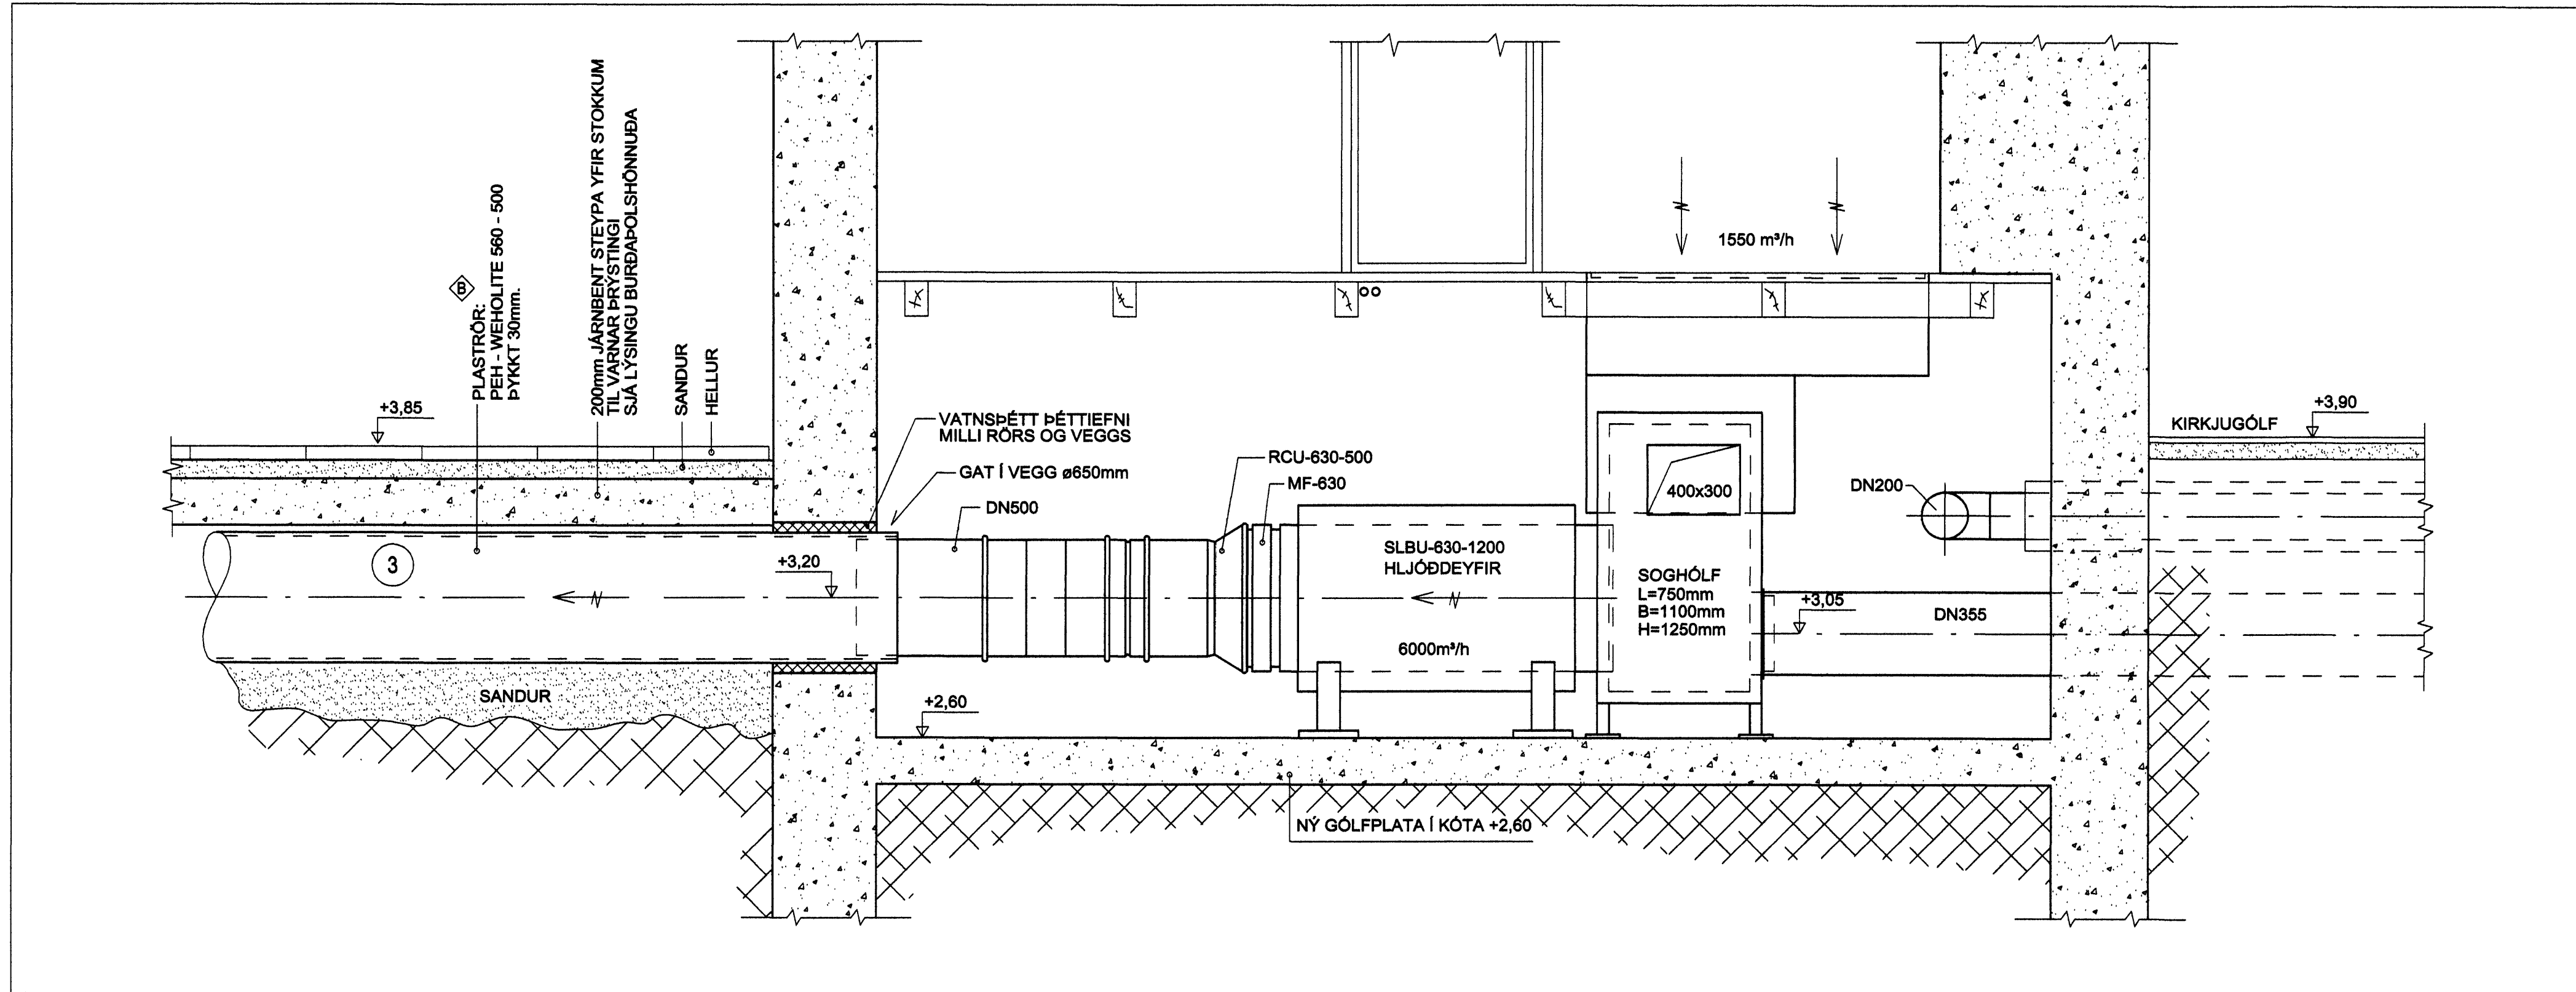

Býsningarstjórnir Hafnarfjarðar  
Algerið þann  
19 FEB 2008  
VPS

Dagsetning : 15. júlí 2007  
 Arkitekt : *Forb. Gunnar*  
 kl. 181240 - 3428  
 Lagmahöfundur : *Forb. Gunnar*  
 kl. 290627 - 3488

Hafnarfjarðarkirkja - 2.verkafangi  
Loftræsting og lagin í kirkjunni og tæknirými

Mkv. 1:20			Vörpun		Hannað		Telknað		Yfirfarið		Samþykkt		Dags.		Telkn. nr.		Verk nr.	
B 15.08.07			KFL		A 05.07.07		KFL		05.06.07		18L-14B		3.040.297		5			
PLASTRÖR WEHOLITE 560 - 500			KFL		ÚTSOGSSTOKKUR 500x300 FELLTUR BURT		KFL											
Tilvæun á teikningu			Br.		Dags.		Eðli breytingar		Br.		Yf.		Samþ.					



Strandgata 51  
 SNIDMYNDIR  
 KJALLARI UNDIR KÓR  
 LOFTRÆSTING

Þessa teikningu má hveki fjölfalda né dreifa til þriðja aðila án akker samþykks. Brot á höfundarrétti varðar vi? lög.