


Byggingaáttirni Hafnarfjörður
 Afgreitt bann
 20 FEB 2008
 VPA

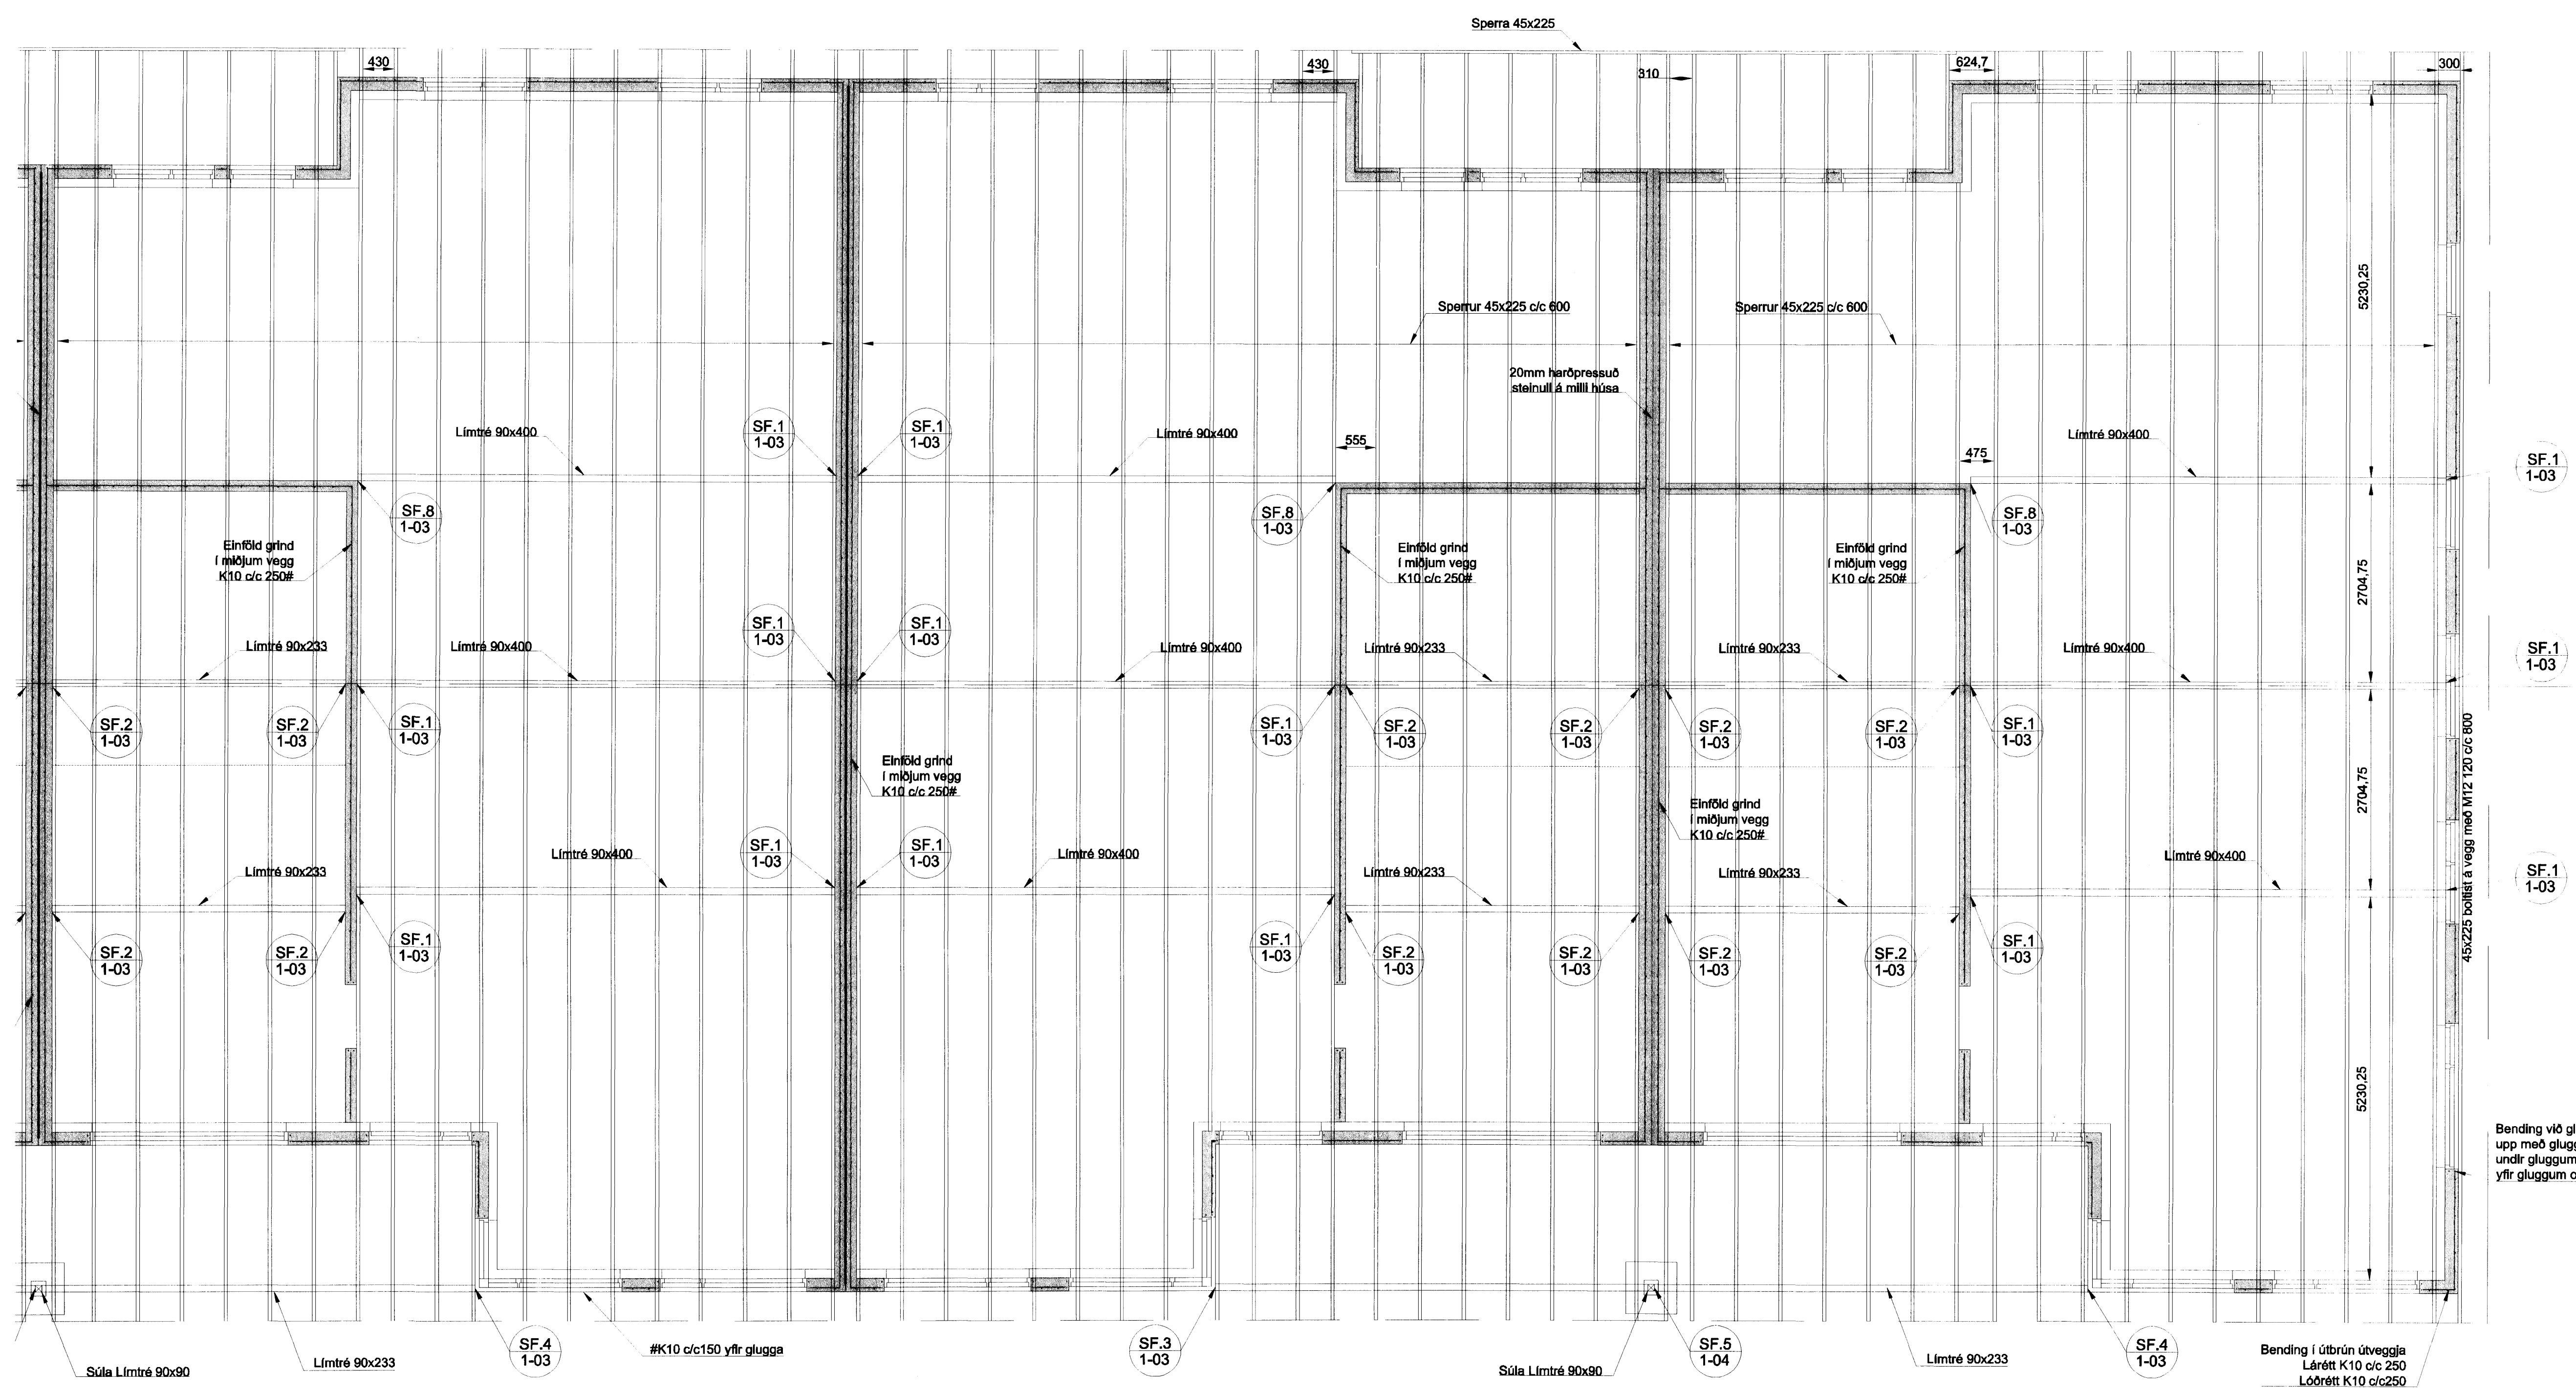

HÚS NR. 27

HÚS NR. 29

HÚS NR. 31

VEGGIR, ÞAK. GRUNNMYND 1:50

SKÝRINGAR

Steypa Brotþolsflokkur C25/28 samkv. ENV 206 (250) Vatnssementstala skal vera minni en 0,55 Loftmagn 5-7% Sigmál 60-80 mm

Timbur Allt timbur í burðarvirki skal vera styrkleikaflokkað minnst K18 samkv. IST-DS 413 nema annað sé tekið fram á teikningum. Timbur sem leggst að eða í steypu skal fúaverja á viðrænndan hátt. Leggja skal tjörupappa milli trés og steypu

Limtré Limtré í burðarvirki skal vera styrkleikaflokkað minnst L40 samkv. IST-DS 413

Stál Allt stál í burðarvirki skal vera Fe 360 samkv. IST-DS 412 nema annað sé tekið fram á teikningum. Allt stál innanhús skal grunnað með ryðvarnamálningu. Allt stál utanhús skal hitagalvanhúða.

Festingar Allt stál í festm skal vera Fe 360 og allir boltar uppfylla styrkleikaflokka 4,6 samkv. DS 412. Undir boltarær sem koma að tré skal setja skinnur sem eru breidd = 3 x þvermál bolta þykkt = 0,3 x þvermál bolta.

HNOÐRAVELLIR 21-31, HAFNARFJÖRÐUR				
Hannað SH	Teiknað RG	Samb. af - dags. EÁH	Dags. 17.02.2008	Kvarð 1:50
Hönnuðir Sigurbjartur Halldórsson, Byggingateknifræðingur, Kf.: 230656-3479 netfang: sigurbja@almnet.is		VEGGIR, ÞAK, GRUNNMYND		
Verknr. 08-1		Teikn.nr. A4	Breyt.nr.	