
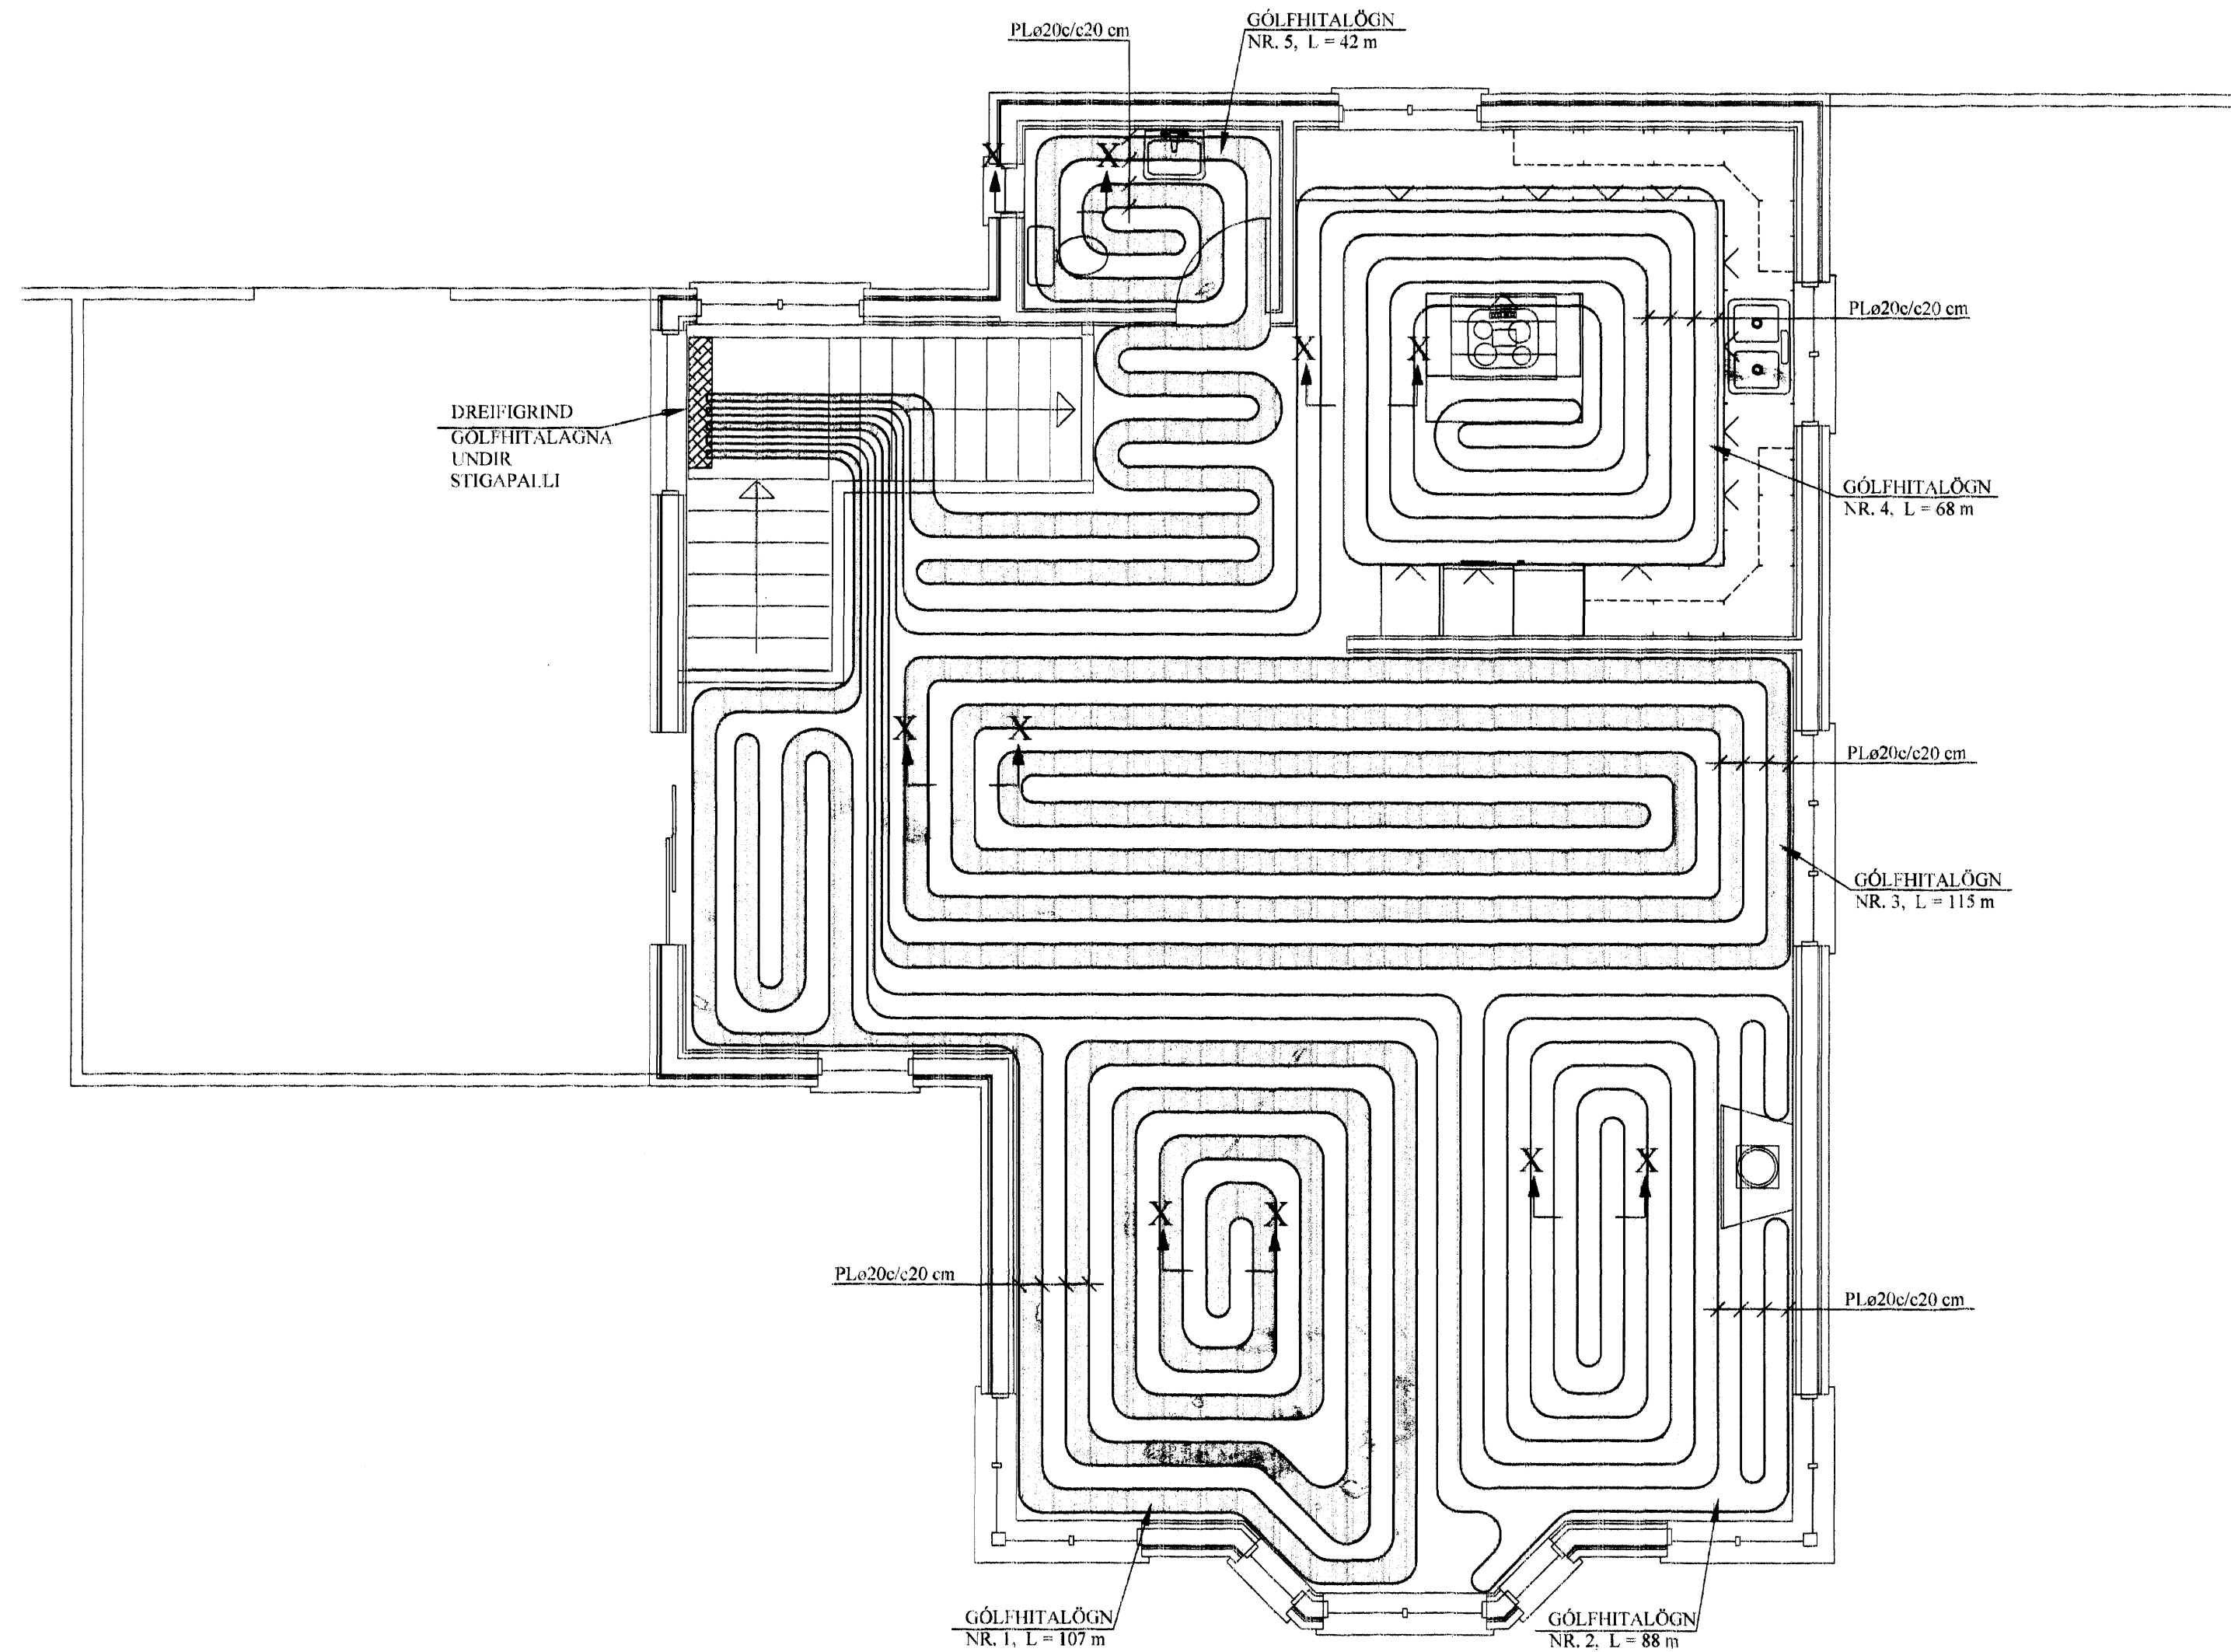


GÓLFHITAKERFI 2. HÆÐ, GRUNNMYND. 1:50

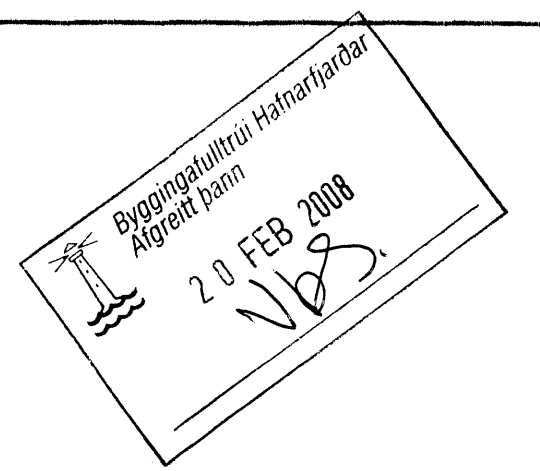

GÓLFHITALÖGN:

PLø20c/c20 cm, ÍLÖGN
NEMA ANNAD SÉ TEKID FRAM

AFL GÓLFHITALAGNAR:

Nr.	Lengd	Afl	Rými
1)	107 m	1.930 W	Stofa
2)	88 m	1.580 W	Stofa
3)	115 m	2.070 W	Borðstofa
4)	68 m	1.220 W	Eldhús
5)	42 m	760 W	Baðherbergi
Alls:		7.560 W	

SKÝRINGAR FYRIR GÓLFHITALAGNIR:

- a. Í DREIFIRÖRUM: Í LAGNASTOKKUM PEXRÖR MED SÜREFNISKÁPU, EINANGRUÐ MED DRAGHÖLKUM Í ÁLKÁPU. (t.d. Wirubo- evalPEX) OG Í STEYPTUM GÓLFPLÖTUM SÖMU RÖR Í VEL SVEIGJANLEGU PEH BYLGIJURÖRI ("RÖR Í RÖR").

b. Í GÓLFMOTTUM: PEXRÖR MED SÜREFNISKÁPU GERÐAR FYRIR 60°C OG 0.6 MPa Í 50 ÁR. (t.d. Wirubo- evalPEX), RÖRIN SKULU VIDURKENND AF RB.

c. Í DEILIRÖRUM: AFSINKUNARPOLIN MESSINGRÖR Ø20 FRÁ SAMA FRAMLEIDANDA OG PEXRÖRIN.


VID TENGINGAR SKAL NOTA TILHEYRANDI FITTINGS VIDURKENNDAN Í HITALAGNIR AF RB. LAGNAVINNA SKAL FRAMKVÆMD SKV. FYRIRMEIUM FRAMLEIDANDA LAGNAEFNISINS. VATNSÞRÝSTINGUR. 0.2MPa, SKAL HAFÐUR Á RÖRUM VID ÚTLAGNINGU STEYPU.

- ÁÐUR EN SAMSKYTTI Á PÍPUM ERU HULIN, SKAL PRÓFA ALLAR LAGNIR MED 6 BAR ÞRÝSTINGU OG ÞAÐ LÁTID STANDA Í 30 MÍN. EN ÞÁ ER ÞRÝSTINGUR LÁTINN FALLA SNÖGGT NIÐUR Í 0.5 SINNUM INNTAKSÞRÝSTING. FARI HANN ÞÁ LÍTILEGA UPP ER HANN LÁTINN STANDA Í 90 MÍN. FALLI ÞRÝSTINGUR EKKI Á ÞEIM TÍMA ER KERFIÐ ÞÉTT. ATHUGA SKAL ÖLL SAMSKYTTI.

- FESTA SKAL UTANÁLIGGJANDI LAGNIR MED 1200 mm MILLIBILI.
- HREINSA SKAL ÖLL ÖHREININDI OG SVARF ÚR LÖGNUM.

- SETJA SKAL RIFFLUÐ HLÍFDARRÖR FYRIR 20 mm SLÖNGUR TIL VARNAR ÞAR SEM PÍPUR FARA GEGNUM VEGGI, GÓLF, TENGJAST KISTUM OG Á FRAMRÁRSLAGNIR AÐ MOTTUM.

SNIÐ X - X. 1:10

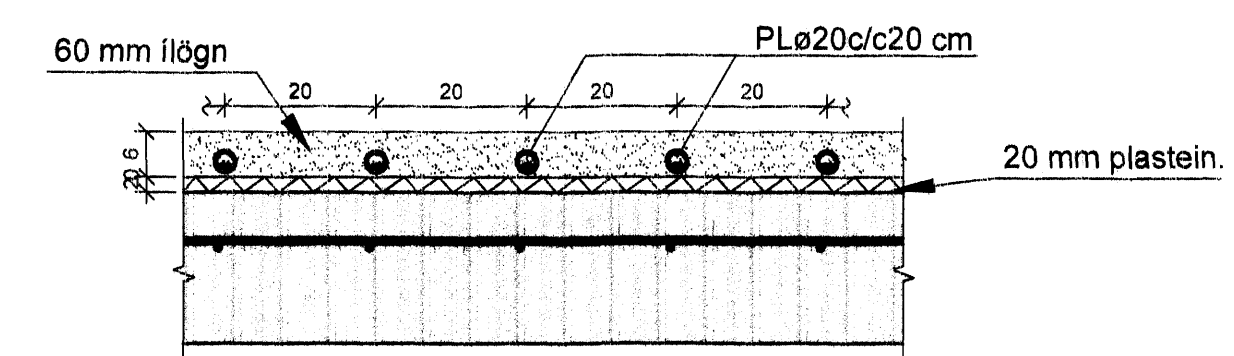

TILVÍSANIR:

SKÝRINGAR..... SJÁ TEIKN. NR. 2-01

Handwritten signatures and initials.

Reikn.	JKR/AJG	Ágúst '04	Útgefið:	06.12.2004
Teikn.	AJG	Ágúst '04	Kvarði:	1:50, 1:10
Ath.				
Samb.				

FURUÁS 35 Nr. **2-06**
Hafnarfjörður

Verkhliuti
GÓLFHITAKERFI,
GRUNNMYND
2. HÆÐ, SNIÐ
OG SKÝRINGAR.

Jón Kristjánsson
Byggingarverkfræðingur
F.V.F.
Skúlagata 19
101 Reykjavík
Sími: 551-9839 Sími: 863-2154
Kí: 210754-4528
Netfang: jkris@smnet.is
http://www.VJK.is