



Hítalagnir í gólf.
Grunnmynd mkv. 1:50

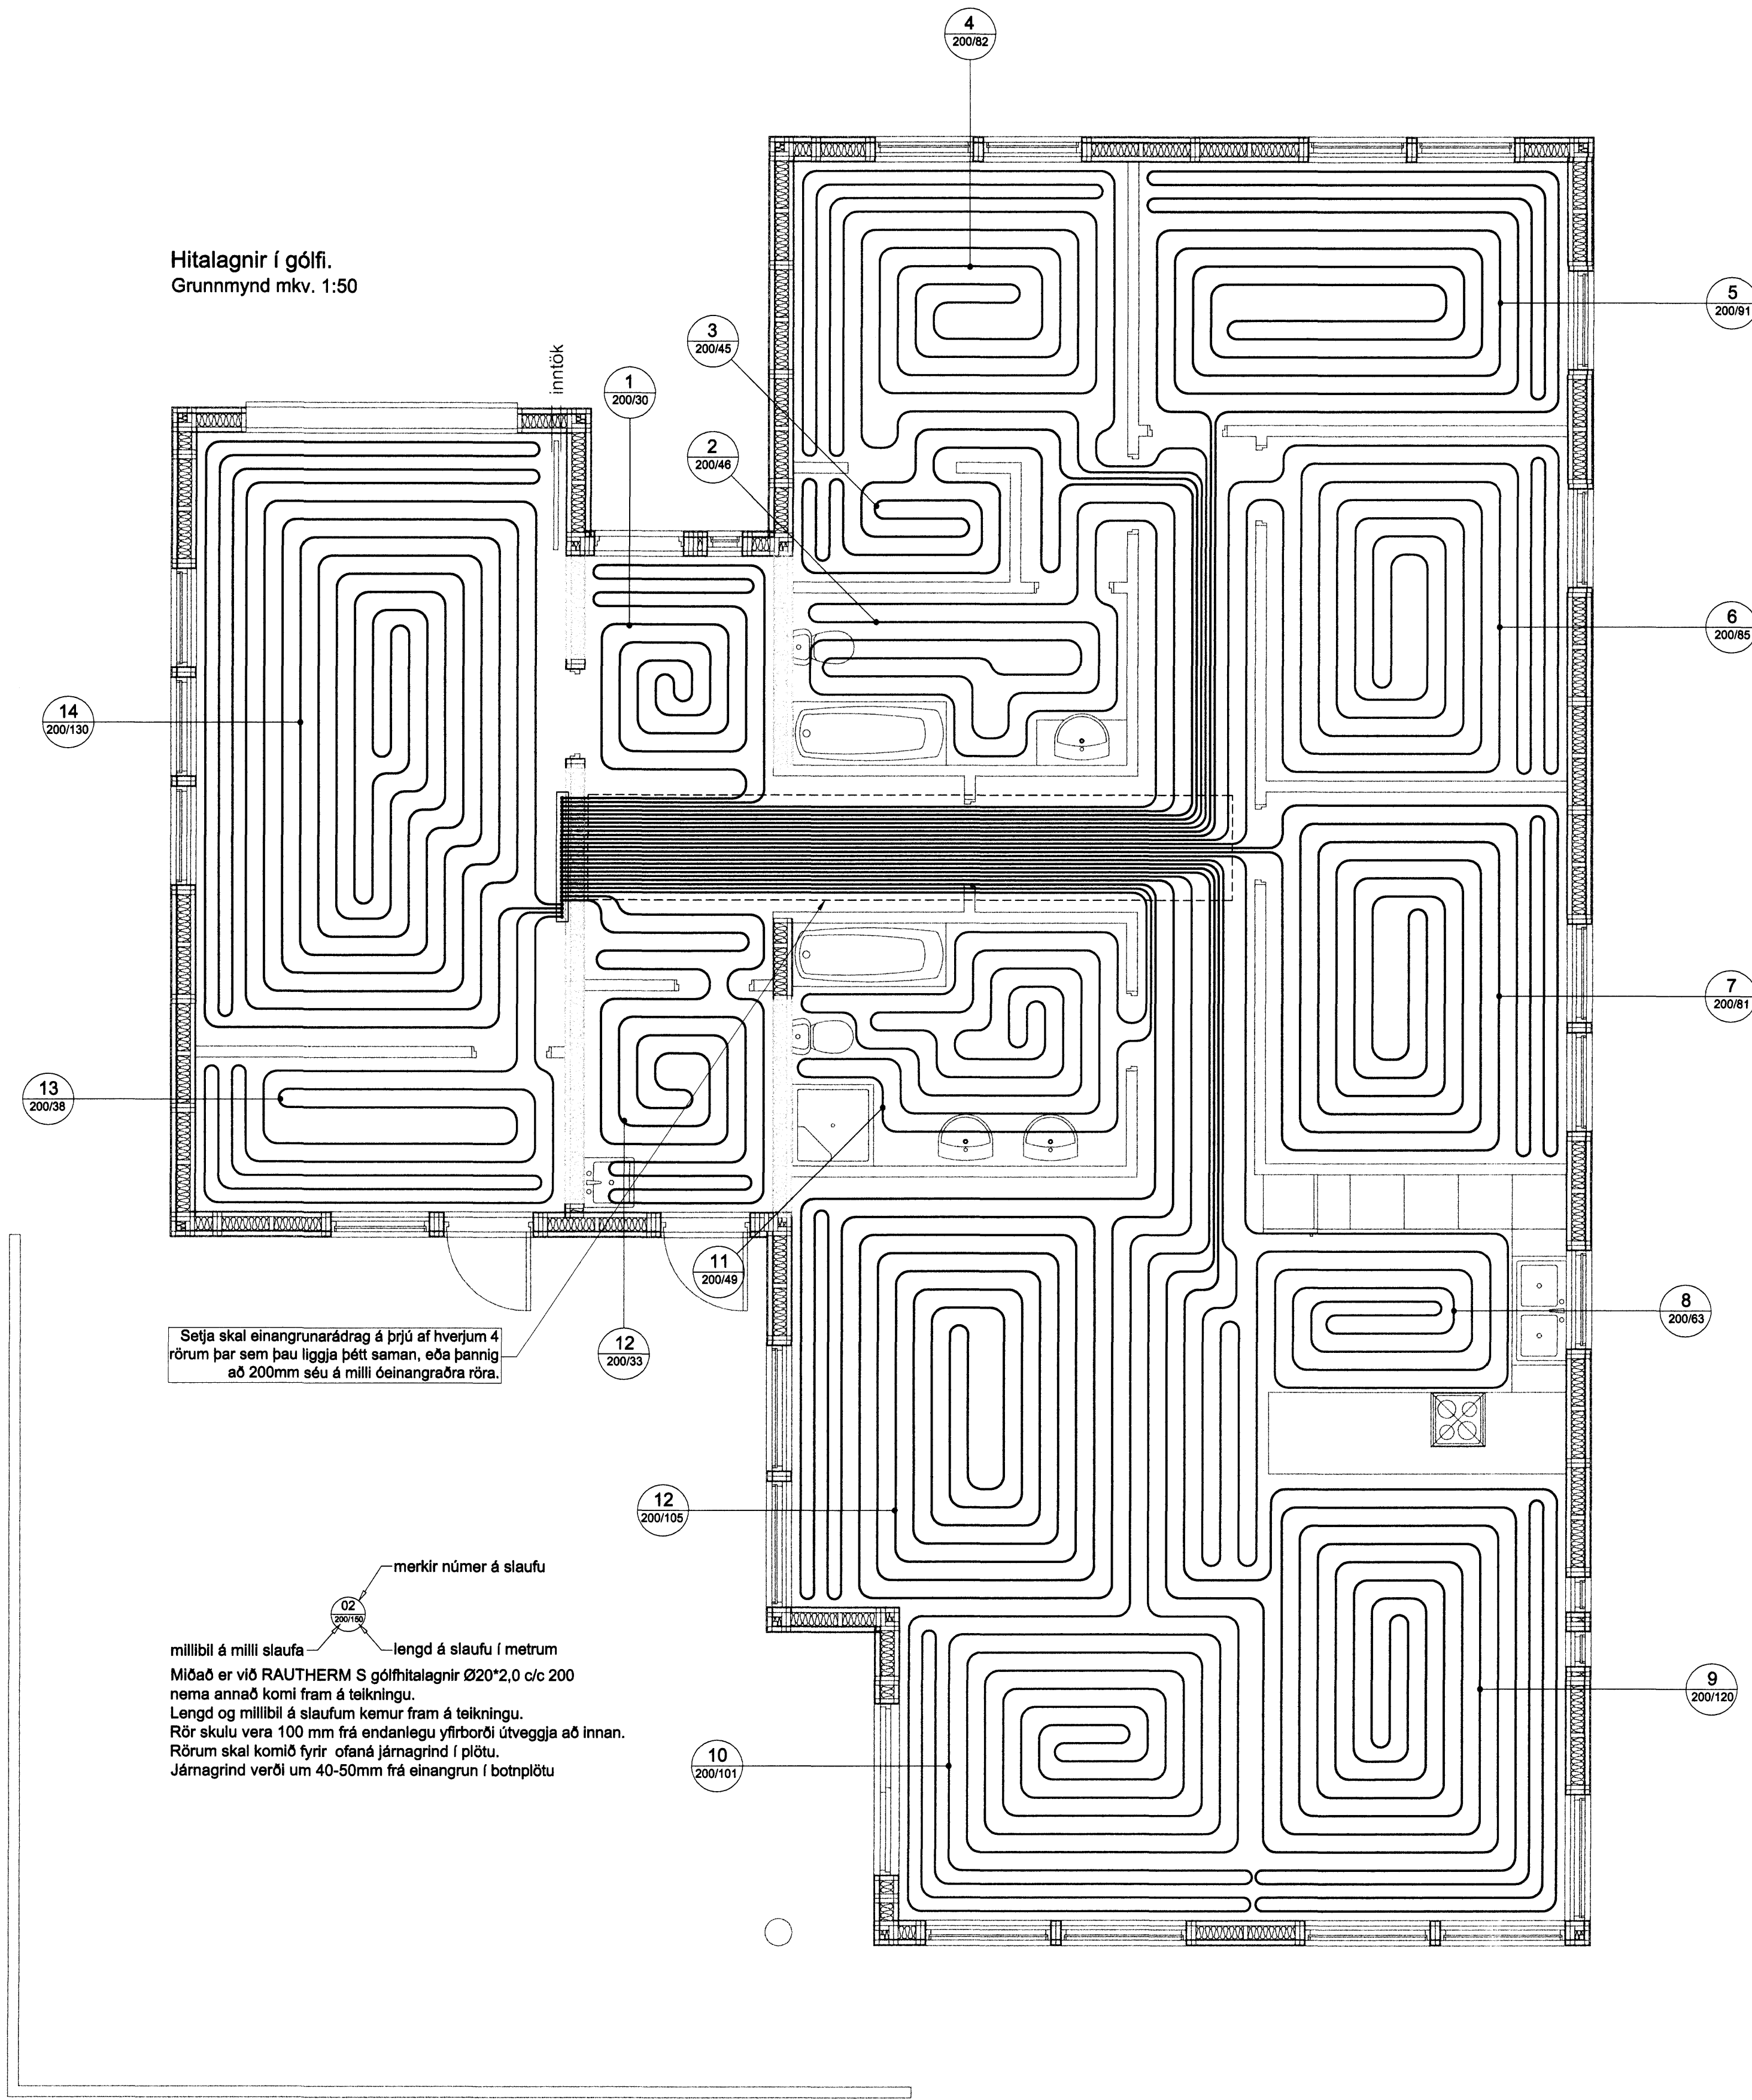

Setja skal einangrunardrag á þrjú af hverjum 4 rörum þar sem þau liggja þétt saman, eða þannig að 200mm séu á milli óeinangraðra röra.

merkir númer á slaufu
millibil á milli slaufa
lengd á slaufu í metrum
Miðað er við RAUTHERM S gólfhítalagnir Ø20*2,0 c/c 200 nema annað komi fram á teikningu.
Lengd og millibil á slaufum kemur fram á teikningu.
Rör skulu vera 100 mm frá endanlegu yfirborði útveggja að innan.
Rörum skal komið fyrir ofaná járnagrind í plötu.
Járnagrind verði um 40-50mm frá einangrun í botnplötu

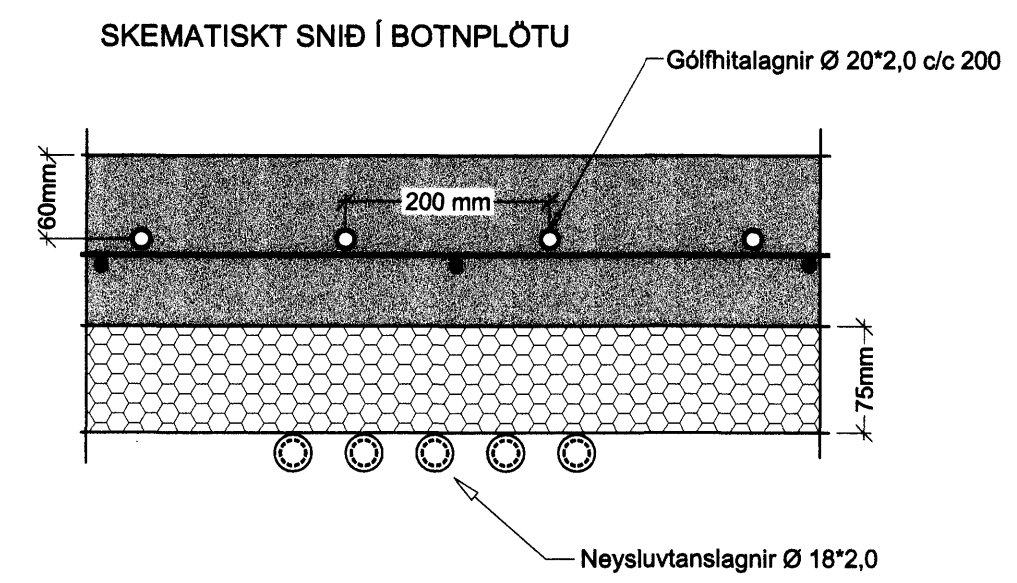

Samþykkt þann
09 APR. 2008
Byggingarfulltrúinn í Hafnarfirði
F.h. Hrölfur S. Gunnlaugsson

ÚTGÁFUFRILL

NÚMER.	DAGS.	SKÝRINGAR.	UNNID.
DAGS.	SAMRÆM HÖNNUÐUR.		

EMIL ÞÓR GUÐMUNDSSON
FIFI

LÆKJASMÁRA 98
200 KÓPAVOGUR
Sími: 544 4004
GSM: 898 9517
NETFANG: geja@centrum.is
kt: 280456-3499

HEITI VERKS:

Kvistavellir 27

HEITI TEKningar:

Hítalagnir í gólf.

MKV:	DAGS.	VERK NR	NR. TEKningar
1:50	14/01/2008		
TEKNAÐ: EPG	YFIRFARIÐ: EPG	SAMÞYKKT: EPG	
DAGS-UNDIRSKR. 28/02/08	NAFN HÖNNUÐAR EMIL ÞÓR GUÐMUNDSSON		L02
UNDIRSKR. HÖNNUÐAR			ÚTGÁFA