U,h 1	U,h 2	U,h 3	U,h 4	U,h 5	U,h 6	U,h 7	U,h 8	U,h 9	U,h 10	U,h 11	U,h 12	U,h 13	U,h 14
2270	4510	8960	9904	9846	7760	3610	1360	4510	2375	4375	8960	4460	1425

U,hi 1
7335

Undirstöður mkv.1:50

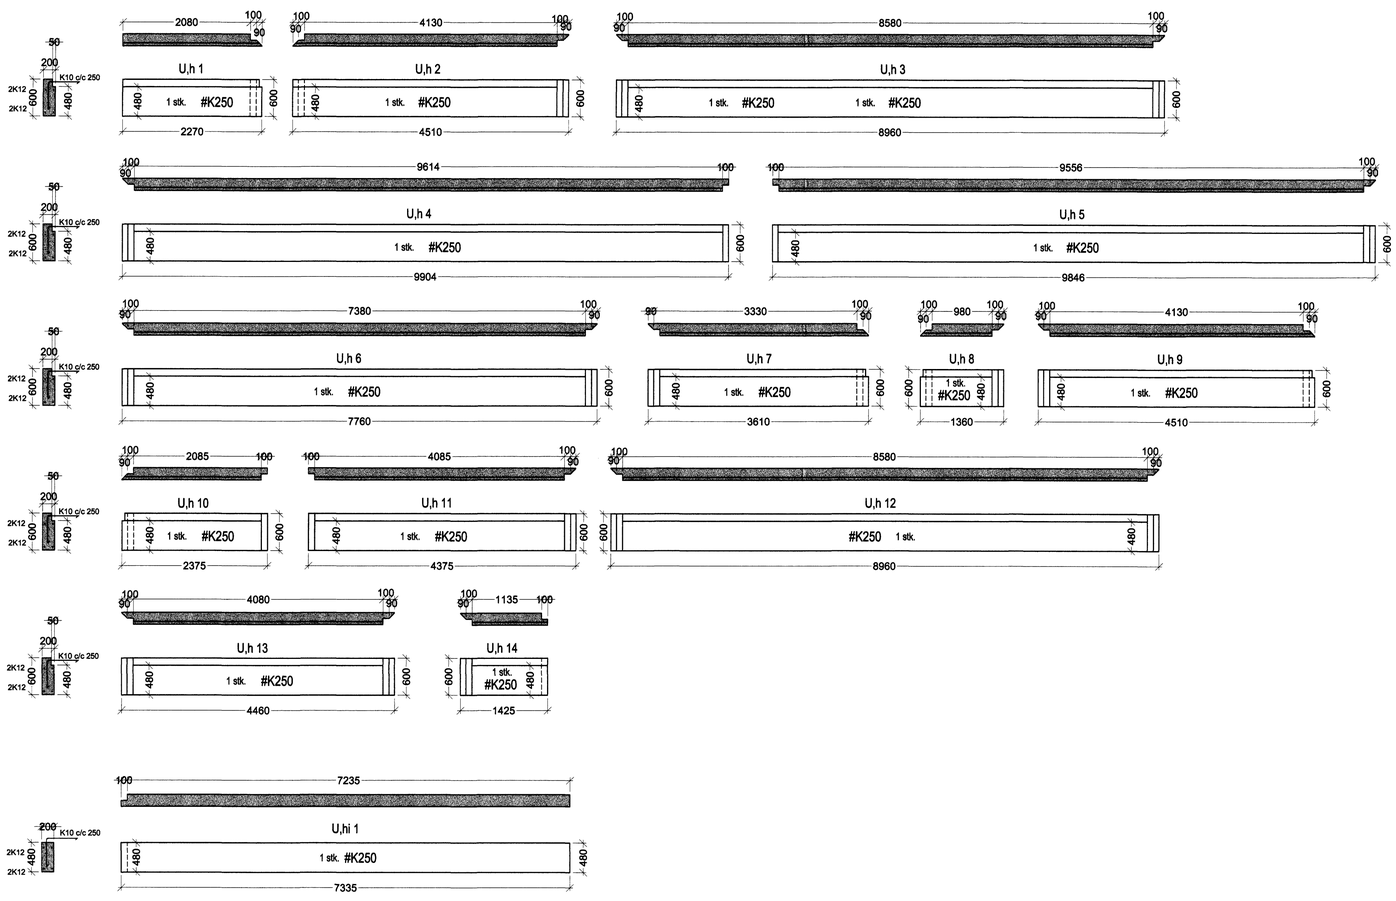

Samþykkt þann
09 APR 2008
Byggingarfulltrúinn í Hafnarfirði
F.h. Hrólfur S. Gunnlaugsson

ÚTGÁFUFERILL

NÚMER.	DAGS.	SKÝRINGAR.	UNNIÐ.
DAGS.		SAMRÆM. HÖNNUÐUR.	

EMIL ÞÓR GUÐMUNDSSON
FTFÍ
LÆKJASMÁRA 98
200 KÓPAVOGUR
SÍMI: 544 4004
GSM: 898 9517
NETFANG: gaja@centrum.is
kt: 280456-3499

HEITI VERKS:

Kvistavellir 27

HEITI TEIKNINGAR:

Undirstöður, einingar

MKV:	DAGS.	VERK NR	
1:50	08/01/2008		
TEIKNAÐ.	YFIRFARIÐ	SAMÞYKKT	NR. TEIKNINGAR
EÞG	EÞG	EÞG	B01-2
DAGS. UNDIRSKR.	NAFN HÖNNUÐAR		
28/2/08	EMIL ÞÓR GUÐMUNDSSON		
UNDIRSKR. HÖNNUÐAR			ÚTGÁFA