Undirstöður
Grunnmynd mkv. 1:50

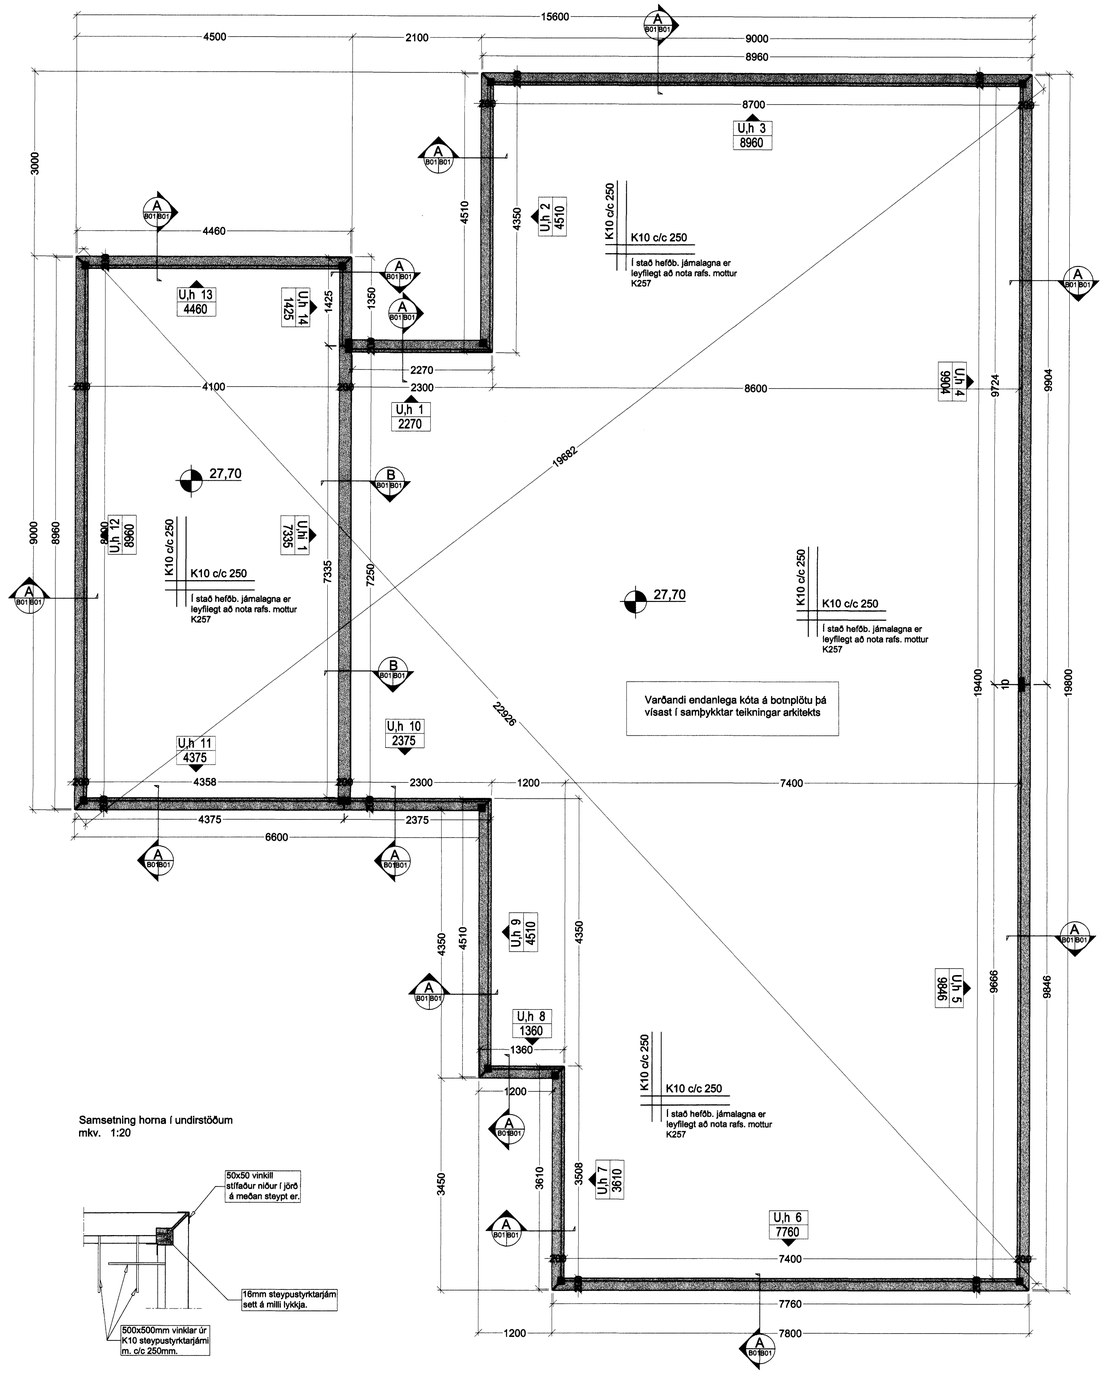

Samsetning horna í undirstöðum
mkv. 1:20

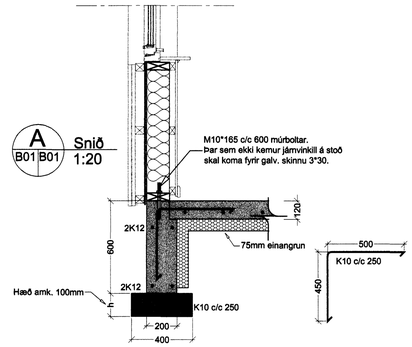

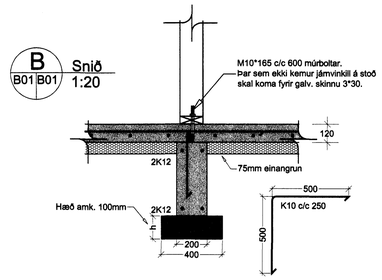

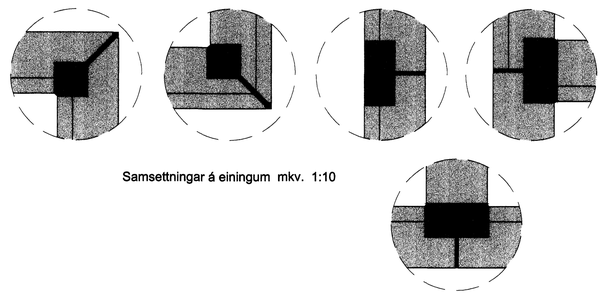

Samsettningar á einingum mkv. 1:10

Samþykkt þann
09 APR. 2008
Byggingarfulltrúinn í Hafnarfirði
F.h. Hrólfur S. Gunnlaugsson

ÚTGÁFUFERILL

NÚMER.	DAGS.	SKÝRINGAR.	UNNIÐ.
DAGS.		SAMRÆM. HÖNNUÐUR.	

EMIL ÞÓR GUÐMUNDSSON
FTFÍ
LÆKJASMÁRA 98
200 KÓPAVOGUR
SÍMI: 544 4004
GSM: 898 9517
NETFANG: gaja@centrum.is
kt: 280456-3499

HEITI VERKS:

Kvistavellir 27

HEITI TEIKNINGAR:

Undirstöður

MKV.	DAGS.	VERK NR	
1:50/1:20/1:10	08/01/2008		
TEIKNAÐ	YFIRFARIÐ	SAMÞYKKT	NR. TEIKNINGAR
EÞG	EÞG	EÞG	B01-1
DAGS. UNDIRSKR.	NAFN HÖNNUÐAR		
8/01/08	EMIL ÞÓR GUÐMUNDSSON		
UNDIRSKR. HÖNNUÐAR			ÚTGÁFA