


Sampykkt þann
 08 APR 2008
 Byggingarfulltrúinn í Hafnarfirði
 F.n. Hrólfur S. Gunnlaugsson

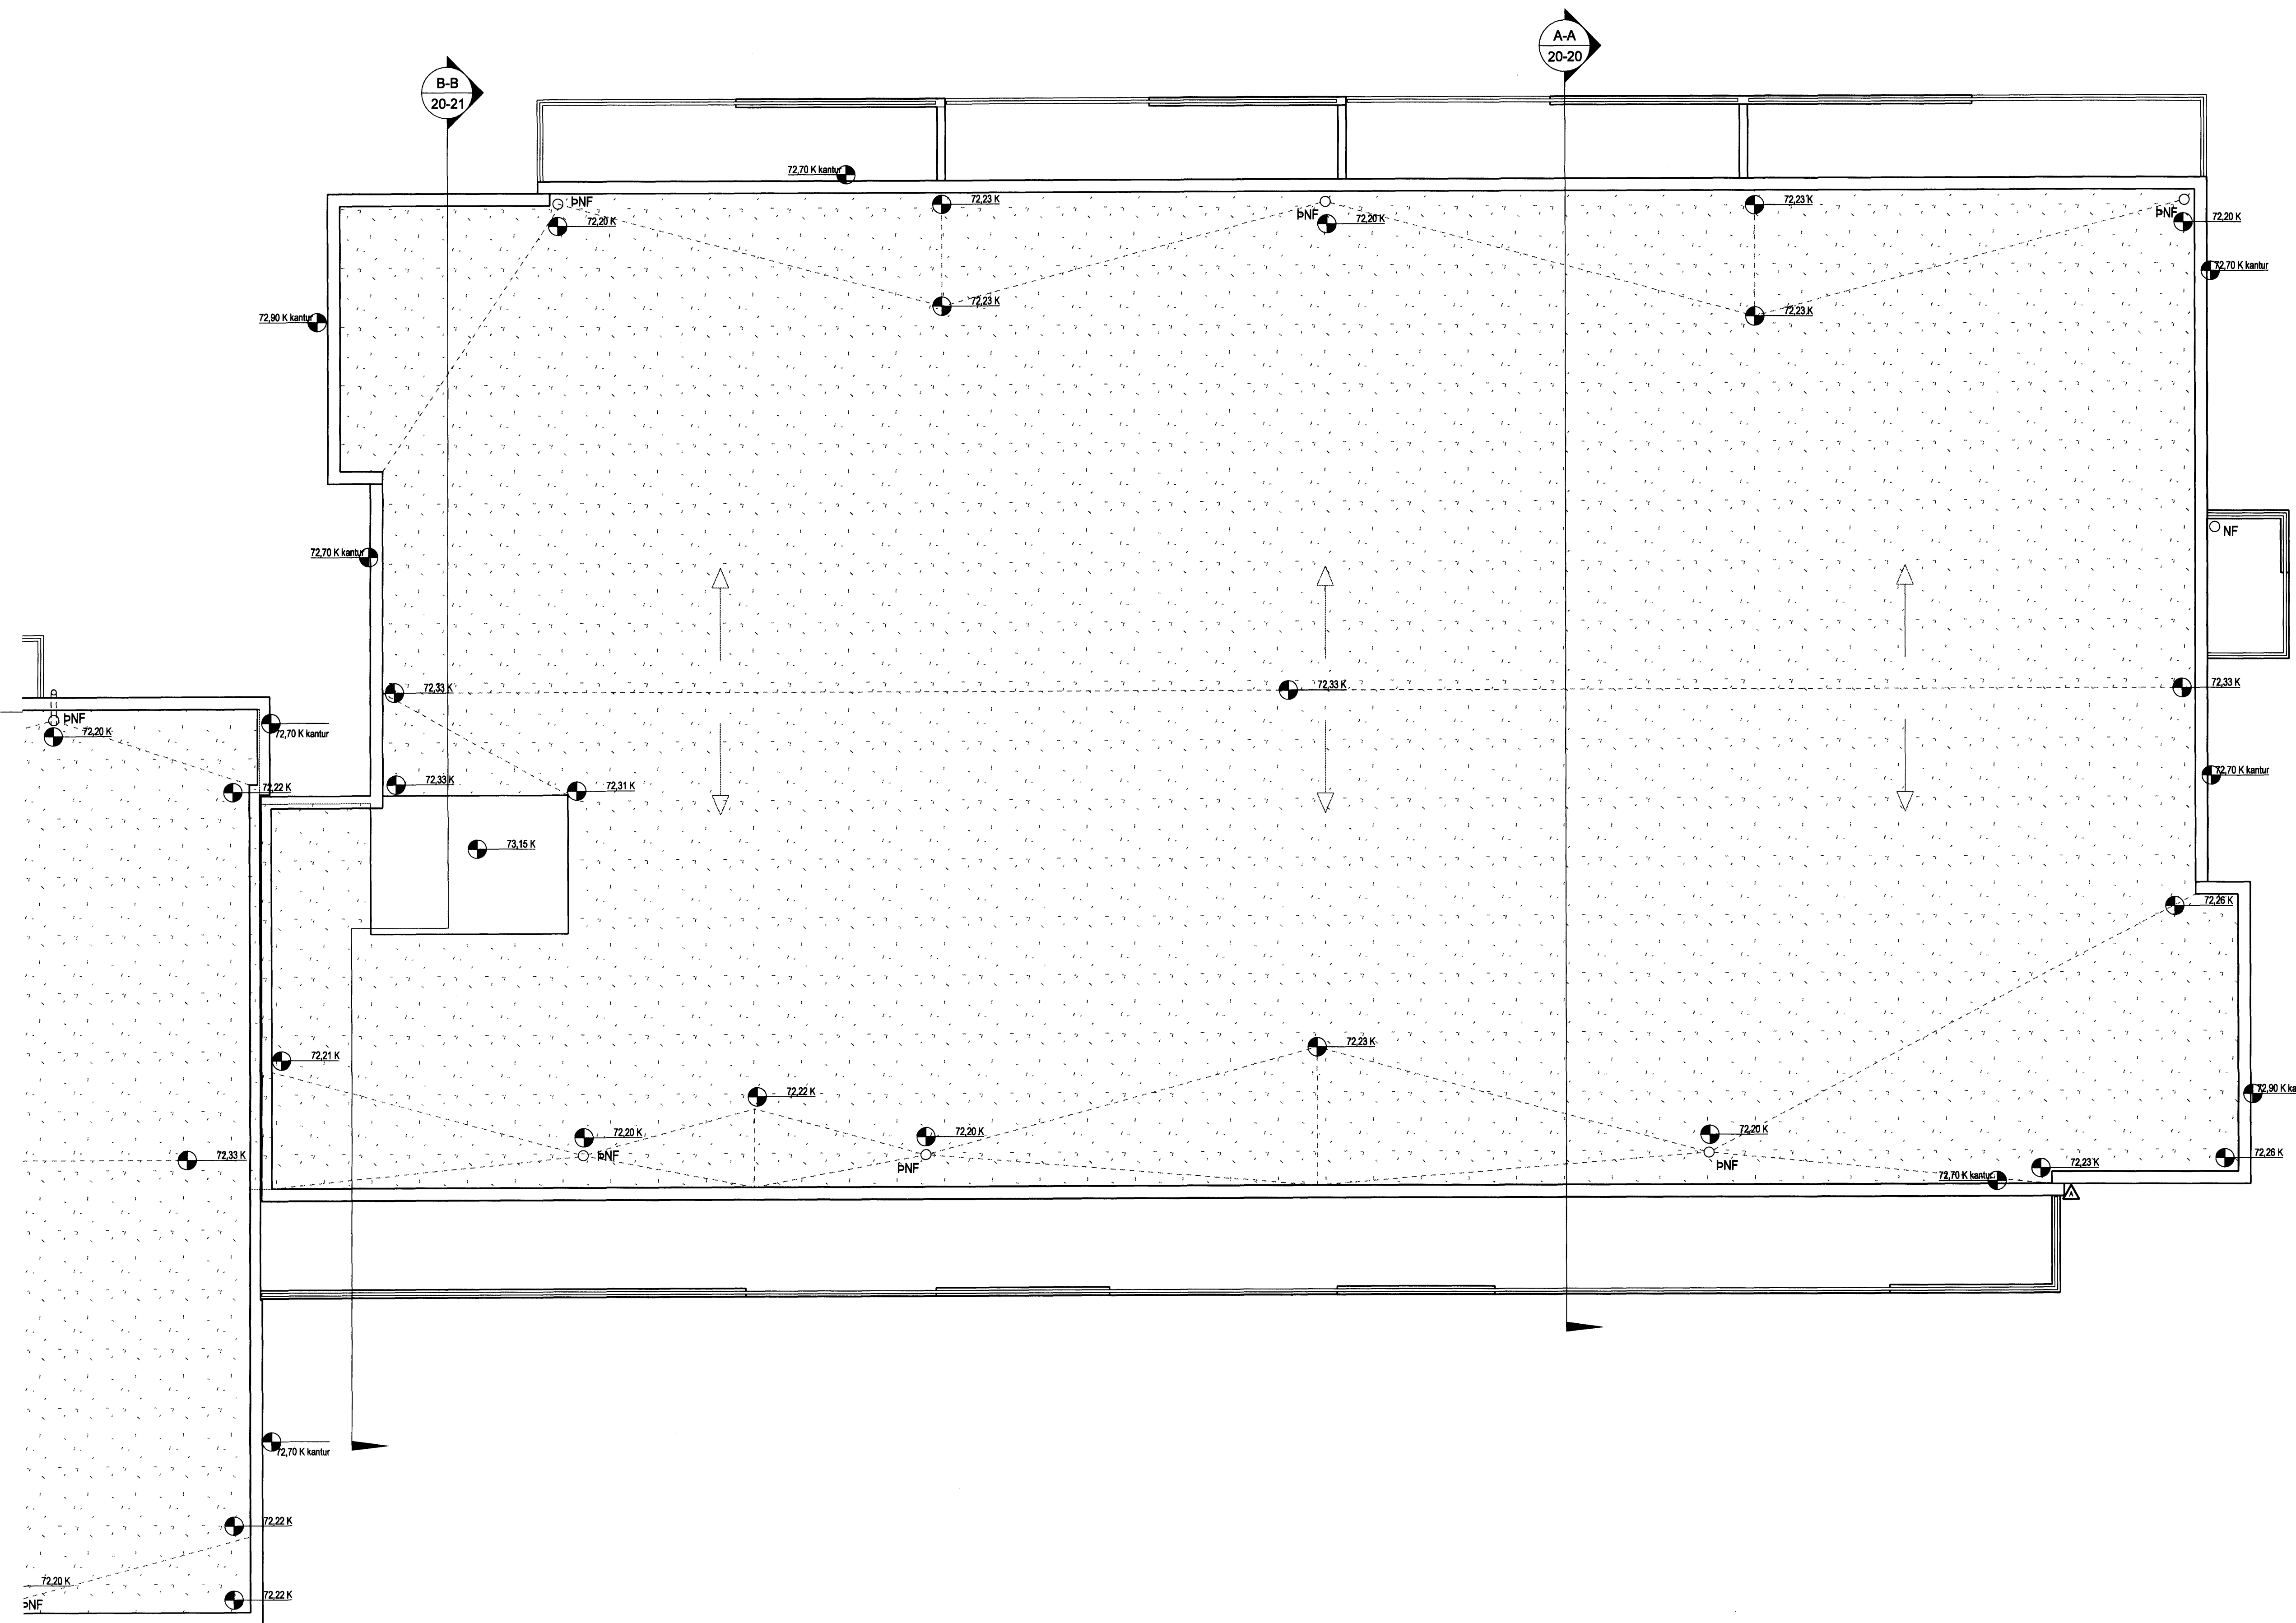

A SS HMF 03.03.2008
 Hafnarfóðum & þakmyndum samt vð. Skil milli móm. heða í þak lagi.
 ÚTGAFA | TERNAD | SAMÞYTT | DAGS

ASK Arkitektar
 Geisgötu 9
 101 Reykjavík
 Sími 515 0300
 Fax 515 0319
 www.ask.is

Artun aðalhönnuðar:
Hann
 Heigi Már Halldórsson arkitekt F.A., kt. 301258-7049



BREKKUÁS 1-3
HAFNARFIRÐI
 VERKEFNI
 HEITI TERNINGAR
VERKTEIKNING
ÞAKMYND
BREKKUÁS 3

MYN. 1 A1
 1:50
 TERNAD HTH/HT
 DAGS 15.03.07
 VERK NR. 0668
 NÖMUR TERNINGAR 20-10
 ÚTGAFA A