



GRUNNMYND 1:200

Úrtak í plötu yfir súluundirstöðu, steypt í eftir að súlu hefur verið komið fyrir

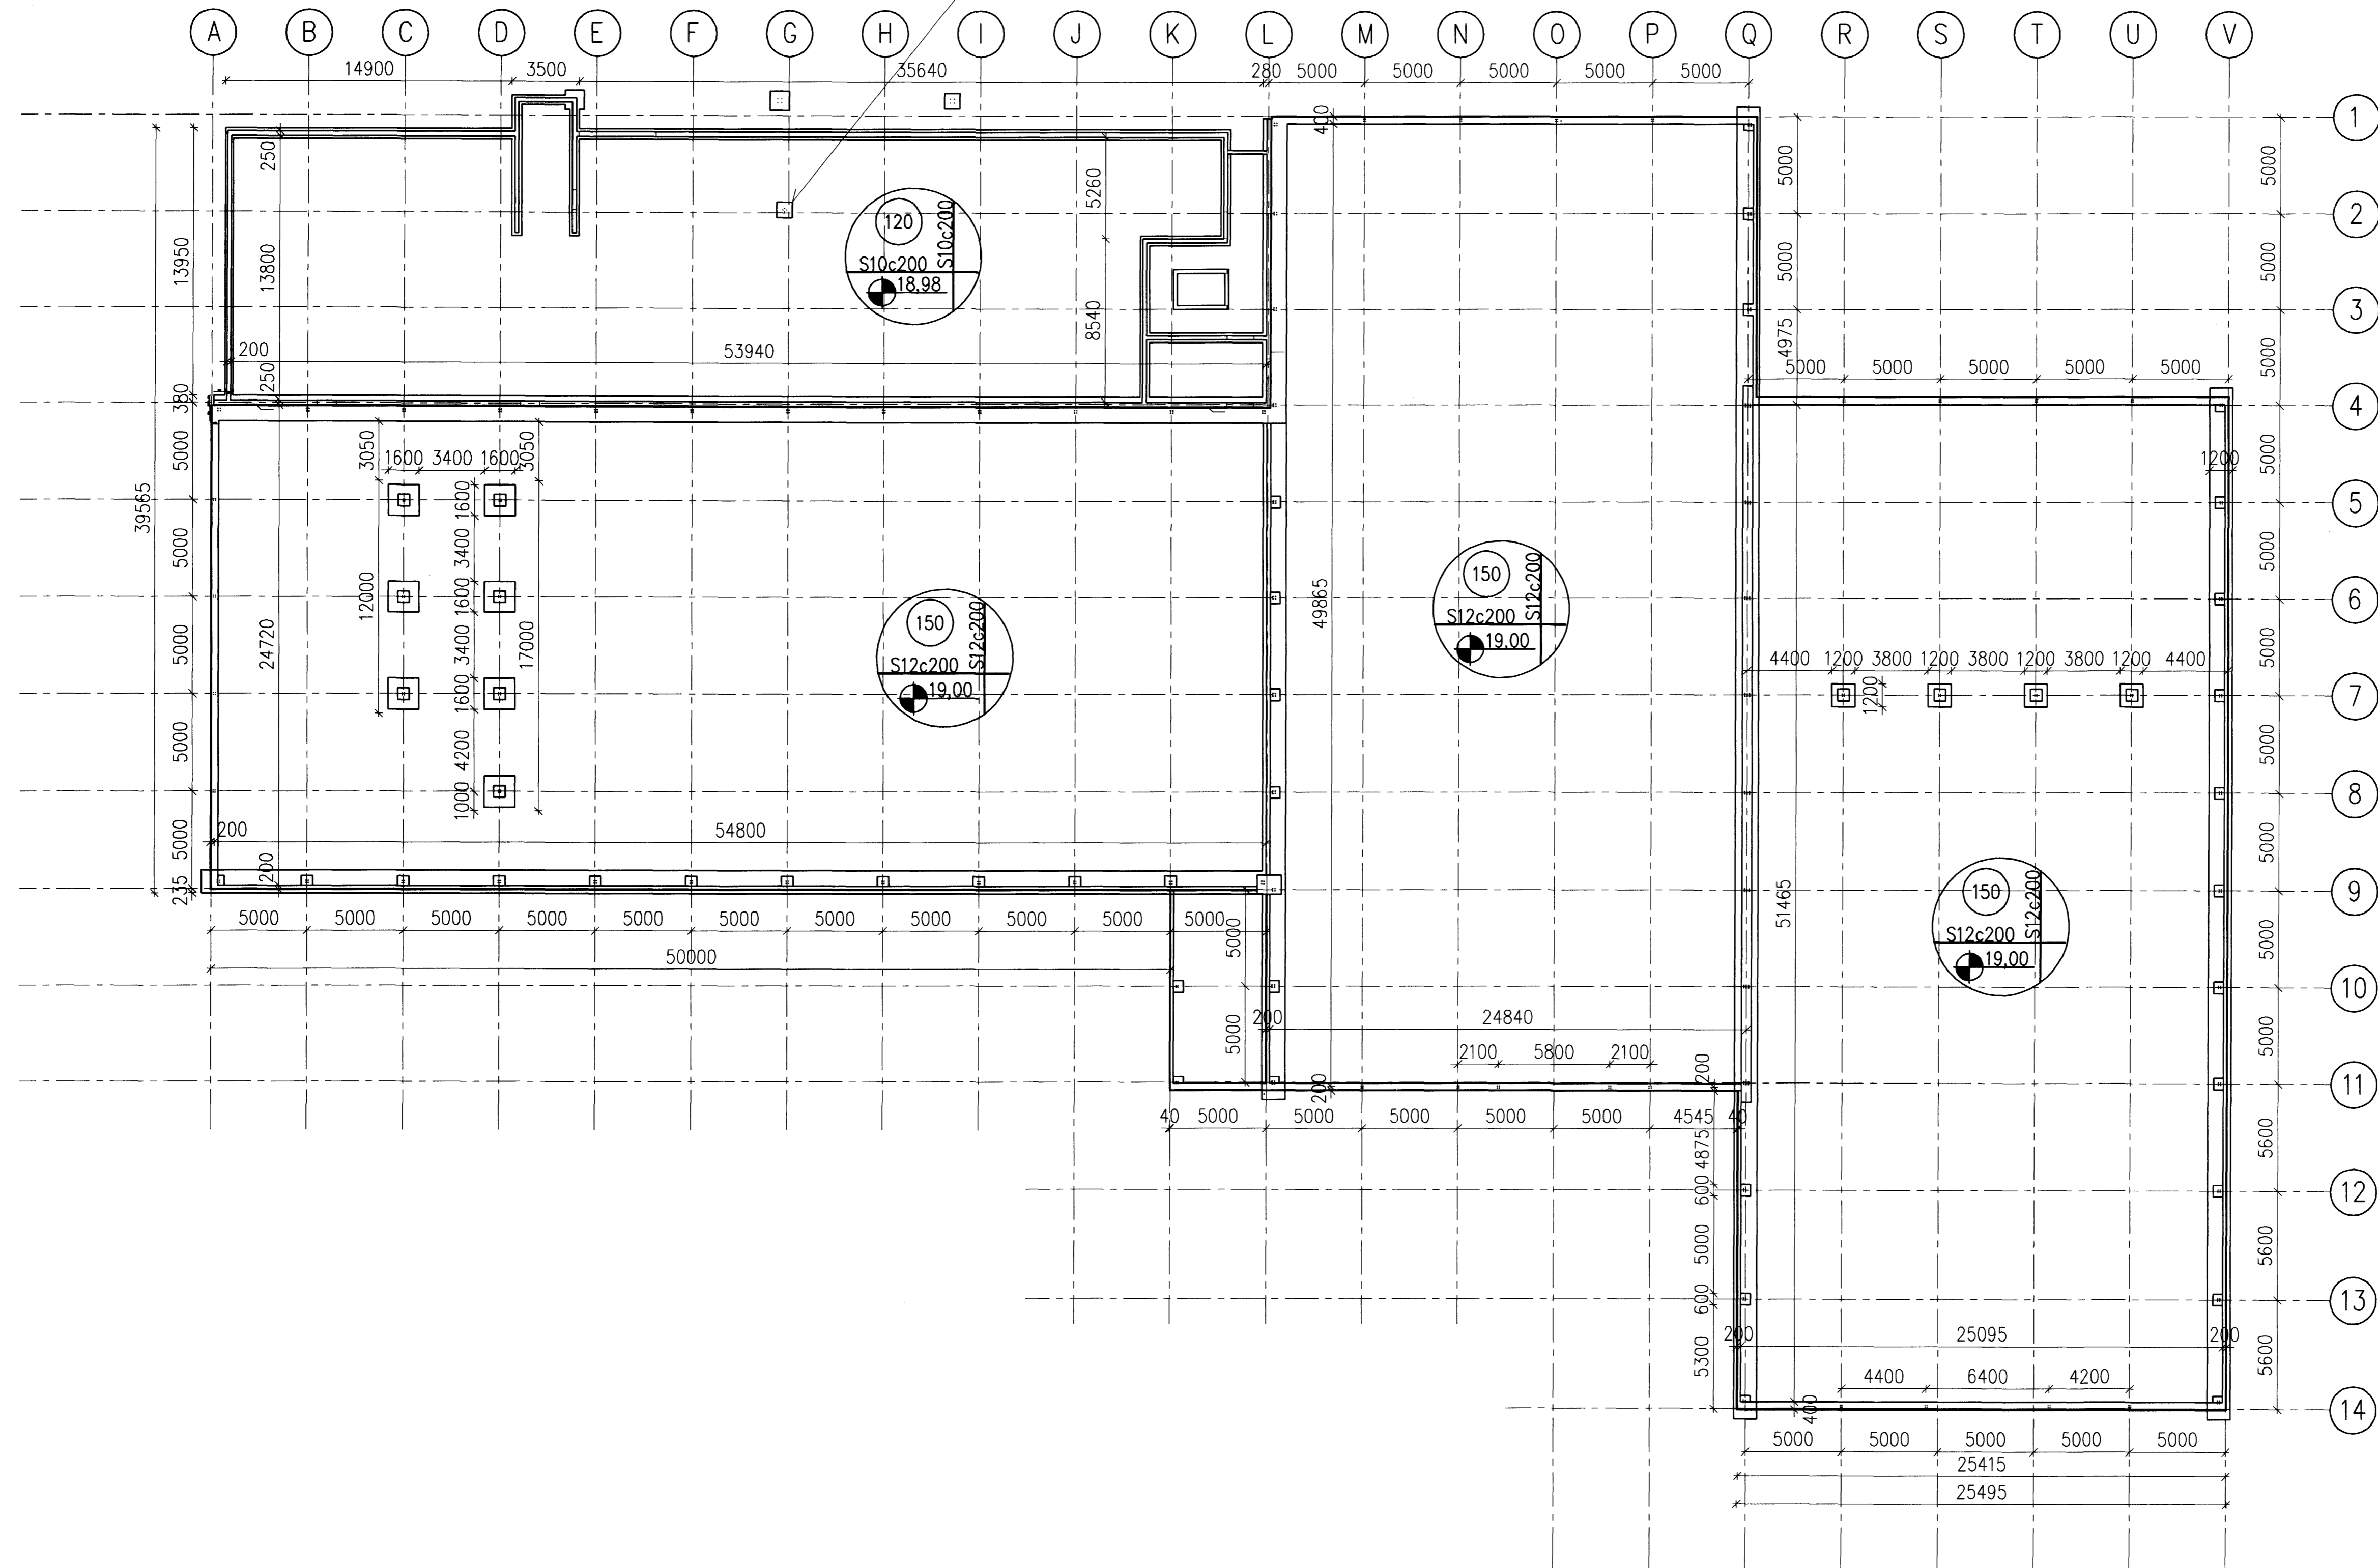

Samþykkt bann
08 APR 2008
Byggingarfulltrúinn í Hafnarfirði
F.h. Hröifur S. Gunnlaugsson

Undirritun samþræmingarinnuðor:
ASK
28. mars 2008
Hilgi Vili Hauðsson

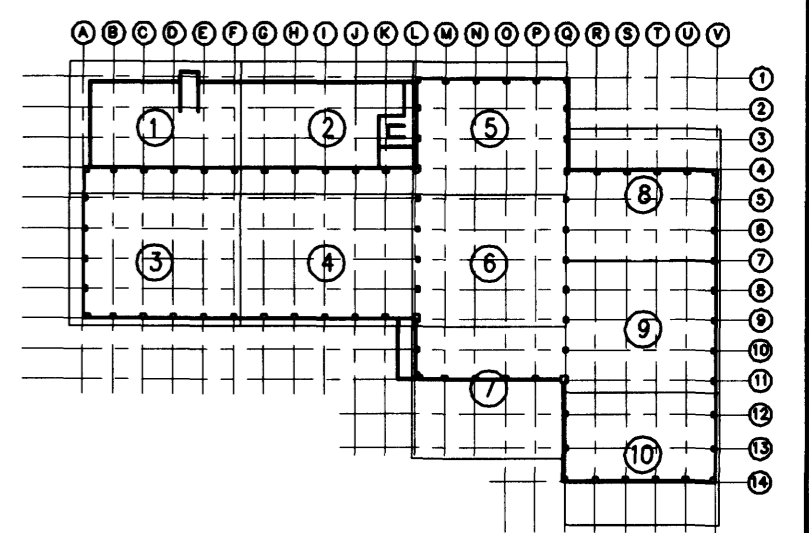

B2	2008-03-19	Undirstöðum stádvirkis breytt	DS	HS	HH
B1	2008-01-21	PLATA OG SÚLA	DS	KGS	HH
A	2007-11-23	VERKTEIKNING	DS	HH	HH
Gtg.	Dags.	Breyting	Ha.	Yf.	Sp.

GJÁHELLA 4, HAFNARFIRÐI
HÉÐINN HF.
BURÐARVIRKI
UNDIRSTÖÐUR, GRUNNMYND

VST Verkfræðistofa
Sigurðar Thoroddsen hf.
Árni 4, 108 Reykjavík - KÍ: 61125-0289
Sími: 569 5000 - Fax: 569 5010 - Vefvangur: www.vst.is

Hönnuð:	DS	Teiknað:	DS/AFV	Mikkv:	1:200
Samþykkt:	VST	h.f. Hröifur Hauðsson		KÍ:	150946-9729
Töluskrif:	K:\2006.01\48\teikn\burd\HED-2001-2015.dwg			Búðarlit:	A1
Dags:	SEPT. 2007	Nr:	2006.0148		2.001 B2

