



GRUNNMYND 1:50

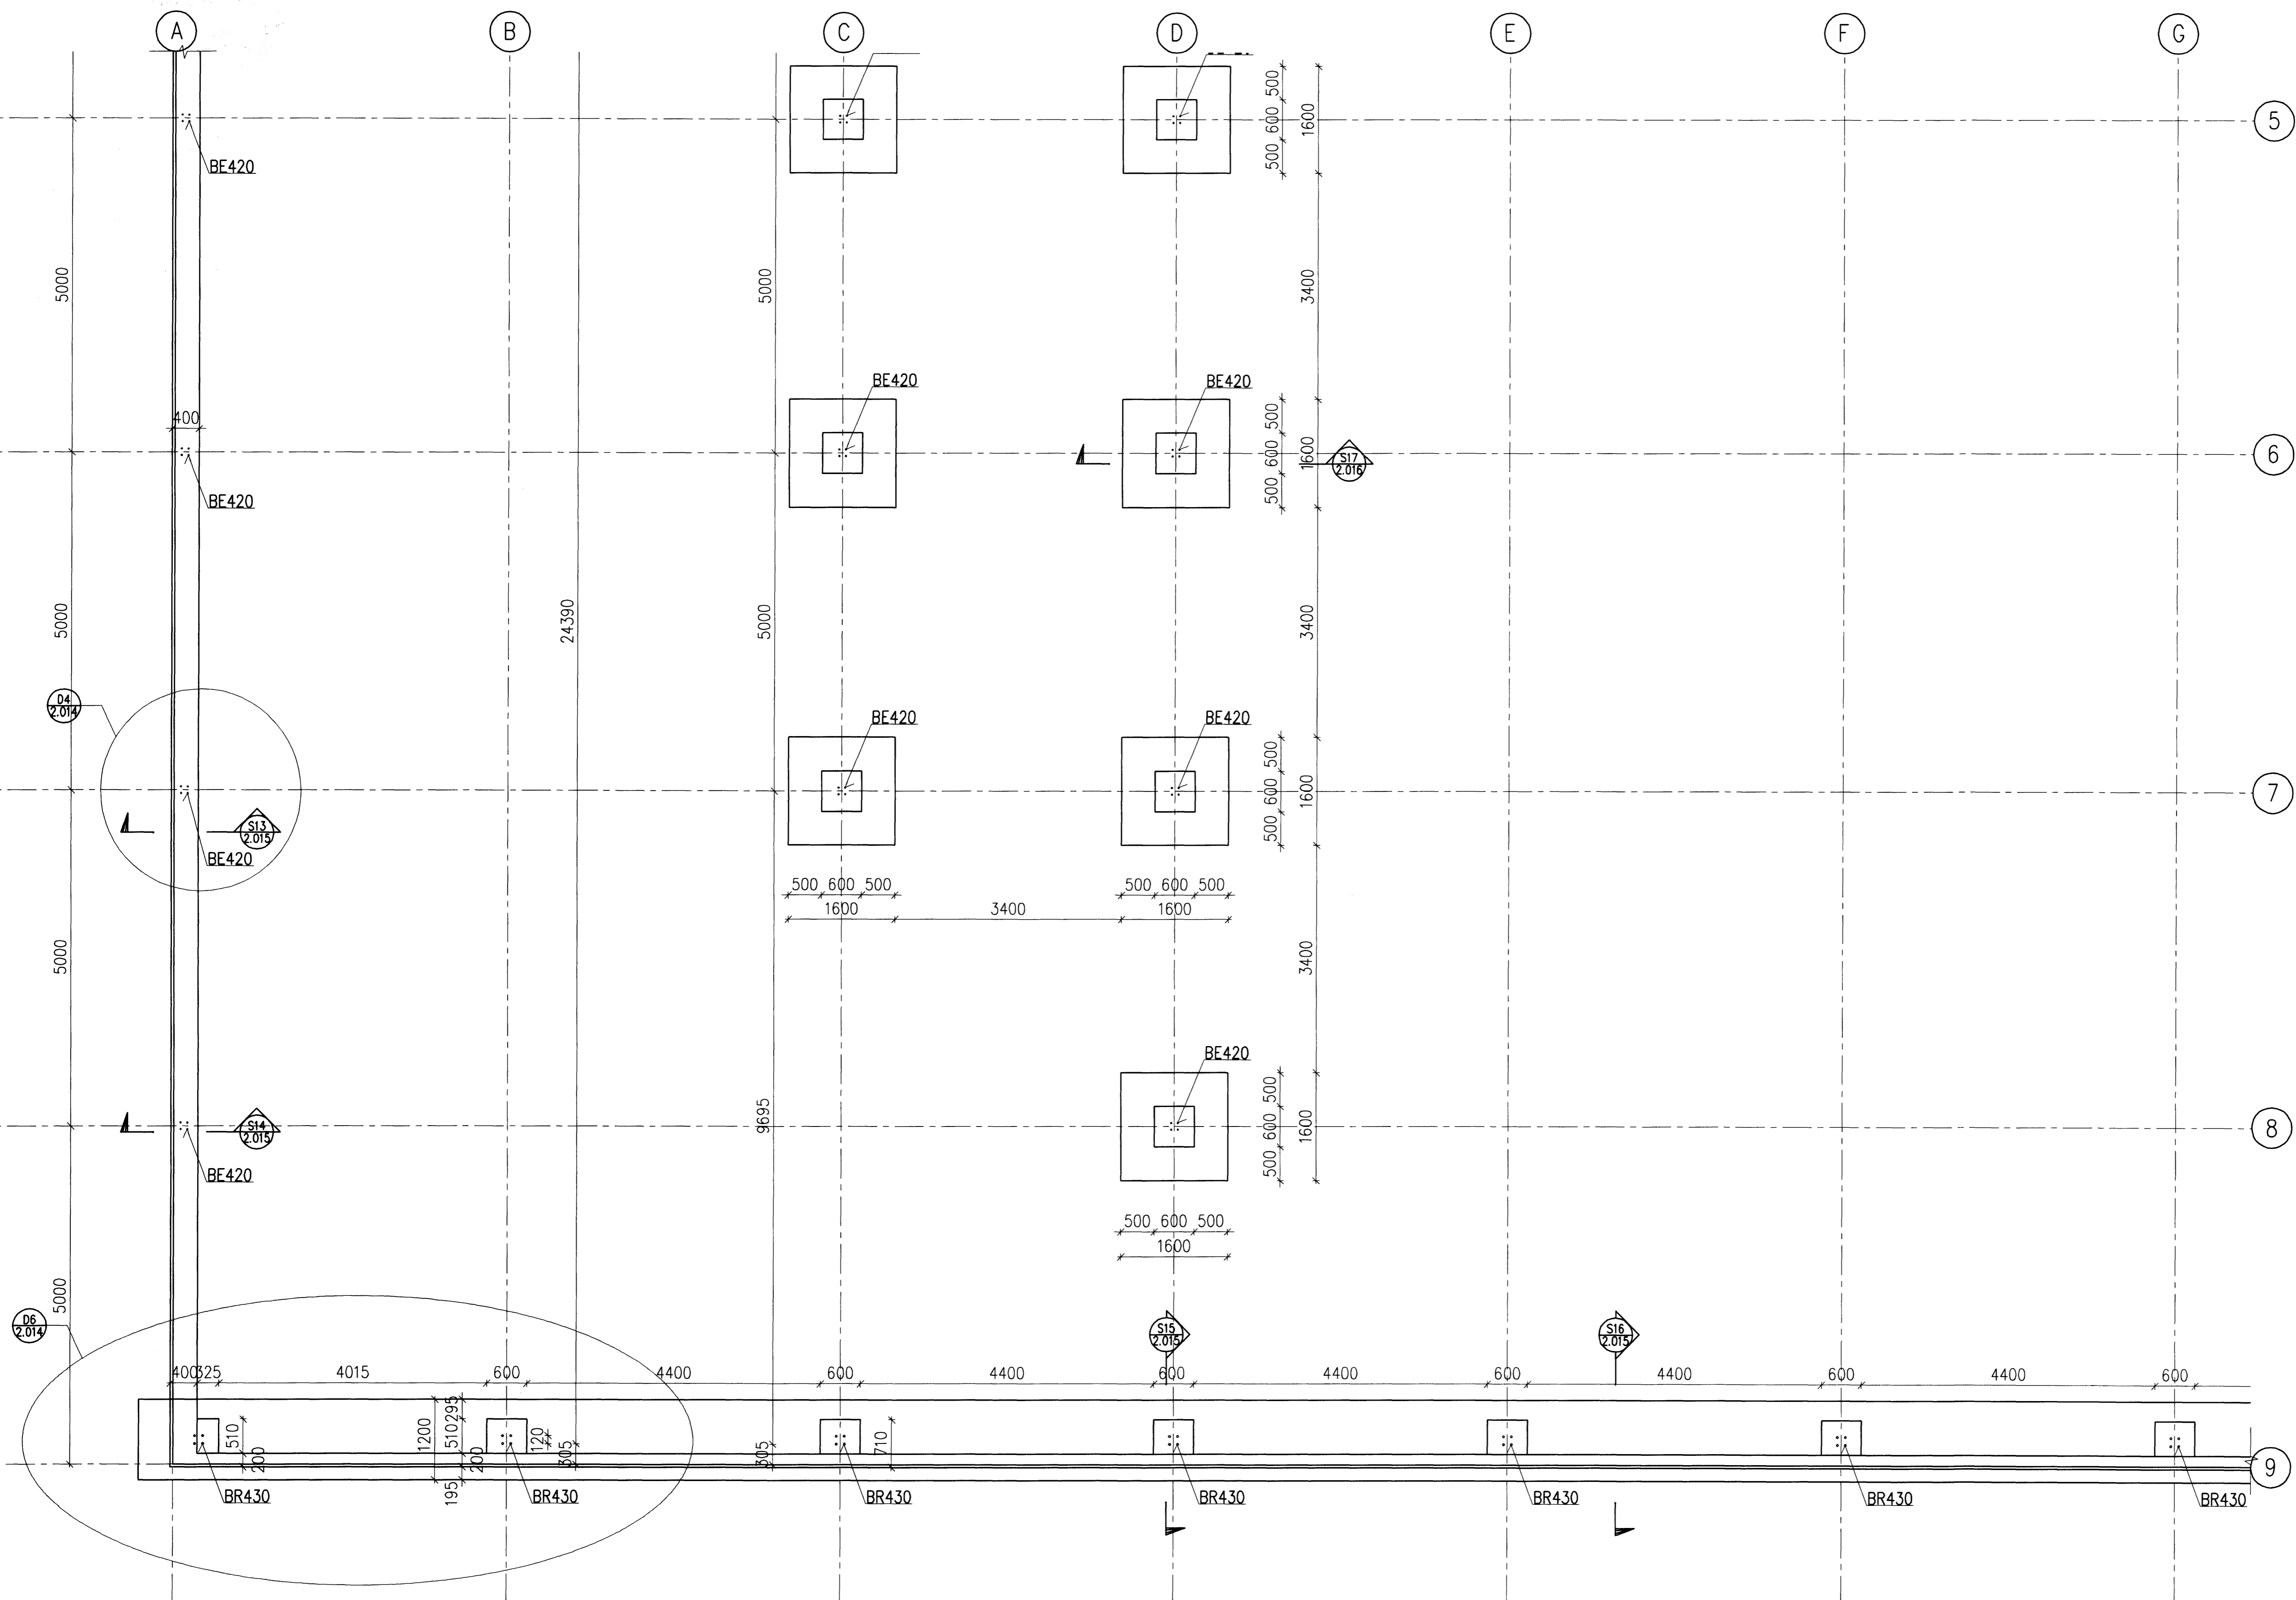

Samþykkt þánn  
08 APR 2008  
Byggingartultrúinn í Hafnarfirði  
F.h. Hrólfur S. Gunnlaugsson

Undirritun samráðingarsinnubor:  
ASK  
28. APR 2008  
Hilma H. Hrólfsson

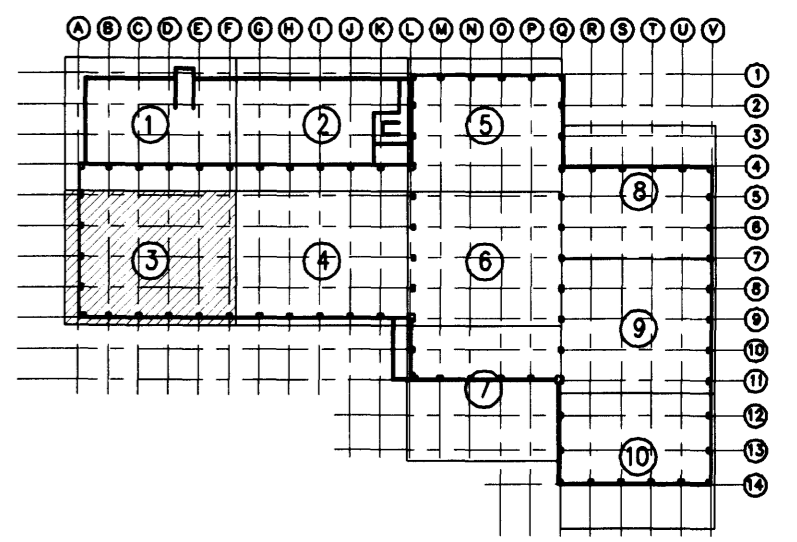


A	2008-03-19	VERKTEKNING	DS	HS	HH
Ótg.	Dags.	Breyting	Ha.	Yf.	Sp.

**GJÁHELLA 4, HAFNARFIRÐI**  
HÉÐINN HF.  
BURÐARVIRKI  
UNDIRSTÖÐUR, GRUNNMYND 3/10

**VST** Verkfræðistofa  
Sigurðar Thoroddsen hf.  
Ármda 4, 108 Reykjavík - Kt. 611276-0289  
Sími: 589 5000 - Fax: 589 5010 - Vefvang: www.vst.is

Hönnuð:	DS	Teknið:	DS/AFV	Yfirfor:	Mkv:
Samþykkt:	VST	h.f.	Hjörtur Hansson	150946-4927	1:50
Tölvafrá:	K:\2006.01\48\tekn\burd\HED-2001-2015.dwg				Bláskrár:
Dags:	SEPT. 2007	Nr:	2006.0148	2.004	A

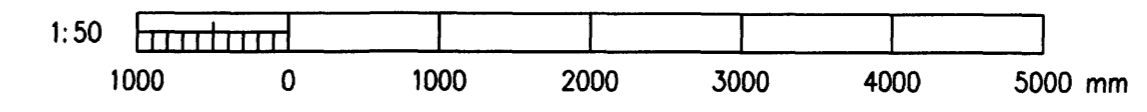

© ÖLL AÐNOT OG AFRITUN TÆKNINGA, AÐ HILUTA Eða Í HEILD, ER HÁÐ SKILSEÐU LEYFI HÖFUNDNA.