


Samykkt bann
 08 APR 2008
 Byggingarfulltrúinn í Hafnarfirði
 F.h. Hröfrur S. Gunnlaugsson

Undirritun samræmingarhöfundar:
 ASK
 28. mars 2008
 Hluti úr Hæðisáttar





V3
 2.101
 ÁSÝND 1:50

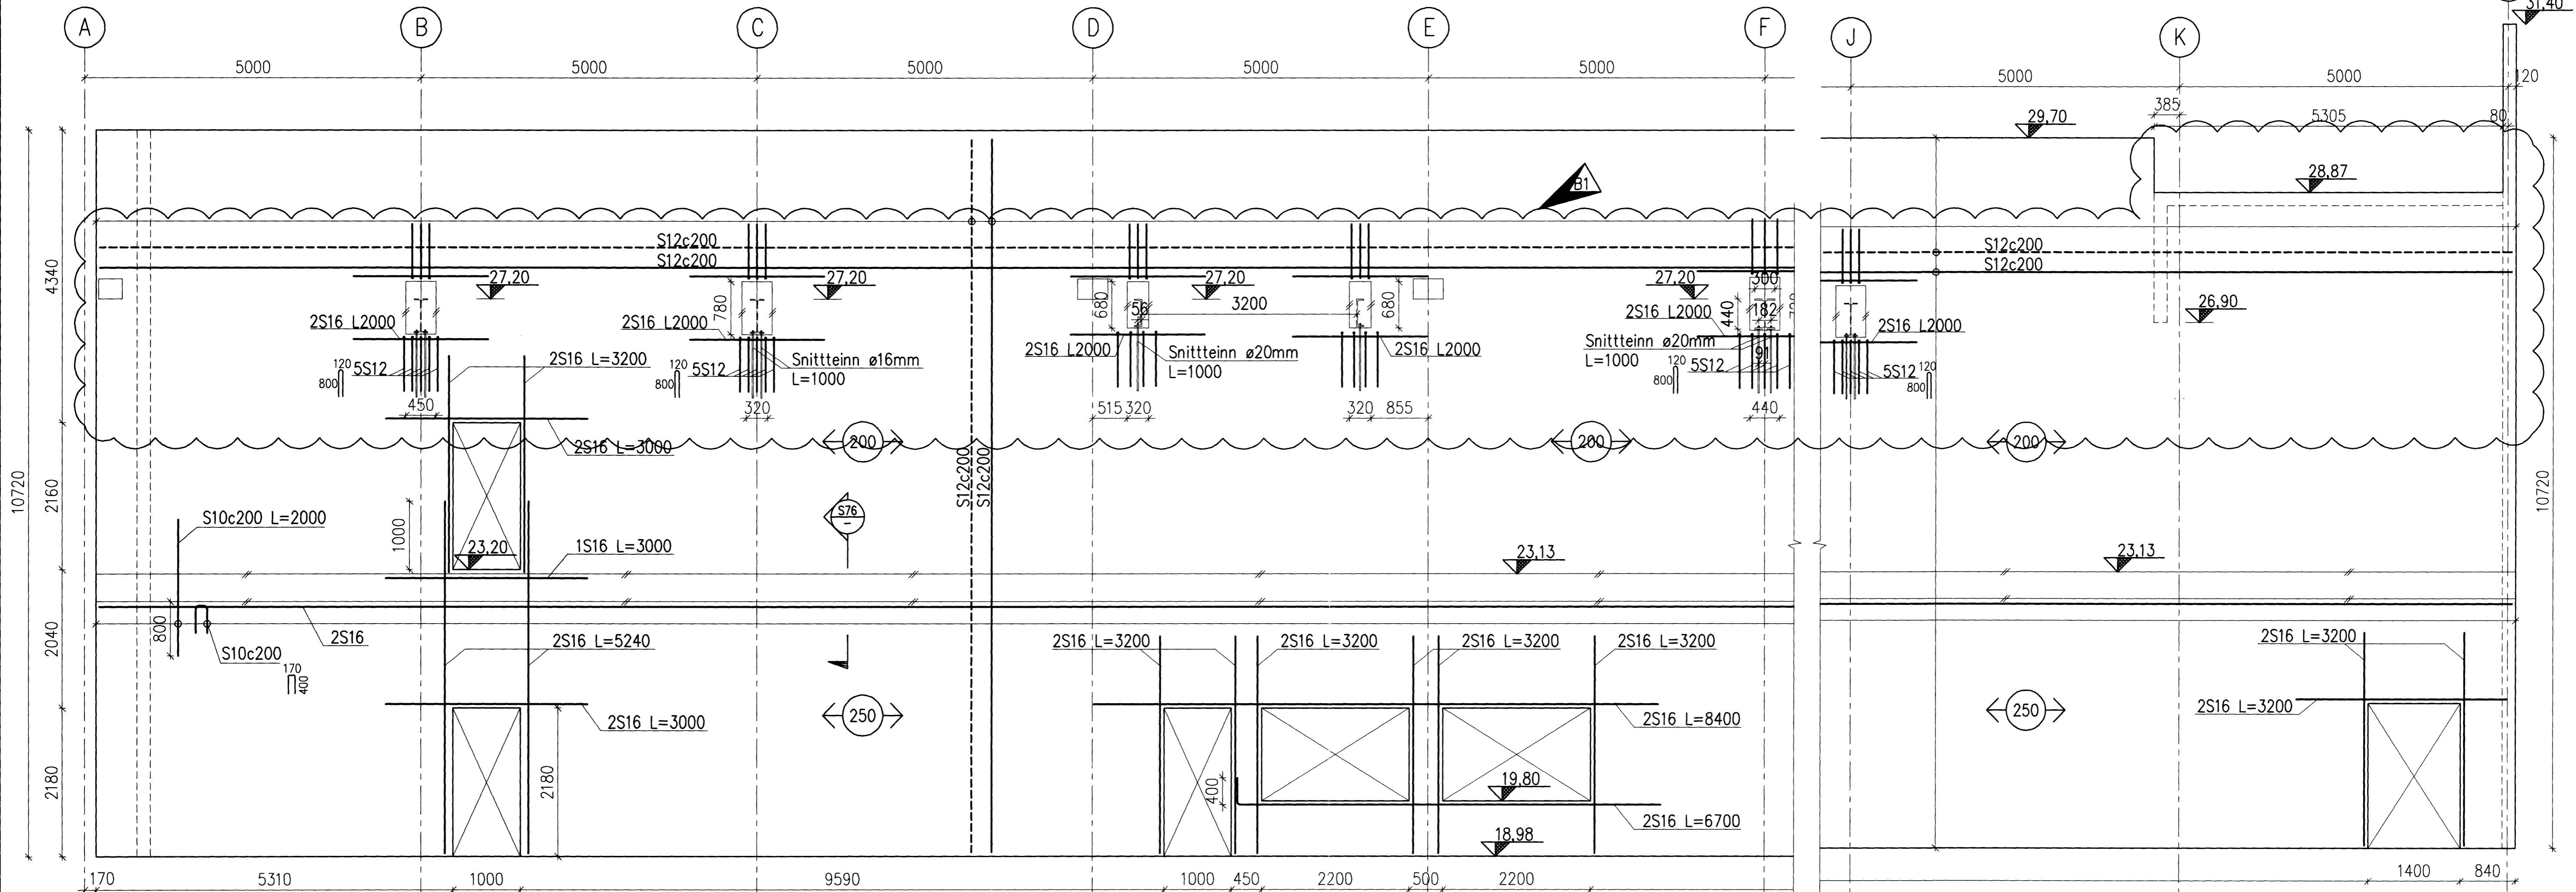

S76
 SNÍÐ 1:20

S76b
 SNÍÐ 1:20

Undirstöður sjá teikn. nr. 2.012 og 2.013

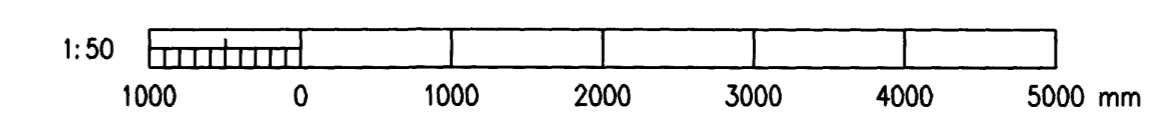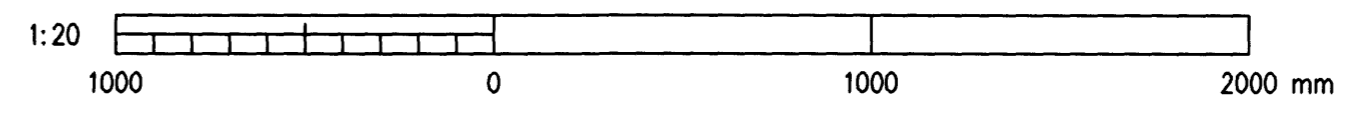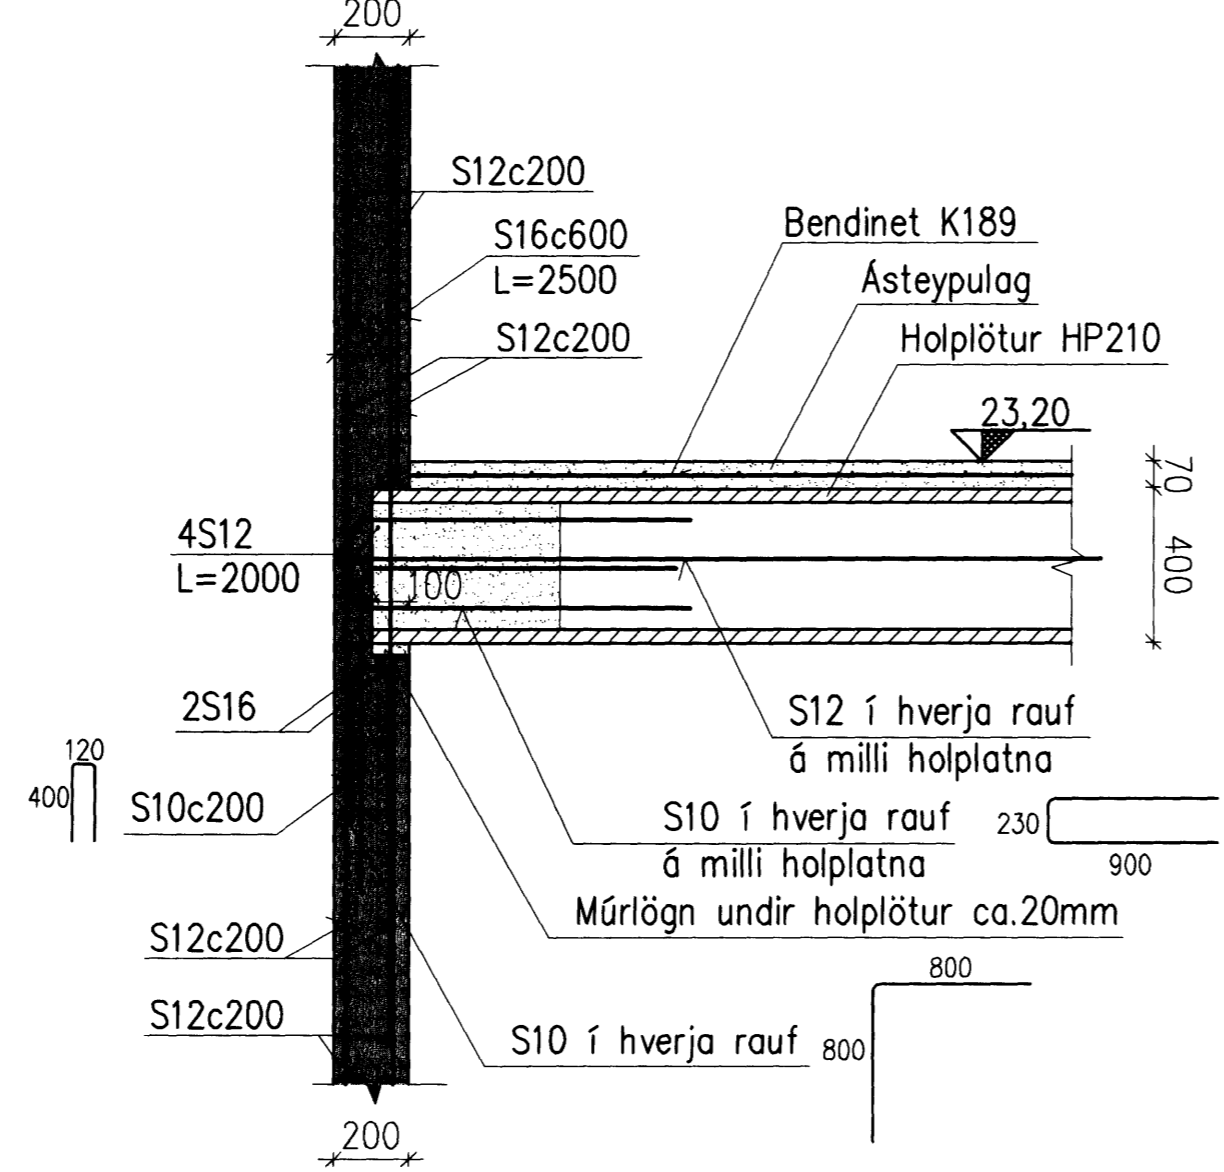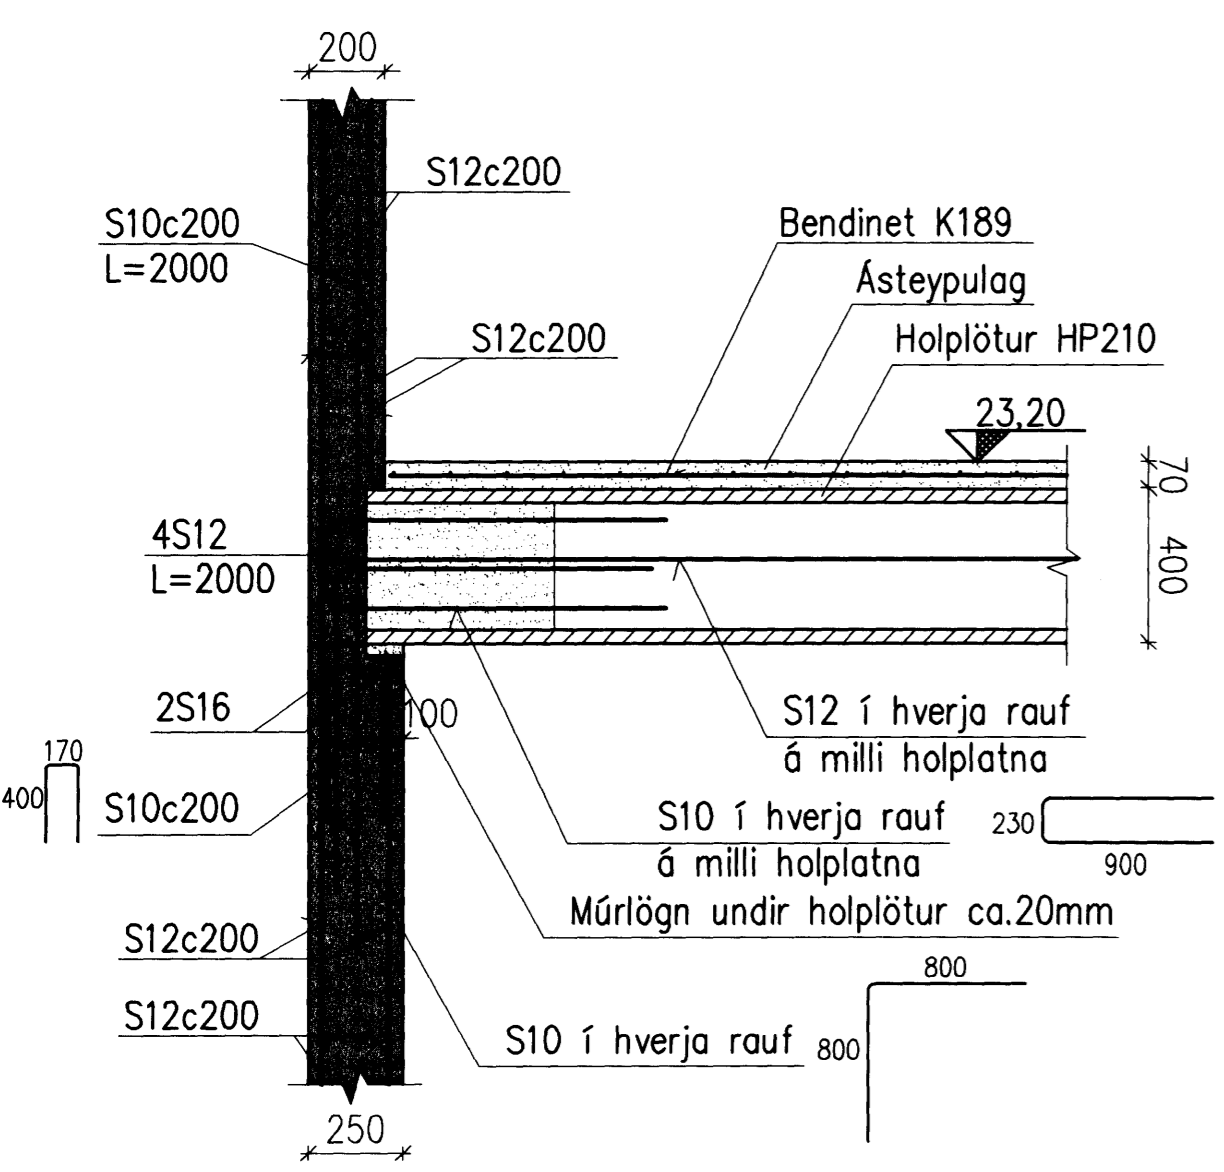

BT	2008-03-19	Úrtök f. stölv., heðark., jánum o.fl.	DS	HS	HH
A	2008-01-21	VERKTEIKNING	DS	KG	HH
Ötg.	Dags.	Breyting	Ha.	Yf.	Sp.

GJÁHELLA 4, HAFNARFIRÐI
 HÉÐINN HF. SKRIFSTOFUBYGGING
 BURÐARVIRKI
 MILLIVEGGUR Í LÍNU 4, ÁSÝND

VST Verkefndistofa
Sigurðar Thoroddsen hf.
 Arnarás 4, 108 Reykjavík - Sími: 611278-5289
 Sími: 569 5000 - Faxi: 569 5010 - Veffang: www.vst.is

Höfundur: DS/AFV
 Tilknotaður: DS/AFV
 Mikk: 1:50; 1:20

Tilvistar: K:\2006.01\48\tekn\burd\HED-2123.dwg
 Dags: JAN. 2008
 Nr: 2006.0148 2.123 B1

© ÖLL AÐNOT OG AFRITUN TÆKNINGA, AD HILTA EÐA Í HEILD, ER HÁÐ SKRIFLEGGU LEYFI HÖFUNDA