V10 / 2.112 ÁSÝND 1:50

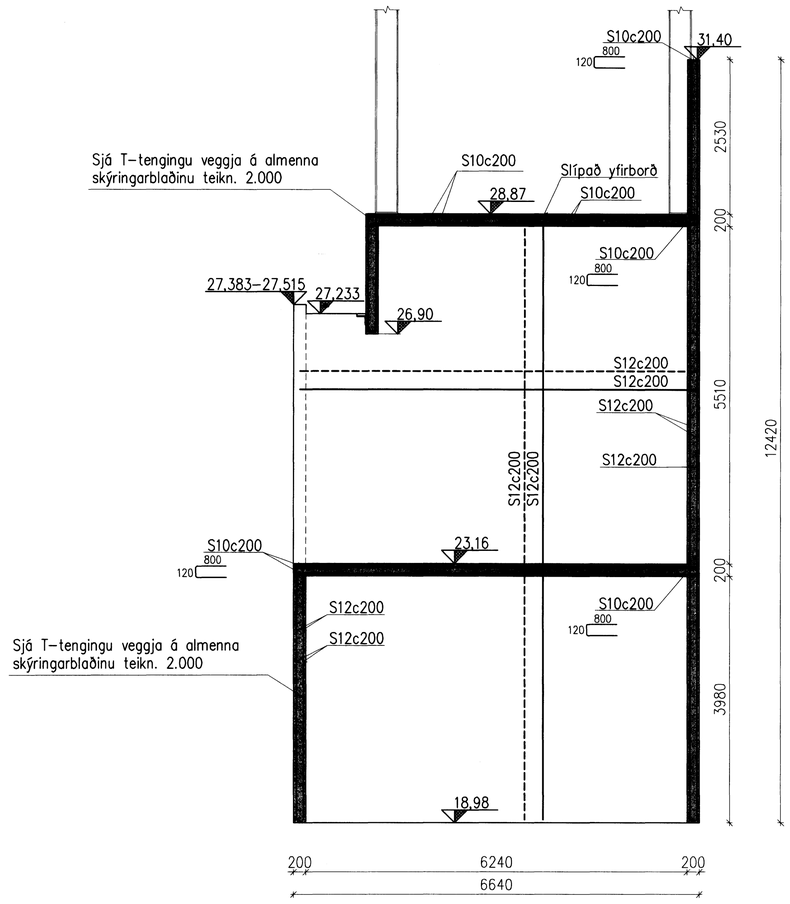

V11 / 2.112 ÁSÝND 1:50

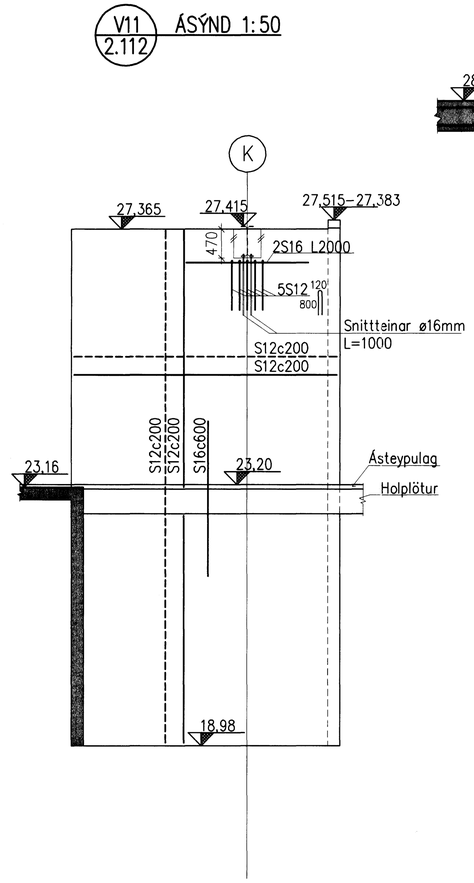

S84 / 2.112 SNIÐ 1:20

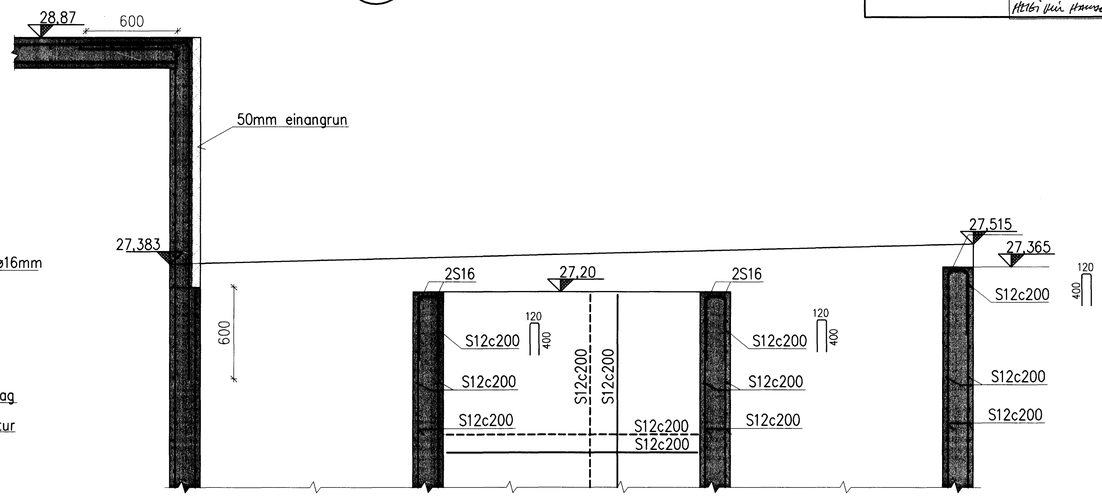

S85 / 2.112 SNIÐ 1:20

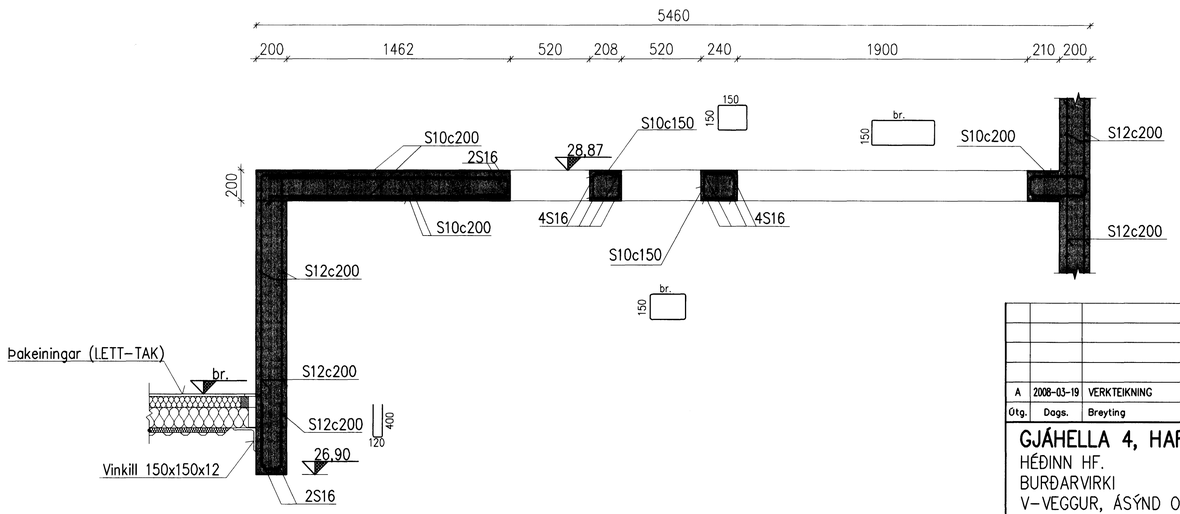

Samþykkt þann
08 APR 2008
Byggingarfulltrúinn í Hafnarfirði
F.h. Hrólfur S. Gunnlaugsson

Undirritun samræmingarhönnuðar: ASK ARKITEKTAR ADAL- OG SAMRÆMINGARHÖNNUÐUR HELGI MÁR HALLDÓRSSON, KT.301258-7049
28. mars 2008

A	2008-03-19	VERKTEIKNING	DS	HS	HH
Útg.	Dags.	Breyting	Ha.	Yf.	Sp.

GJÁHELLA 4, HAFNARFIRÐI
HÉÐINN HF.
BURÐARVIRKI
V-VEGGUR, ÁSÝND OG SNIÐ

VST Verkfræðistofa Sigurðar Thoroddsen hf.
Ármúla 4, 108 Reykjavík. – Kt.: 611276-0289
Sími: 569 5000 – Fax: 569 5010 – Veffang: www.vst.is

Hannað: DS	Teiknað: DS/AFV	Yfirfarið:	Mkv: 1:5, 1:10, 1:50
Samþykkt f.h. VST hf. Hjörtur Hansson			Kt.: 150946-4929
Tölvuskrá: K:\2006.01\48\teikn\burd\HED-2125-2126.dwg			Blaðstærð: A1
Dags: MARS. 2008	Nr. 2006.0148	2.126	A

© ÖLL AFNOT OG AFRITUN TEIKNINGA, AÐ HLUTA EÐA Í HEILD, ER HÁÐ SKRIFLEGU LEYFI HÖFUNDA

1:20 1000 0 1000 2000 mm

1:50 1000 0 1000 2000 3000 4000 5000 mm