




LYKILMYND

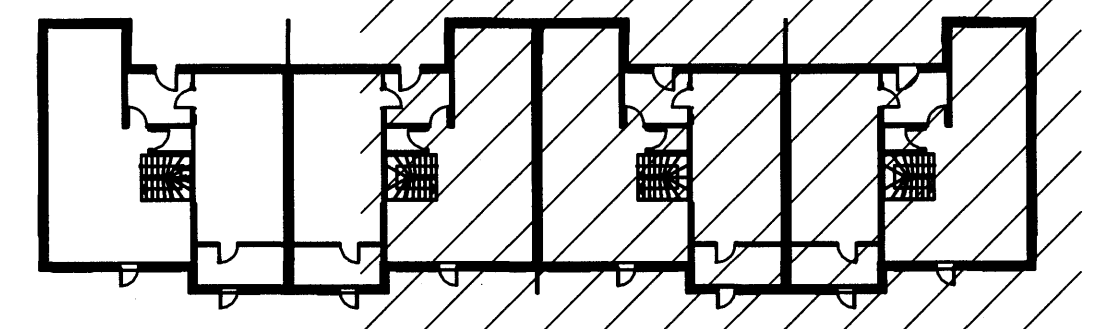


EYRA-A
1:5

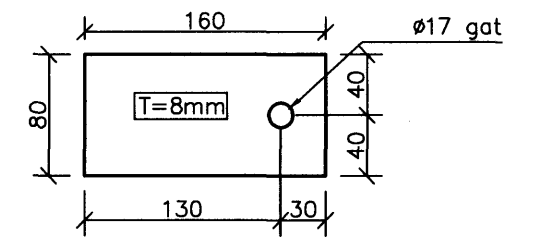


DEILI F
1:10
B05

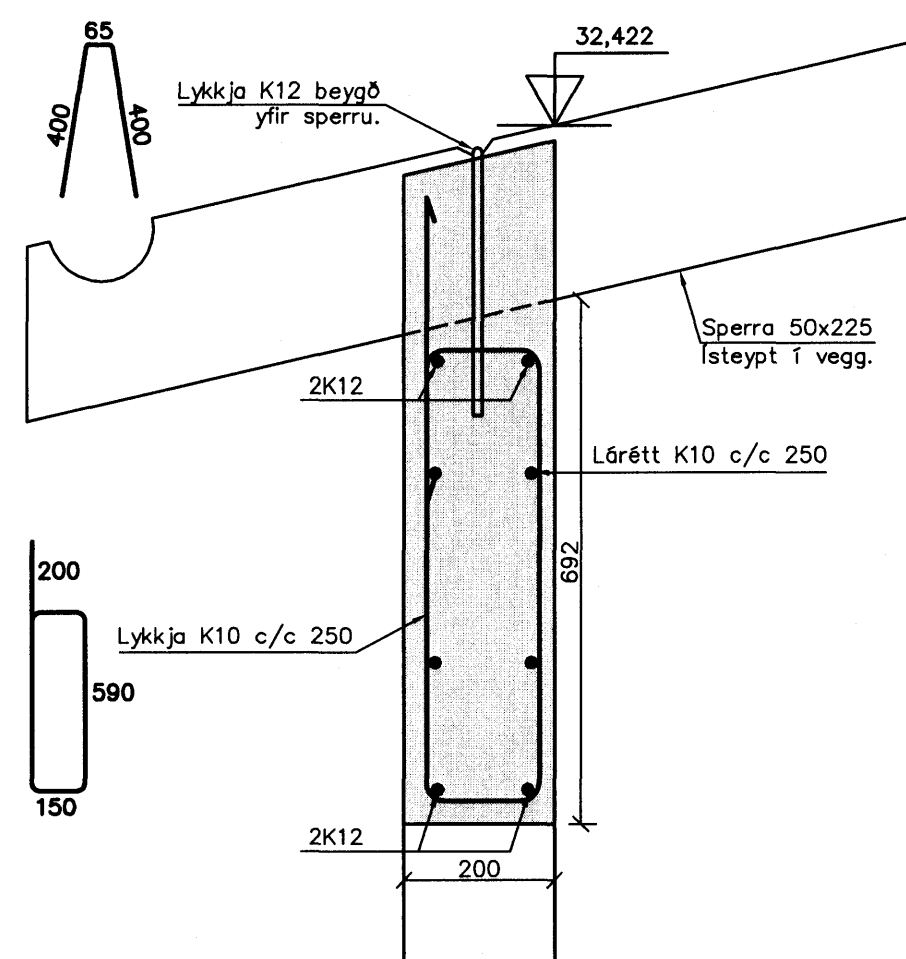


DEILI G
1:10
B05

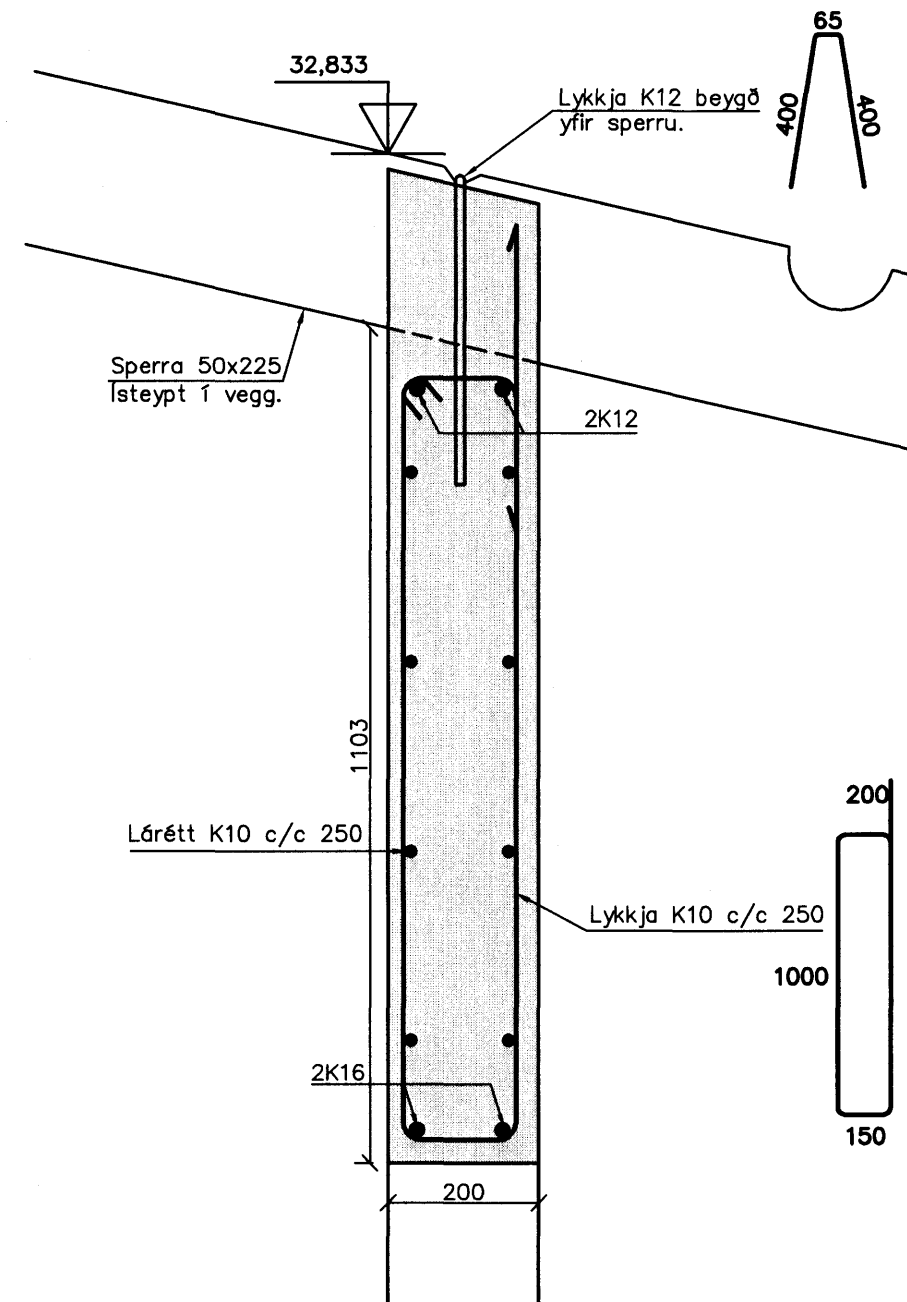


DEILI I
1:10
B05

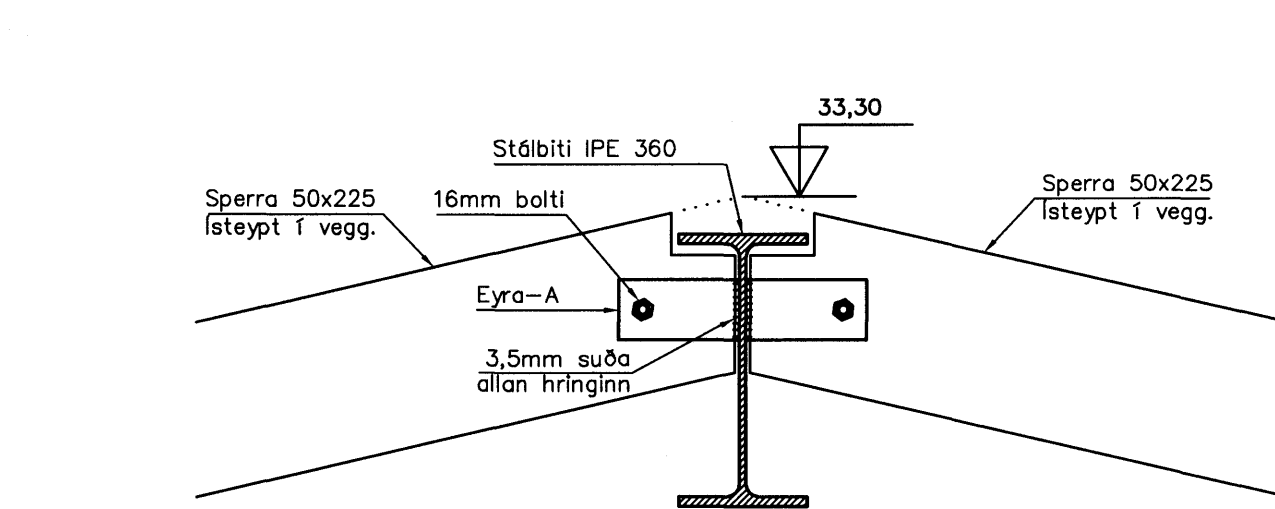

DEILI J
1:10
B05

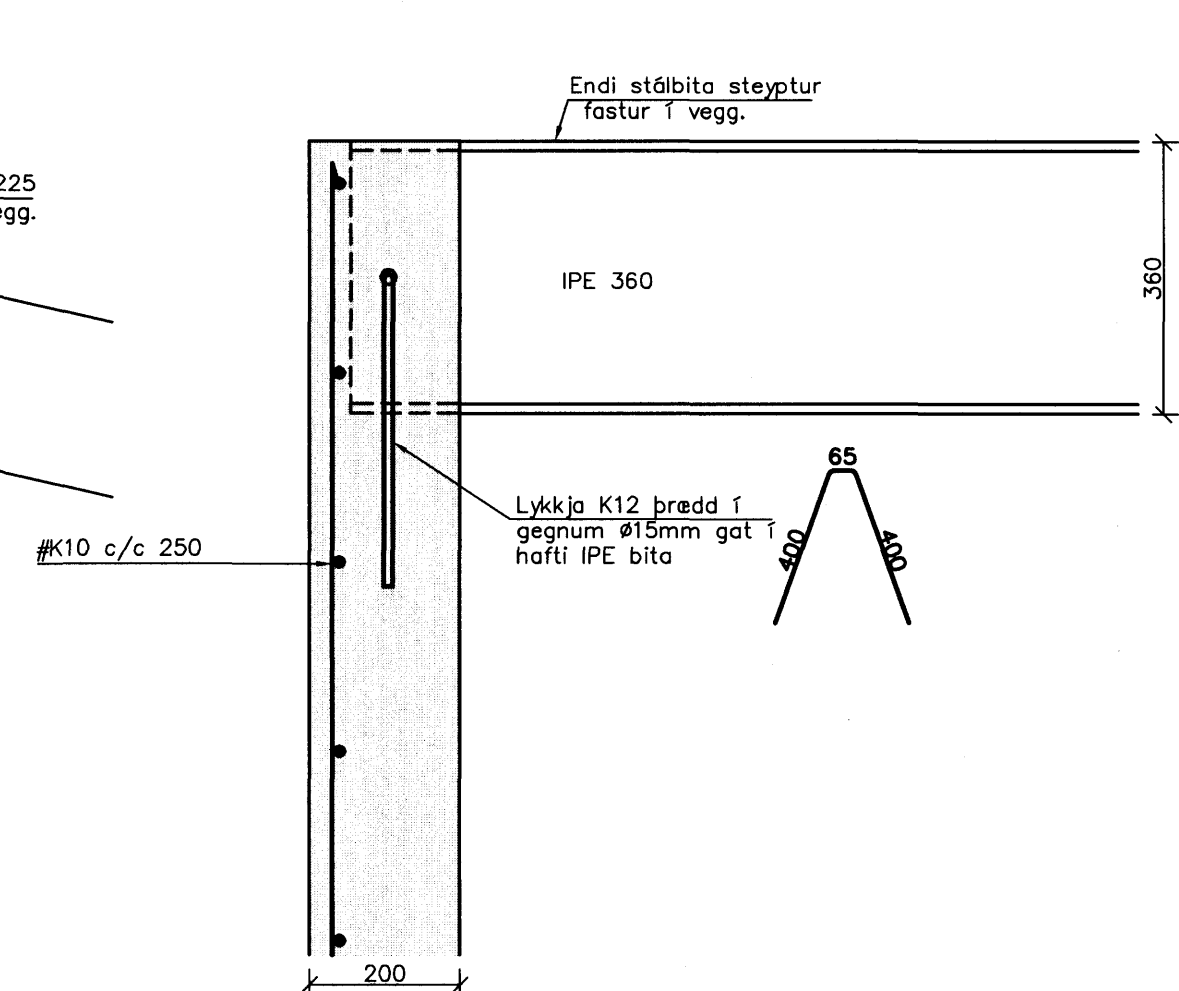

DEILI K
1:10
B05

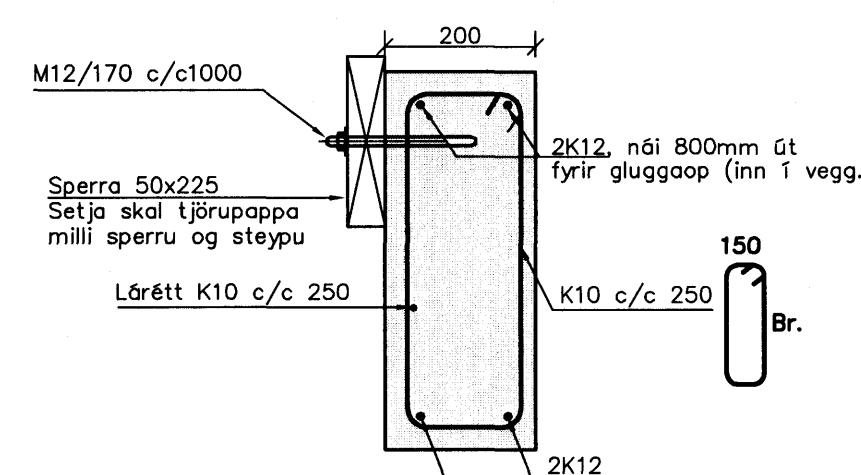

Nr.	Dags.	Breyting	Af
A	11.02.08	Deili H skipt út fyrir deili E	BG

MÆLINGAR OG RÁÐGJÓF EHF
Dalbrún 10, 701 Egilestaðir
Sími: 471-2620, Netfang: mor@simnet.is

**KVISTAVELLIR 18-24
HAFNARFIRÐI**

BURÐARVIRKI
ÞAK
GRUNNMYND OG SNIÐ

Teikn BG/SG Hönnuður aðaluppdr. *MH*
Dags: 2/09/06 Mkv: 1.5/10/50 Nr: B06
Samþ. Stefán Guðmundsson KT.301171-489