



LYKILMYND

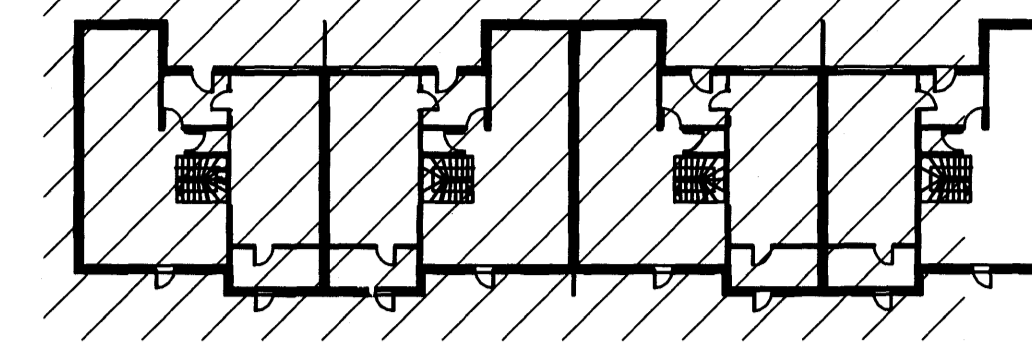


Samþykkt þann  
22 FEB. 2008  
Byggingarfulltrúinn í Hafnarfirði  
F.h. Hröifur S. Gunnlaugsson


GRUNNMYND  
1:50

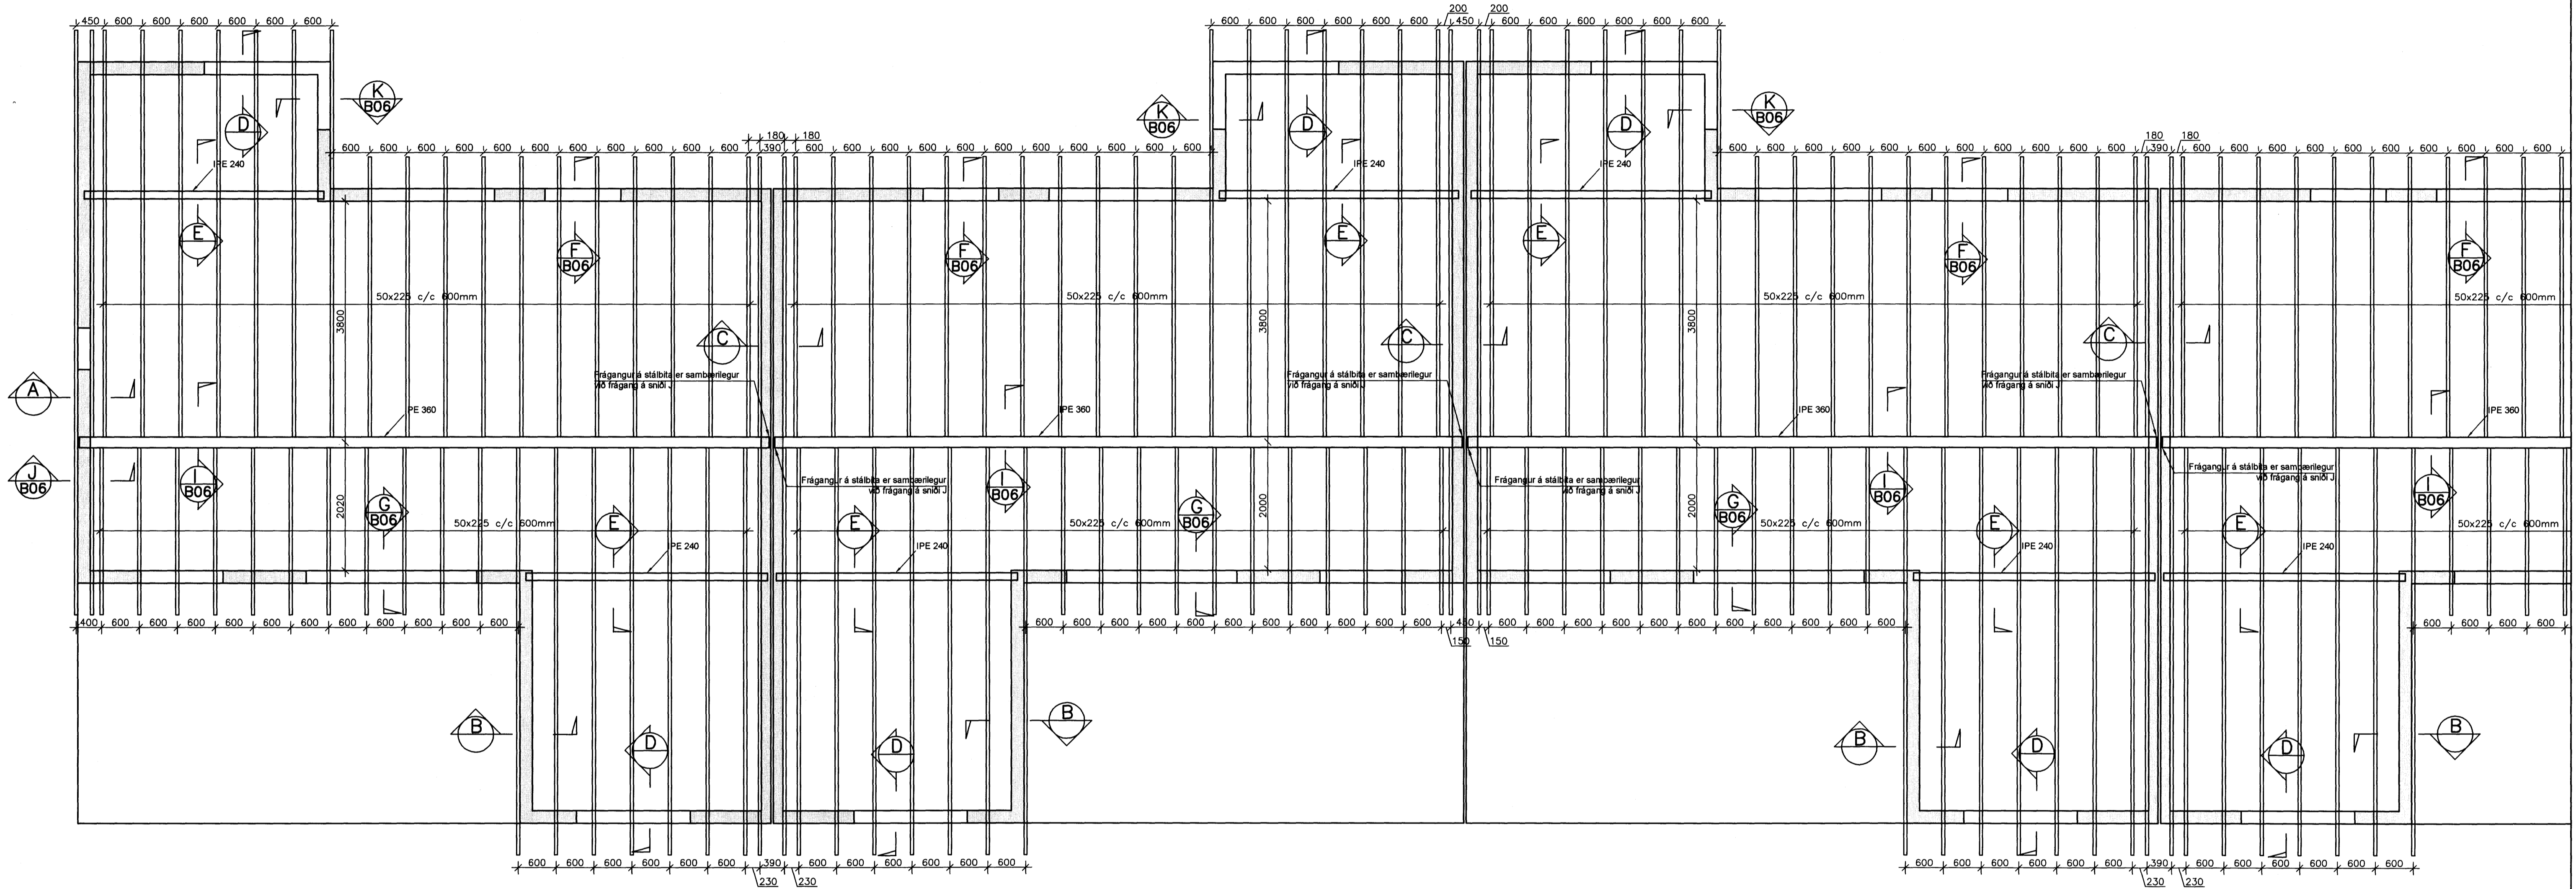


DEILI  
1:10  
A  
B06

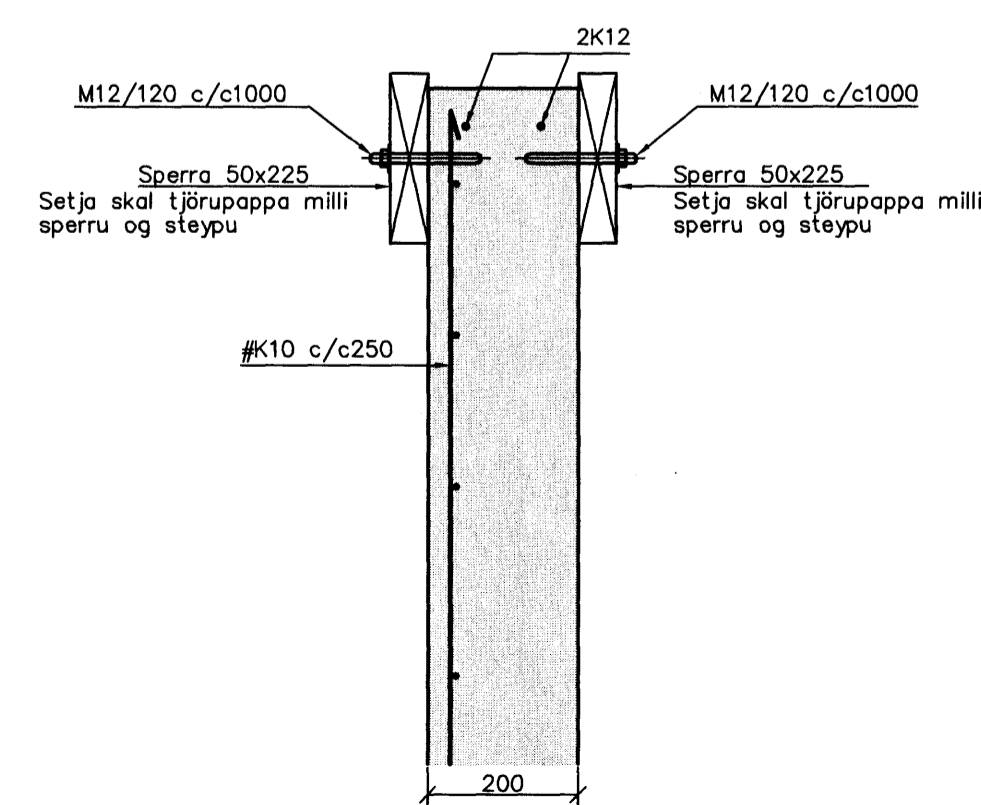


DEILI  
1:10  
B  
B06

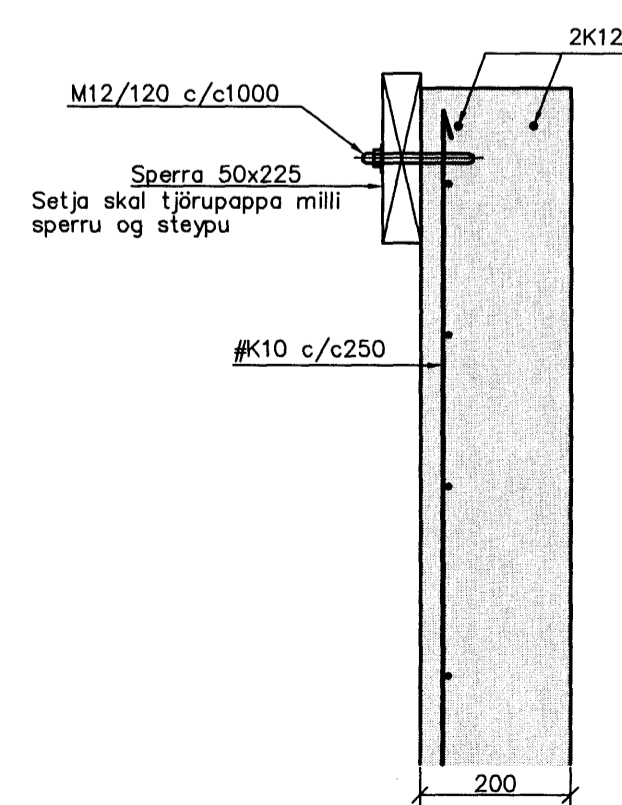


DEILI  
1:10  
C  
B06

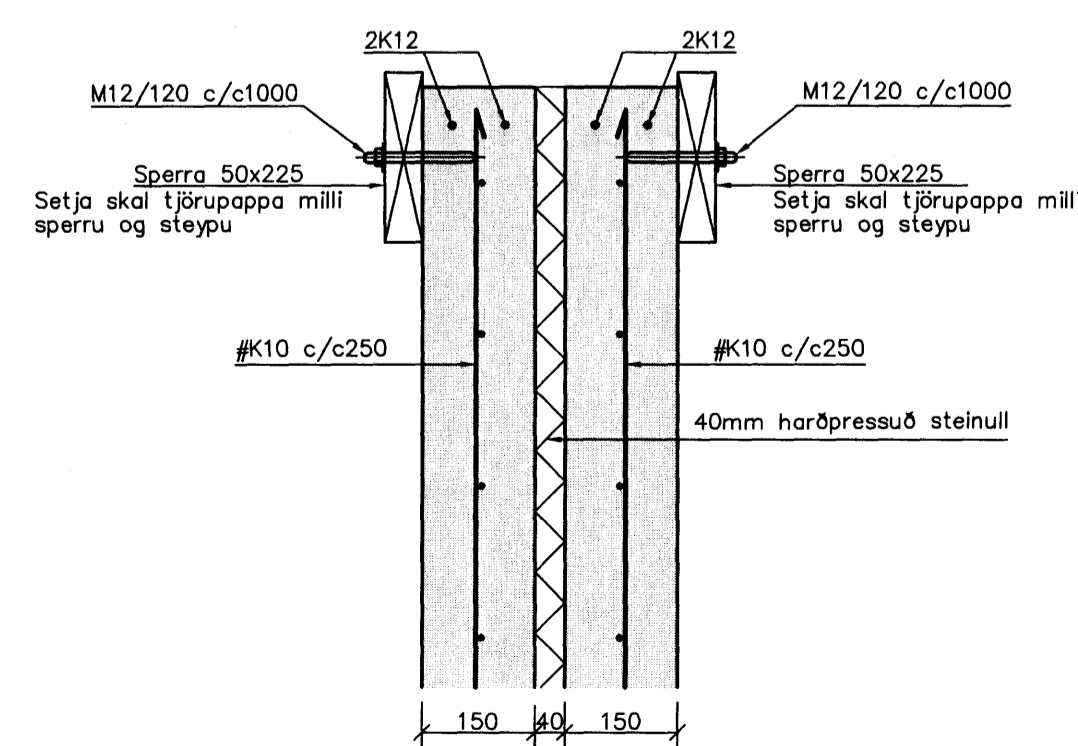

DEILI  
1:10  
D  
B06

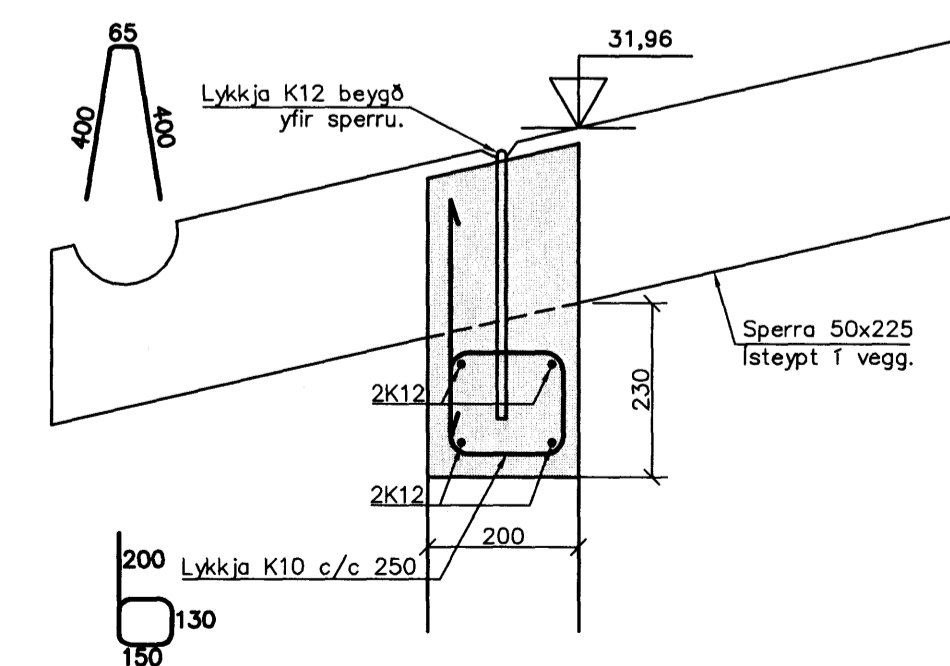

DEILI  
1:10  
E  
B06

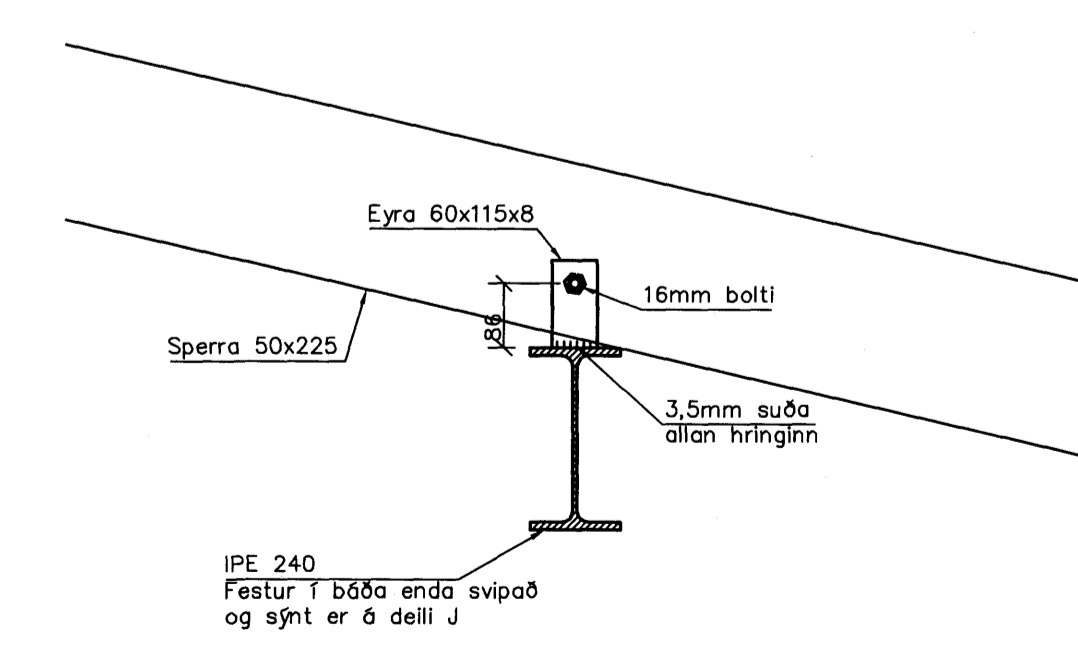

Nr.	Dags.	Breyting	Af
A	11.02.08	Deili E breytt	BG

MÆLINGAR OG RÁÐGJÓF EHF  
Dalbrún 10, 701 Egilsstaðir  
Sími: 471-2620, Netfang: mor@simnet.is

**KVISTAVELLIR 18-24  
HAFNARFIRÐI**

BURÐARVIRKI  
ÞAK  
GRUNNMYND OG SNIÐ

Telkn. BG/SG Hönnuður aðaluppd. MH  
Dags: 21/09/06 Mkv: 1:10/50 Nr: B05  
Samp. Stefán Guðmundsson KT.301171-4989