Undirstaða U1
1:20

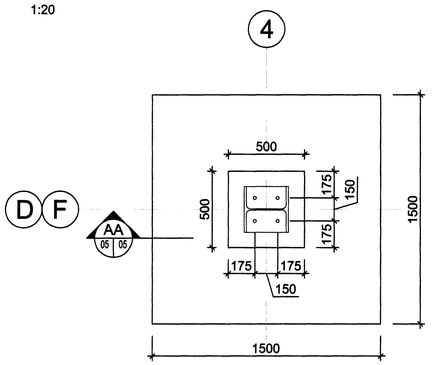

AA 05 05 U1 M1:20

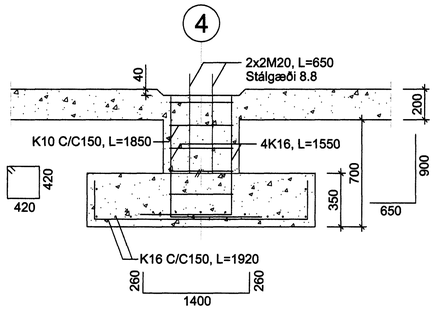

Undirstaða U2
1:20

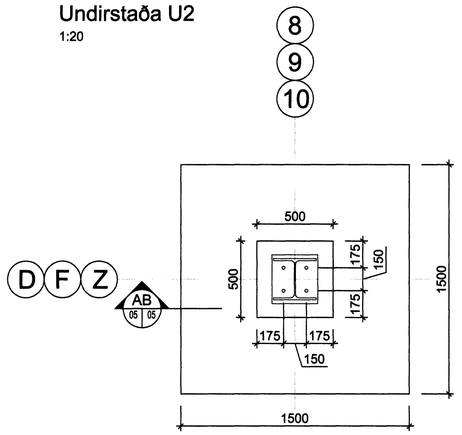

AB 05 05 U2 M1:20

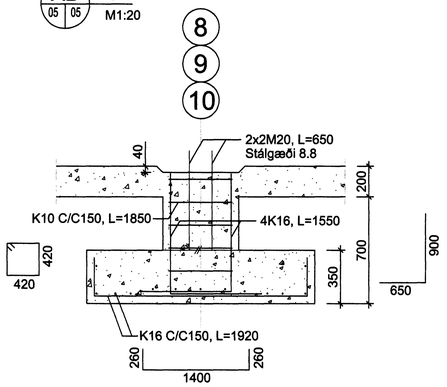

Undirstaða U11
1:20

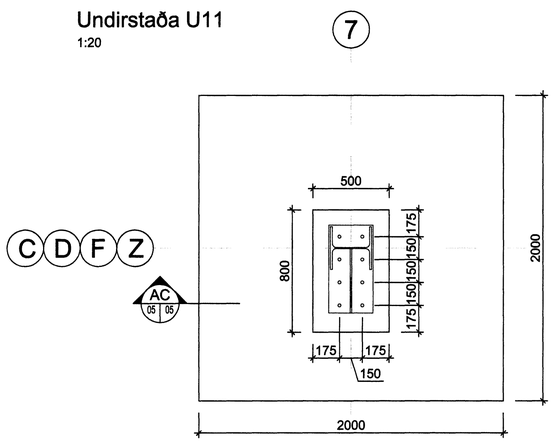

NB: Undirstaðan er spegluð í mátlínum C og F, svo vindafstífingar séu á móti hvor annarri

AC 05 05 U11 M1:20

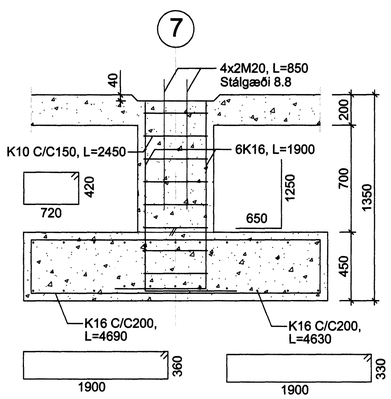

Undirstaða U3
1:20

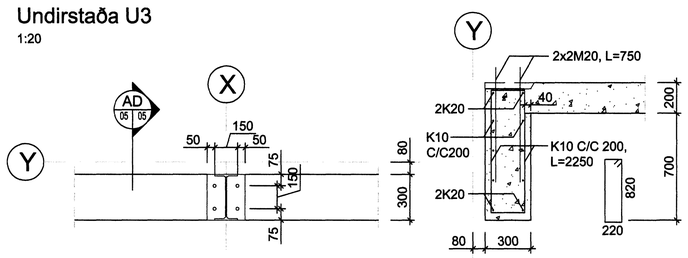

AD 05 05 U3 M1:20

Undirstaða U4
1:20

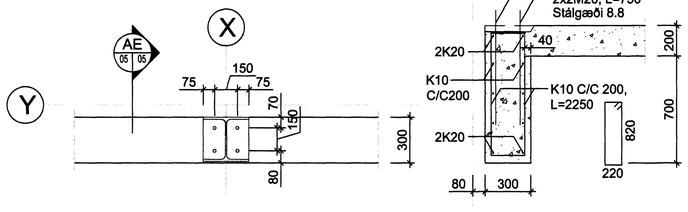

AE 05 05 U4 M1:20

Undirstaða U5
1:20

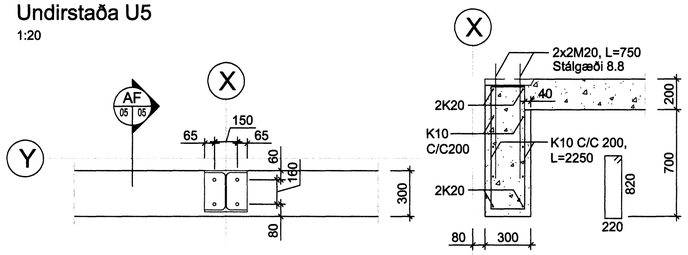

AF 05 05 U3 M1:20

Undirstaða U6
1:20

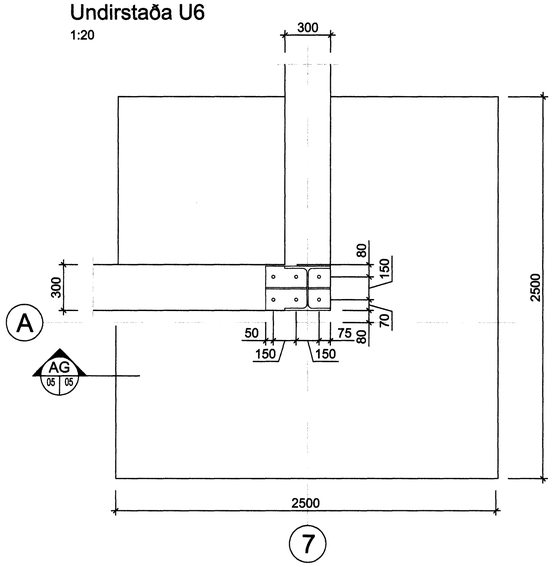

AG 05 05 U6 M1:20

AH 001 002 U7 M1:20

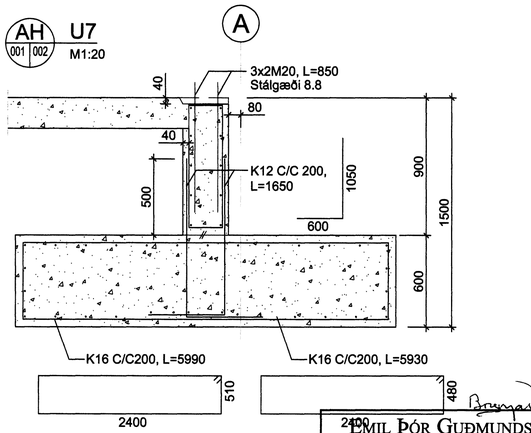

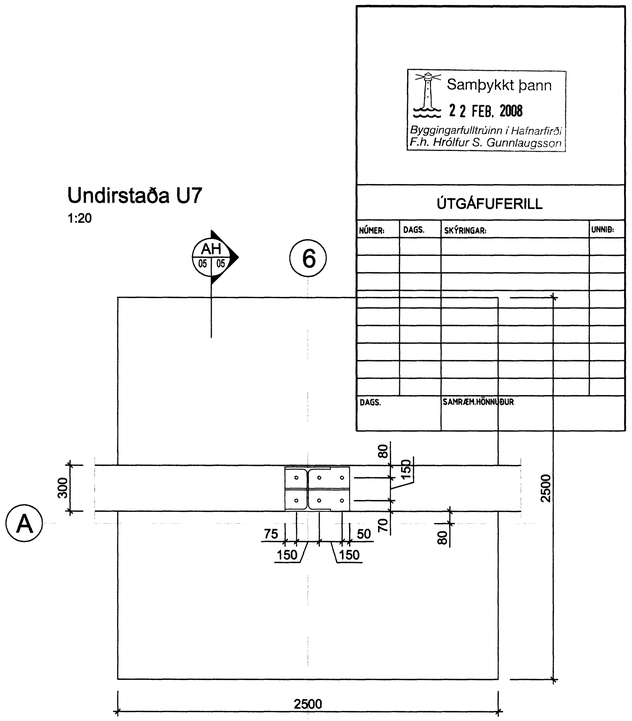

EMIL ÞÓR GUÐMUNDSSON
FTFÍ
LÆKJASMÁRA 98
200 KÓPAVOGUR
SÍMI: 544 4004
GSM: 898 9517
NETFANG: emil@emil.is
kt: 280456-3499

HEITI VERKS:

Selhella 5

HEITI TEIKNINGAR:

Undistöður
Sniðmynd

MKV:	DAGS.	VERK NR	
1:50	10.02.08	Sh5	
TEIKNAÐ.	YFIRFARIÐ	SAMÞYKKT	NR. TEIKNINGAR
EÞG	EÞG	EÞG	B05
DAGS.UNDIRSKR. 14/02/08	NAFN HÖNNUÐAR EMIL ÞÓR GUÐMUNDSSON		
UNDIRSKR.HÖNNUÐAR EÞG			ÚTGÁFA