

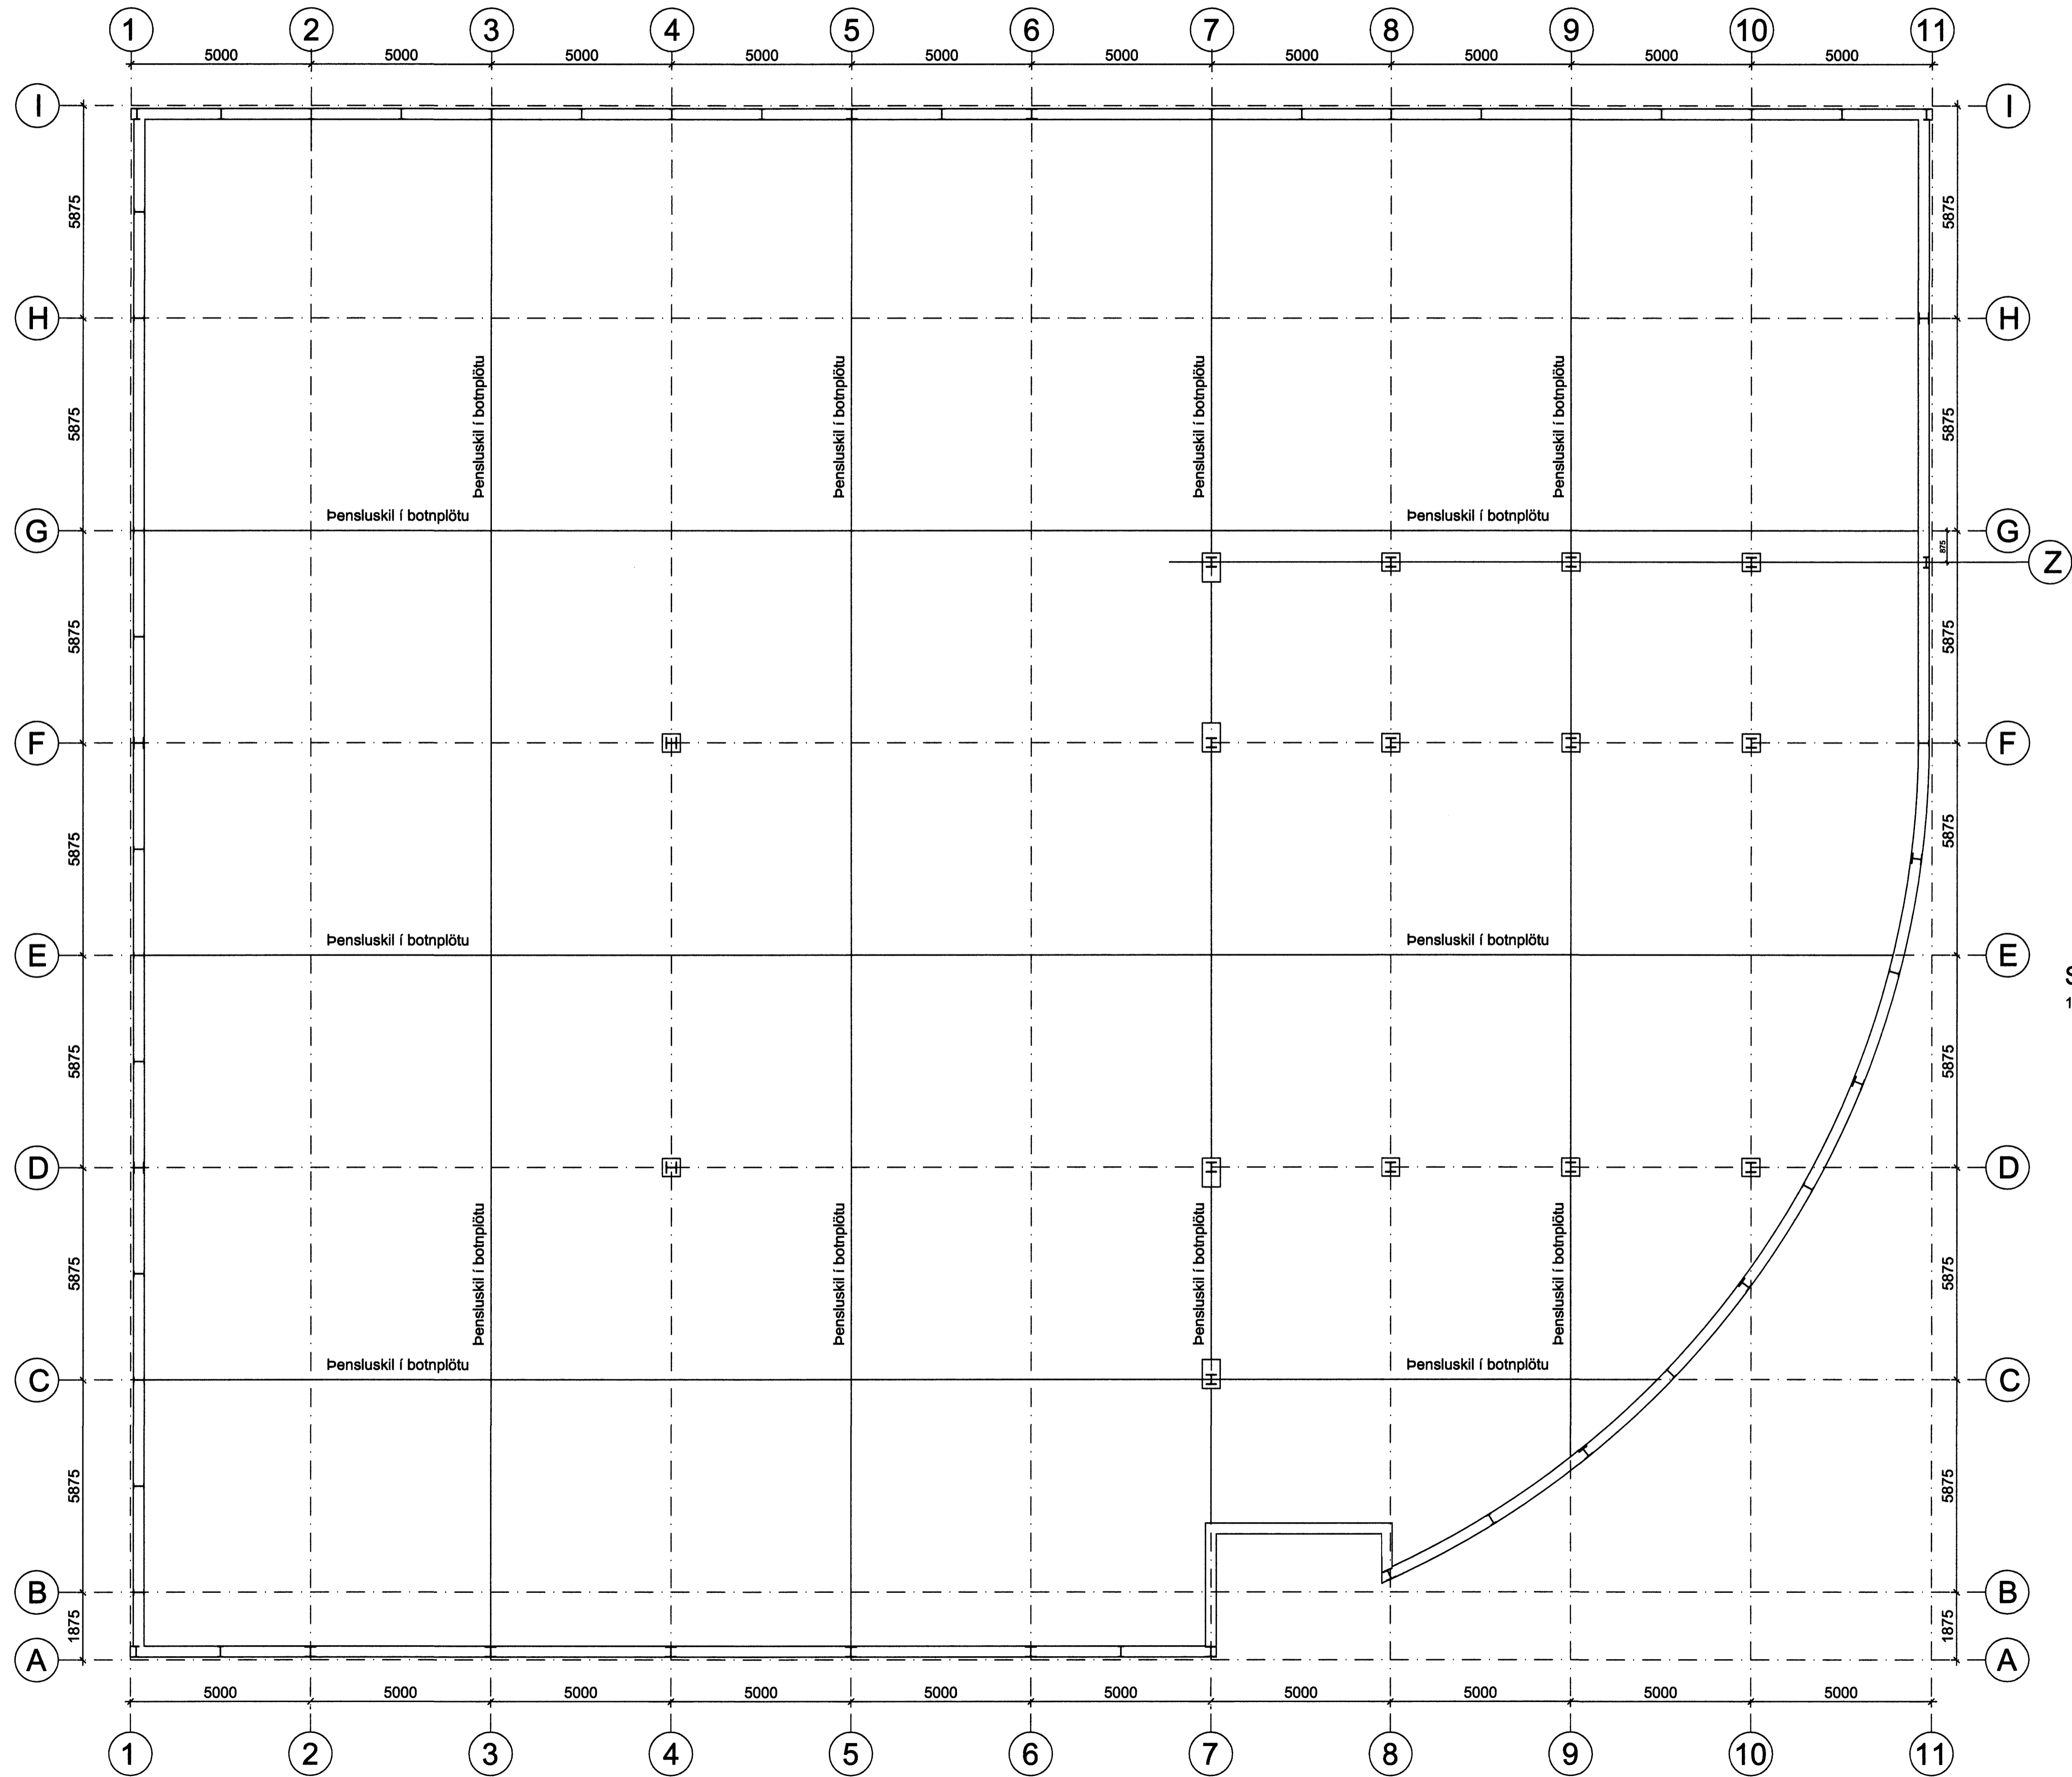


GRUNNMYND, UPPDEILING BOTNPLÖTU
1:100

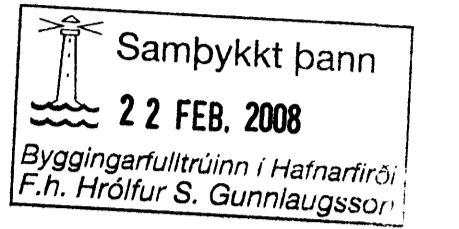

Snið í þensluskil á botnplötu

1:20

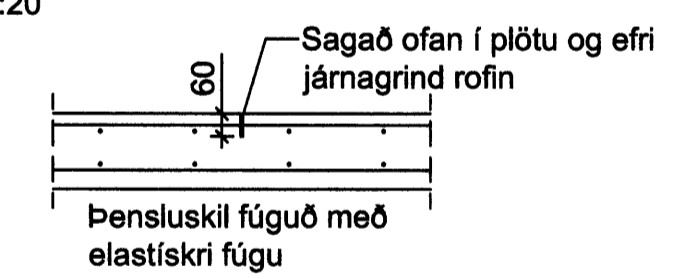

ÚTGÁFUFERILL

NÚMÉR	DAGS	SKÝRINGAR	UNNIÐ

DAGS	SAHRÆM HÖNNUNUR

Emil Þór Guðmundsson
EMIL ÞÓR GUÐMUNDSSON
FTFI

LÆKJASMÁRA 98
200 KÓPAVOGUR
Sími: 544 4004
GSM: 898 9517
NETFANG: emil@emil.is
kt: 280456-3499

HEITI VERKS:
Selhella 5

HEITI TEKINGAR:
**Undirstöður
Yfirlitsmynd**

MKV:	DAGS:	VERK NR	
1:50	10.02.08	Sh5	
TEKNAÐ:	YFIRFARIÐ	SAMÞYKKT	NR. TEKINGAR
EPG	EPG	EPG	B01-5
DAGS UNDIRSKR.	NAFN HÖNNUNAR		
19/02/08	EMIL ÞÓR GUÐMUNDSSON		
UNDIRSKR. HÖNNUNAR			