


## Samþykkt þann

 26 FEB. 2008  
Byggingarfulltrúinn í Hafnarfirði  
Eh. Úrskýrð. G. Guðjónsson

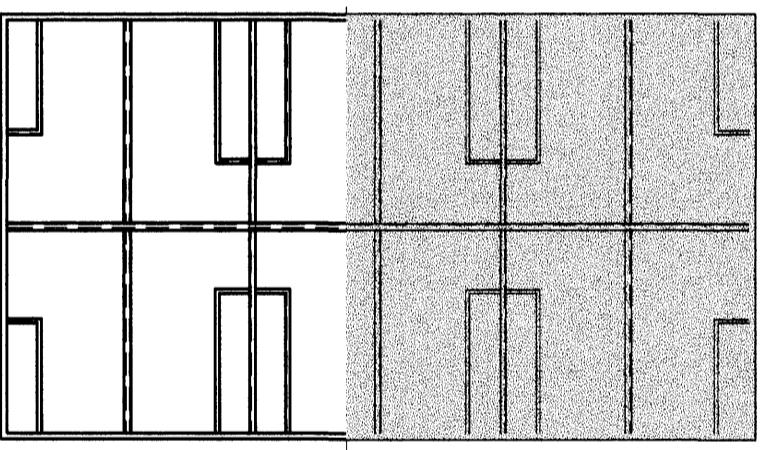

SKÝRINGAR:  
 PLÖTUPYKKT 230 MM  
 STIGABAK 140 —  
 MILITRALLUR 160 —

UTI INNI  
RKITEKTAR  
Jón Þór Þorvaldsson AÍ, FSSA  
Kt. 021256 7579

# Breytingar

ÁLFHELLA NR.13, HAFNARFIRÐI		
<b>HERMANN ISEBARN</b> MTFI TEIKNISTOFA SUÐURLANDSBRAUT 48 s 5887544 kt 050244-4319 netfang hsi@slmnet.is		
al	1:50	JÁRNJBENT STEINSTEYPA GRUNNMYND 1.HÆÐAR -A
ags.	feb. 2008	
að	7	
firfarið		
annað		