


Bygginguábyrgð
Algeiri þann
19 FEB 2008
VPS

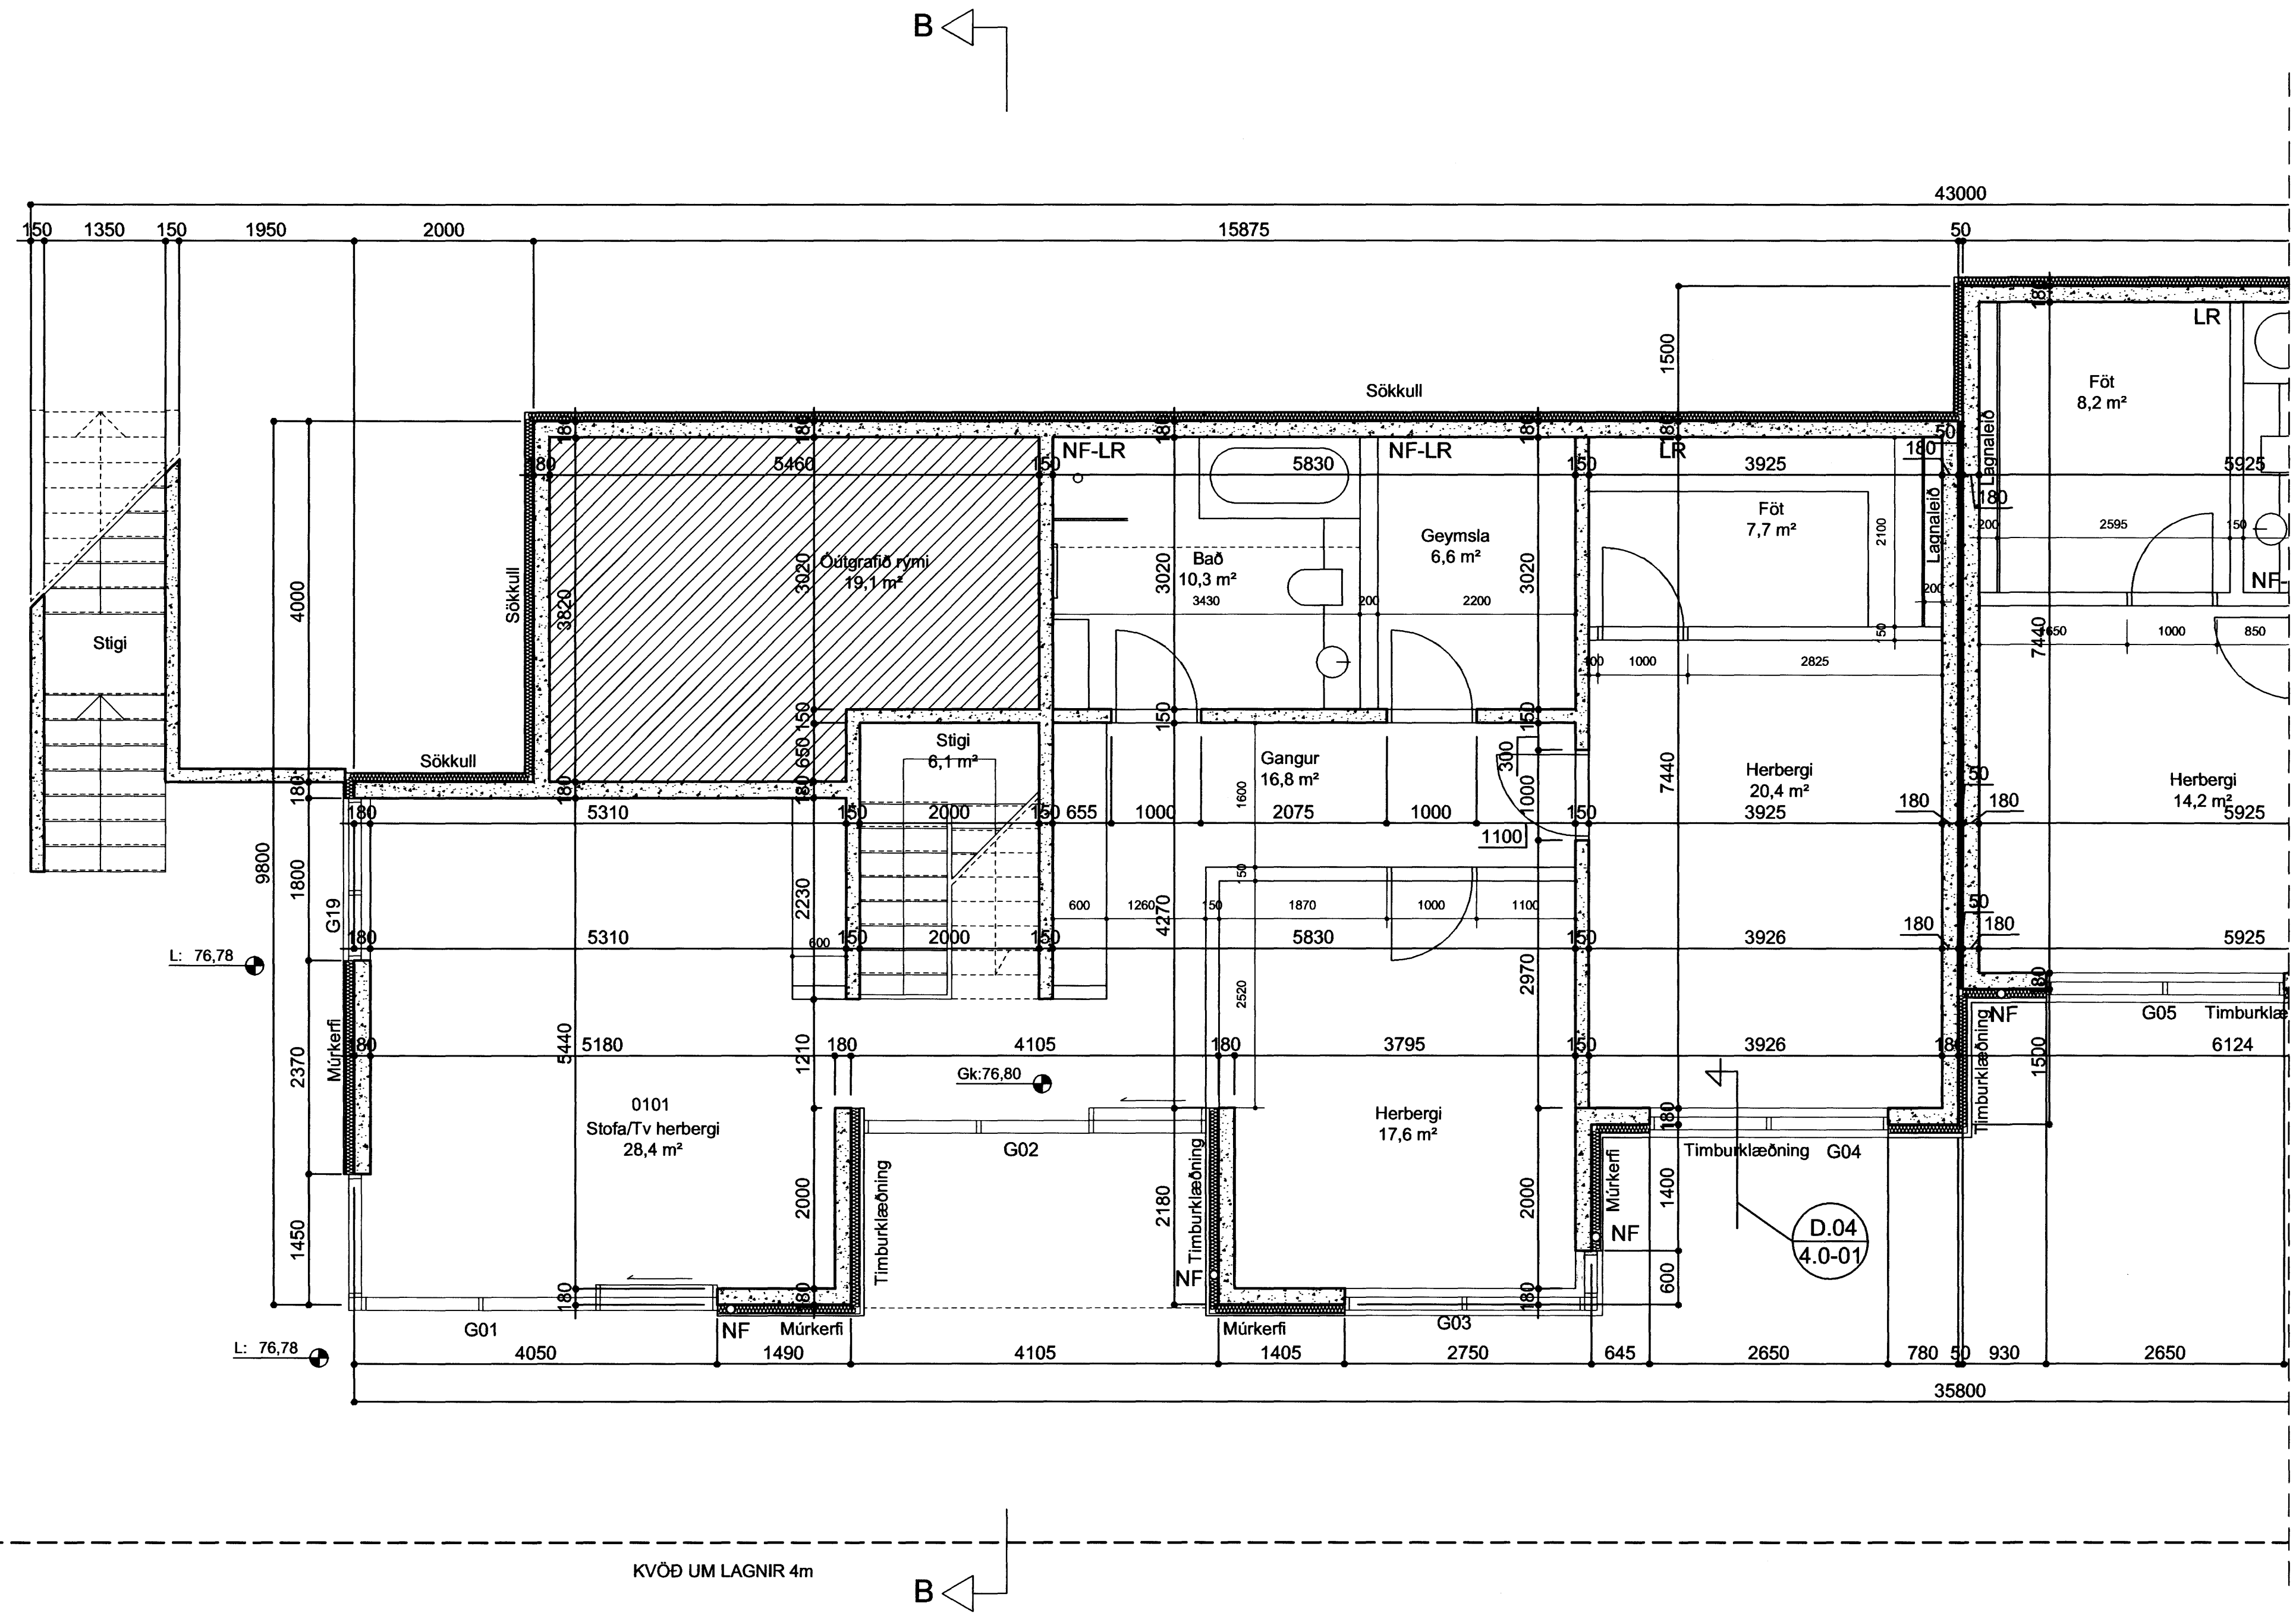

KVÖÐ UM LAGNIR 4m

BREYTINGAR:

VERKHEITI
Furuás 12 og 14
Hafnarfirði
Parhús


VERK
Grunnmynd 1.hæð

MÁL
A1-1:50 / A3-1:100
HANNAD
Bj. Snæb.
YFIRFARID:

DAGS.
18.01.2008
TEIKNAD
SH/GAH/HDP

VERKINGMER
751-49

TEIKNINGANÖMUR
2.1-01

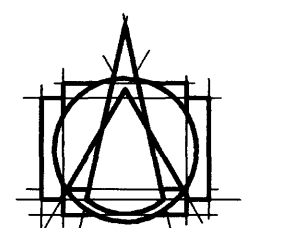

Tark
TEIKNISTOFAN ehf
ARKITEKTAR - BRAUTARHOLI 6
105 REYKJAVÍK - ÍSLAND
Sími: 540 5700 - FAX: 540 5701
teiknistofan@tark.is - www.tark.is

IVON STEFÁN CILIA FAI 1155-4159
BJARNI SNÆBJÖRNSSON FAI 020753-4989
ÁSGEIR ÁSGEIRSSON BFI 660161-5429

SAMD. *[Signature]*

Öll réttindi og öftréttindi eru hluta eða heild, er hluti samþykki höfundar, skv. ákvæðum höfundabriggs.