


GRUNNMYND 1:50

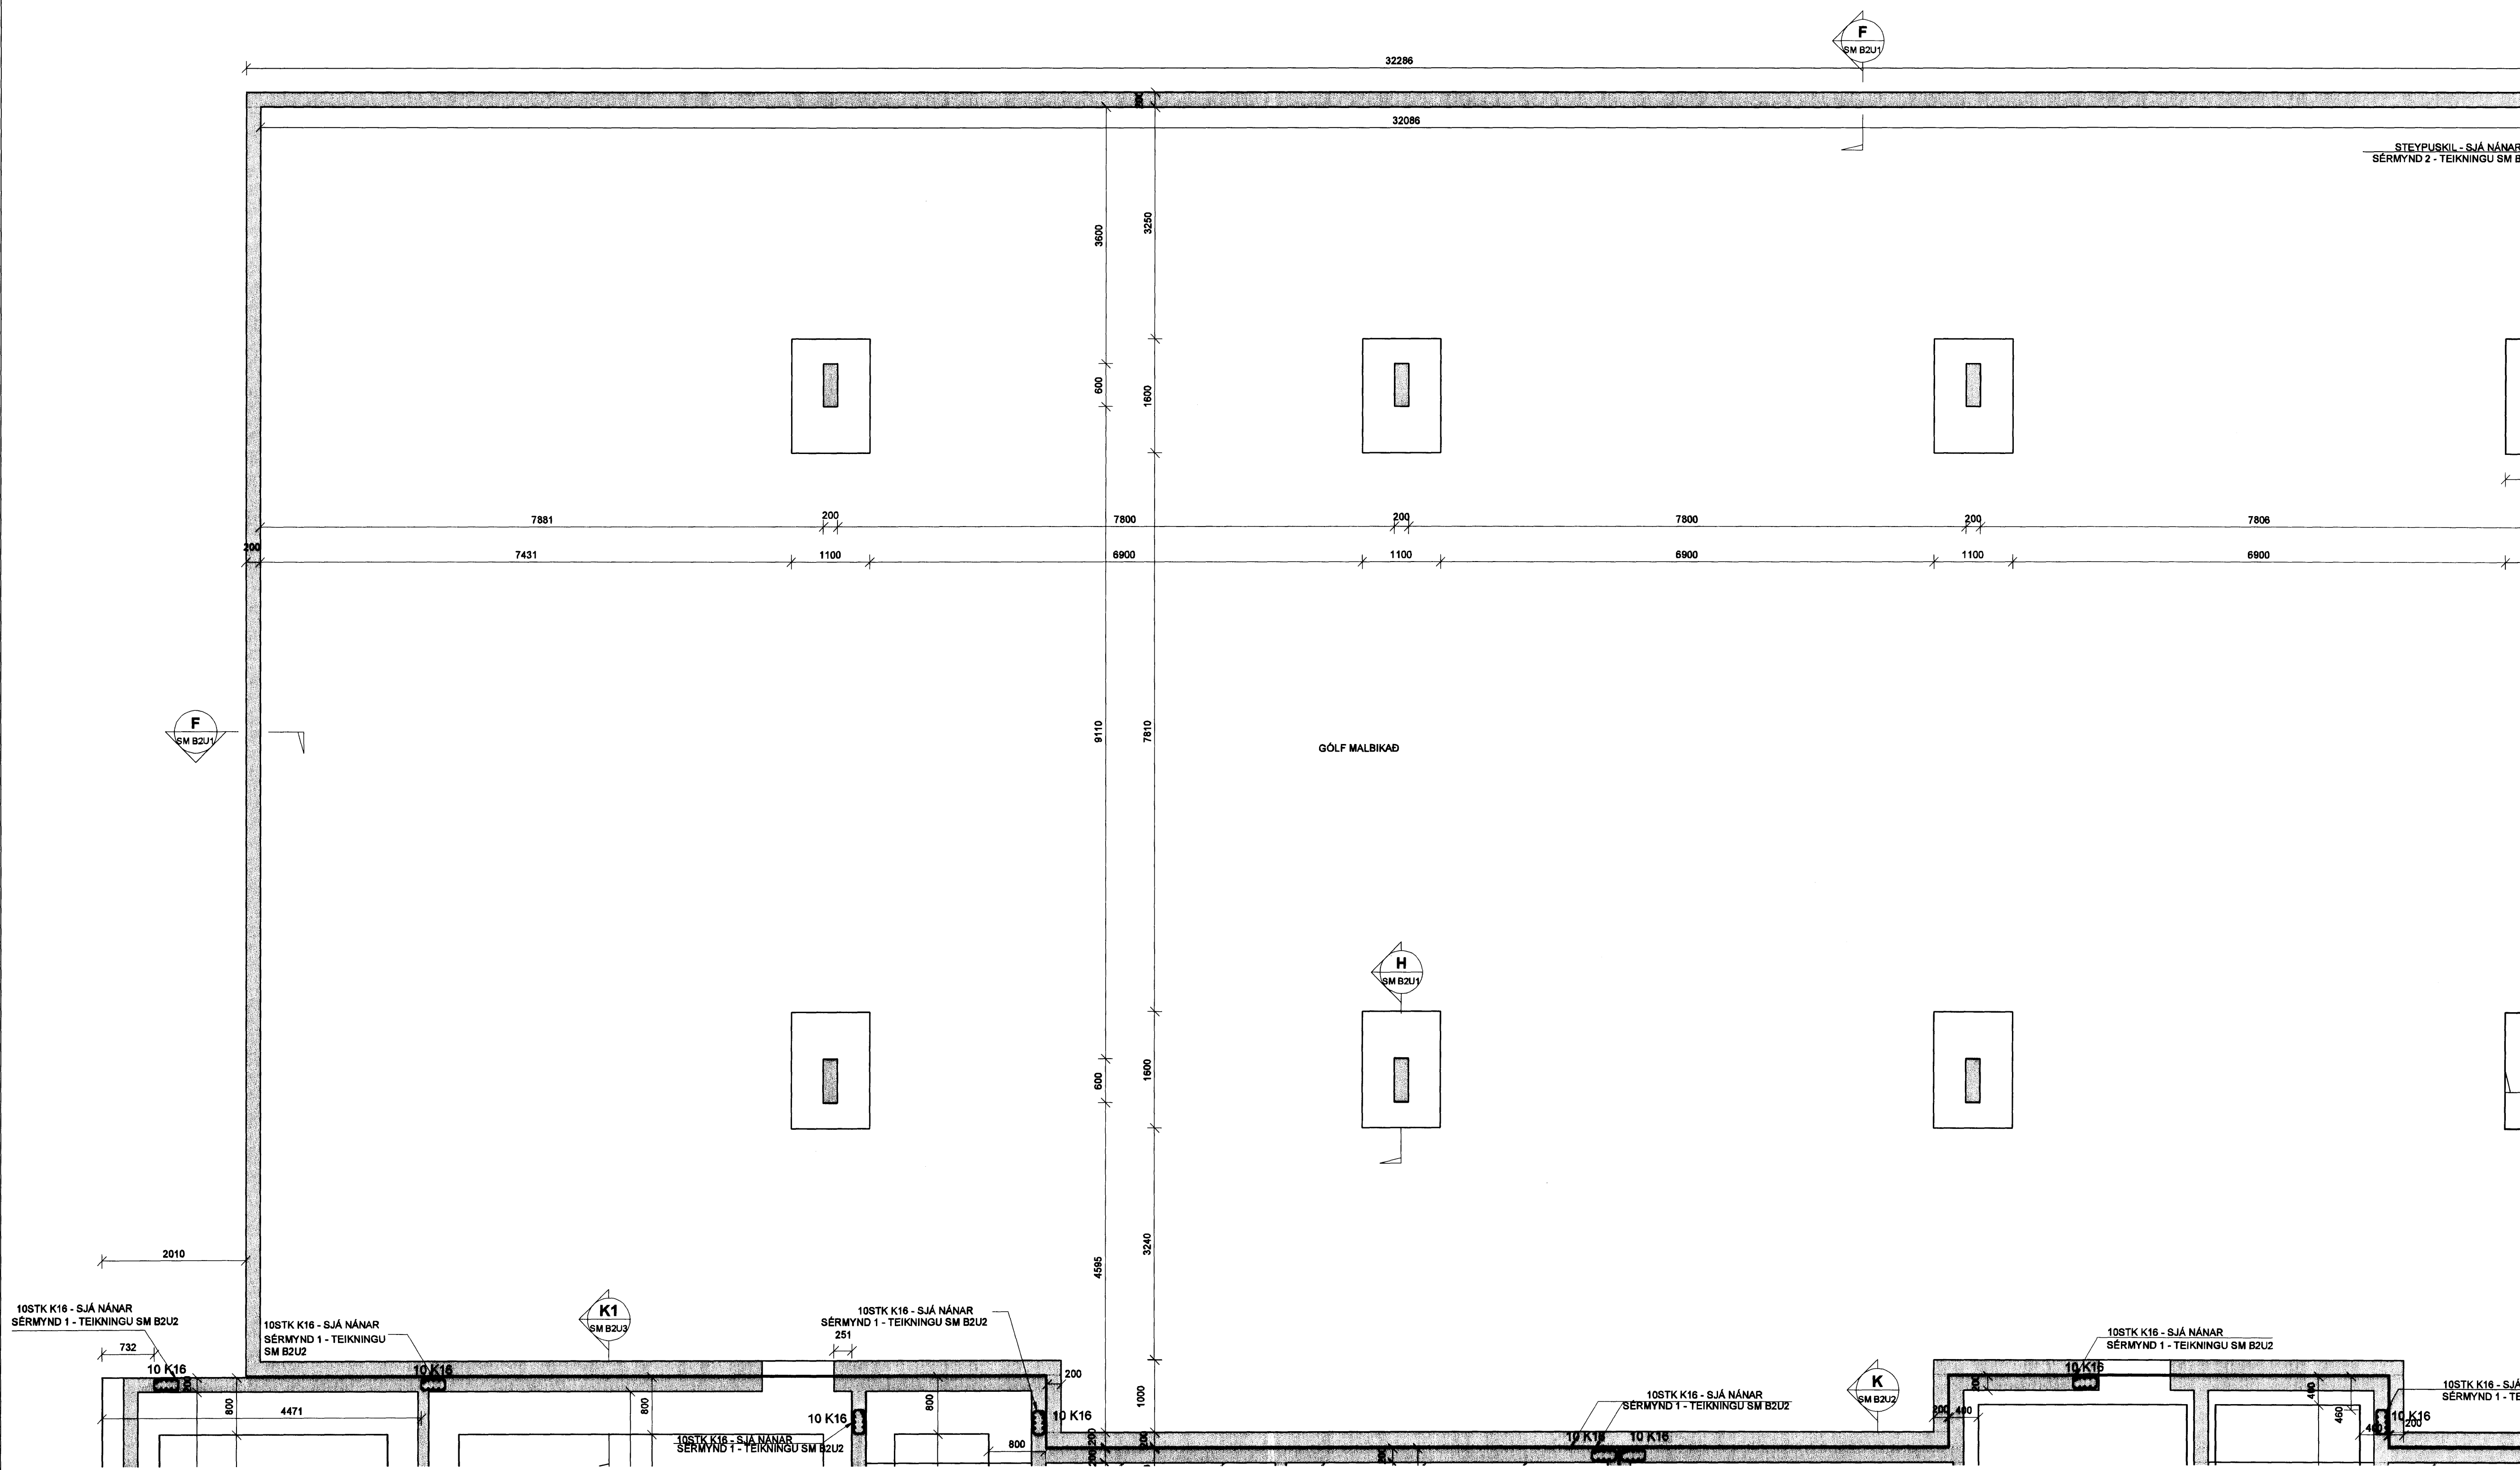

**SKÝRINGAR**

SKYGGÐ SVÆÐI TÁKNA VEGGI FYRIR OFAN BOTNPLÖTU.

MÁLSETNINGAR Á VEGGJUM OFAN BOTNPLÖTU ERU GRÓFLEGAR MÁLSETNINGAR VEGNA TENGIJÁRNA. NÁNARI MÁLSETNINGAR Á HURÐUM OG VEGGJUM SJÁ TEIKNINGAR ARKITEKTS.

**BENDING:**

TENGIJÁRN UPP Í KJALLARVEGGI STANDA MINNST 700 mm UPP ÚR UNDIRSTÖÐUKLOSSA, SJÁ NÁNAR SÉRMYND 1, SM B2U2

Í ALLA 200mm VEGGENDA OG KRINGUM ÖLL OP KOMI 2K16 BUNDINN Í LYKKJUR  
 Í ALLA 150mm VEGGENDA OG KRINGUM ÖLL OP KOMI 2K12 BUNDINN Í LYKKJUR  
 LYKKJUR K10 c/c 500

**EINANGRUNN:**

ALLT EINANGRUNARPLAST UNDIR ÍBÚÐUM OG SAL SKAL VERA 100MM.  
 ALLT EINANGRUNARPLAST UNDIR GEYMSLURÝMI OG ÖÐRUM SVÆÐUM EN ÍBÚÐUM OG SAL SKAL VERA 75MM.

KÓTAR - SJÁ TEIKNINGU ARKITEKTS

**TILVÍSANIR:**


ALMENNAR SKÝRINGAR: SJÁ BL.NR.06730-B000

MÁLSETNINGAR Á VEGGJUM: TEIKNING ARKITEKTS

GÖT Í UNDIRSTÖÐU VEGGJUM: TEIKNING LAGNAHÖNNUÐA

**BROTPOLSFLOKKUR STEYPU C25**

**SKIPALÓN 10-14**

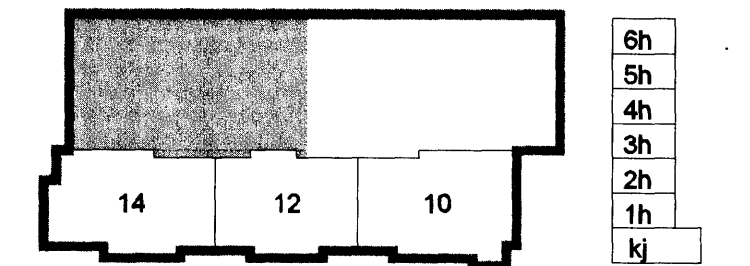

Útg. Dags. Skýring Hannabó/Yfirarið



BÆJARHRAUN 20 · 220 HAFNARFJÖRÐUR · KENNIT. 710706-2899  
 vab@vab.is · Sími 585 8600 · Fax 585 9610 · www.vab.is

Artun sérhönnuðar Björn Guðafsson Kt: 180550 4899

Verkefni: **SKIPALÓN 10-14 HAFNARFIRÐI**

Verkið: **BURÐARVIRKI UNDIRSTÖÐUR BÍLAKJALLARA GRUNNMYND**

Hannað BG/HJ	Teiknað HJ/GD	Yfirarið	Kvarði 1:50	Síða / A1
Dags. 17.08.2007	Verkefni 06730	Teikning BK B2U1	Útgáfa	-

V:\2008\06730-Skipalón 10-14\skemur\06730\_B2\_UrsmalB2U1.dwg