


GRUNNMYND 1:50

Byggingaáhrifur / Hafið Hafið
19 FEB 2008

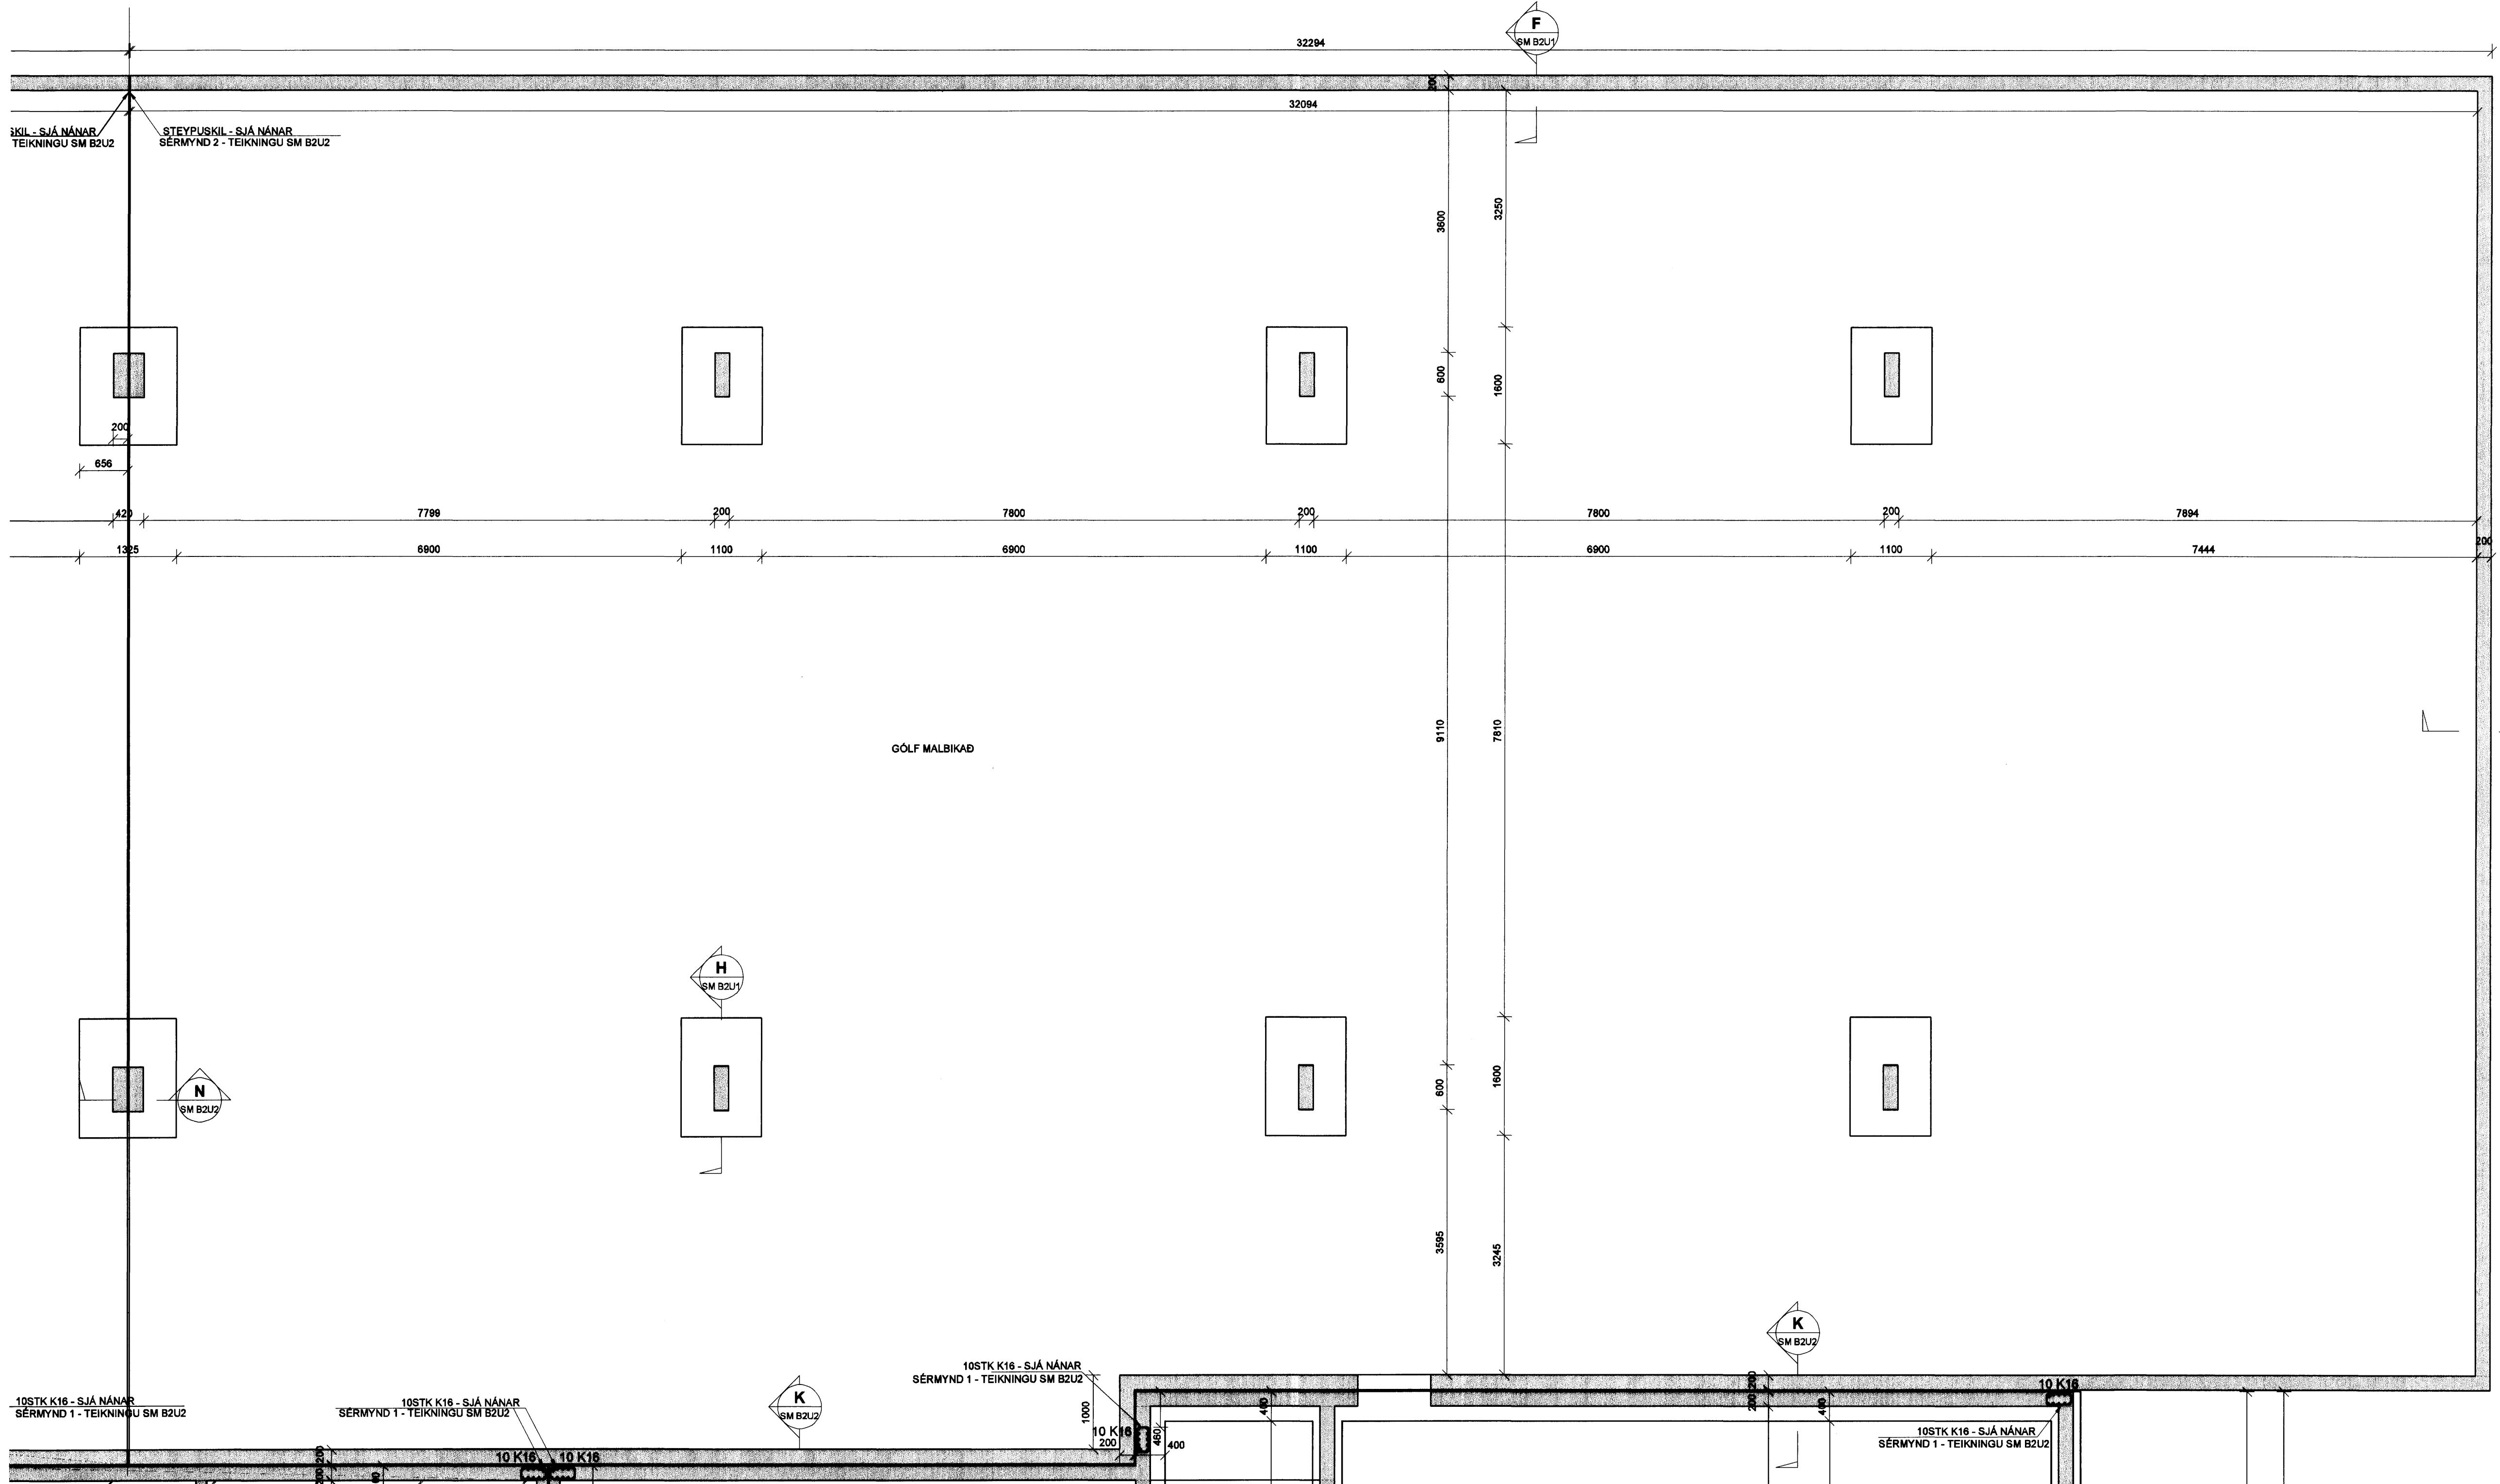

SKÝRINGAR

SKYGGÐ SVÆÐI TÁKNA VEGGI FYRIR OFAN BOTNPLÖTU.

MÁLSETNINGAR Á VEGGJUM OFAN BOTNPLÖTU ERU GRÓFLEGAR MÁLSETNINGAR VEGNA TENGIJÁRNA. NÁNARI MÁLSETNINGAR Á HURÐUM OG VEGGJUM SJÁ TEIKNINGAR ARKITEKTS.

BENDING:

TENGIJÁRN UPP Í KJALLARAVEGGI STANDA MINNST 700 mm UPP ÚR UNDIRSTÓÐUKLOSSA, SJÁ NÁNAR SÉRMYND 1, SM B2U2

Í ALLA 200mm VEGGENDA OG KRINGUM ÖLL OP KOMI 2K16 BUNDINN Í LYKKJUR
Í ALLA 150mm VEGGENDA OG KRINGUM ÖLL OP KOMI 2K12 BUNDINN Í LYKKJUR
LYKKJUR K10 c/c 500

EINANGRUNN:

ALLT EINANGRUNARPLAST UNDIR ÍBÚÐUM OG SAL SKAL VERA 100MM.
ALLT EINANGRUNARPLAST UNDIR GEYMSLURÝMI OG ÖÐRUM SVÆÐUM EN ÍBÚÐUM OG SAL SKAL VERA 75MM.

KÓTAR - SJÁ TEIKNINGU ARKITEKTS

TILVÍSANIR:


ALMENNAR SKÝRINGAR: SJÁ BL.NR.06730-B000

MÁLSETNINGAR Á VEGGJUM: TEIKNING ARKITEKTS

GÓT Í UNDIRSTÖÐU VEGGJUM: TEIKNING LAGNAHÖNNUDA

BROTÞOLSFLÖKKUR STEYPU C25

SKIPALÓN 10-14

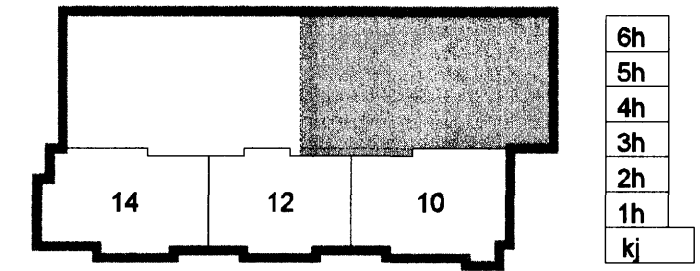

Útg. Dags. Skýring Hannað/Yfirfarð

VSB

VERKFRÆÐISTOFA

BÆJARHRAUN 20 · 220 HAFNARFJÖRÐUR · KENNIT. 710786-2899
vab@vab.is · Sími 585 8600 · Fax 585 8610 · www.vsb.is

Ártun sérhönnuðar
Ejorn Gústafsson Kt: 180550 4889

Verkefni
**SKIPALÓN 10-14
HAFNARFIRÐI**

Verkið
**BURÐARVIRKI
UNDIRSTÖÐUR BÍLAKJALLARA
GRUNNMYND**

Hannað BG/HJ	Teiknað HJ/GD	Yfirfarð	Kvarði 1:50	/ A1	Síða -
Dags. 17.08.2007	Verkefni 06730	Teikning BK B2U2	Útgáfa -		

V:\2008\06857\06730\06730_Skipalón 10-14\Sheet\B2U2\B2U2_Undirmyndur.dwg