
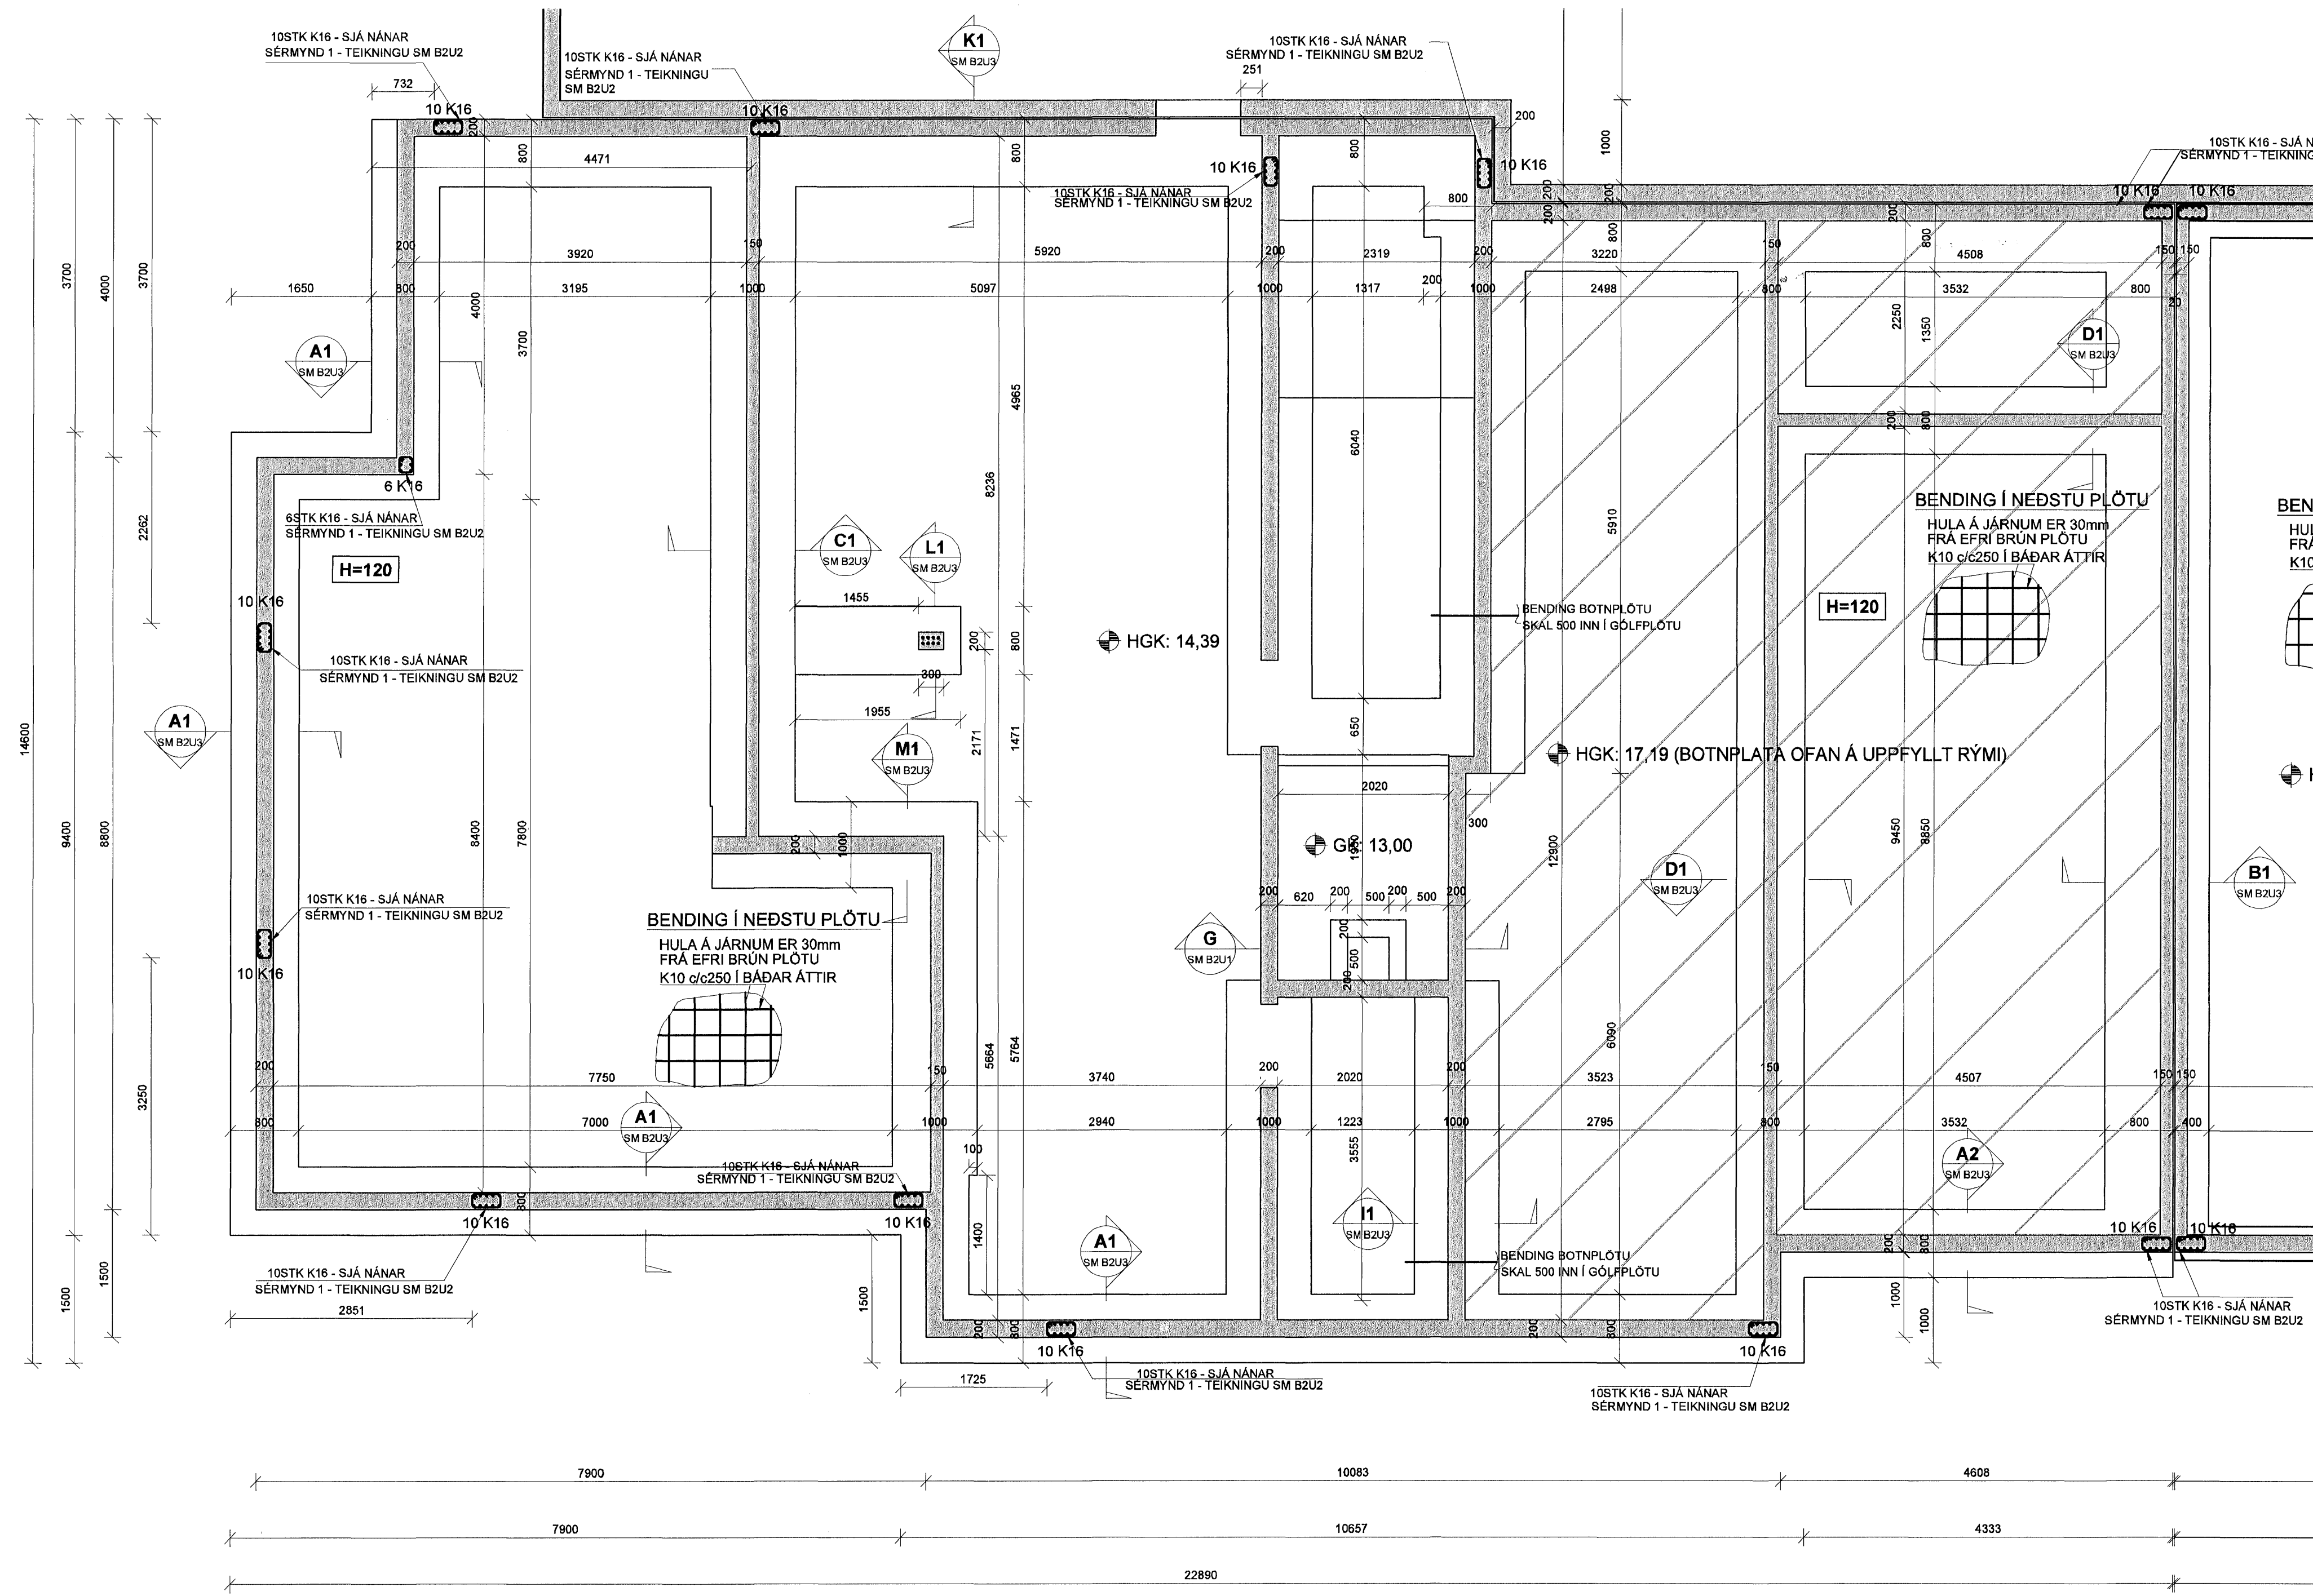


GRUNNMYND 1:50

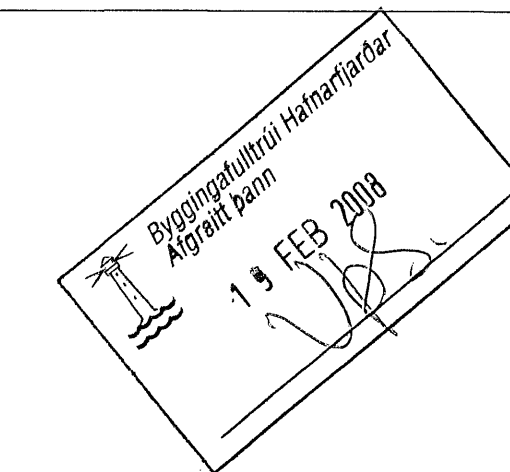

SKYGGÐ SVÆÐI TÁKNA VEGGI FYRIR OFAN BOTNPLÖTU.

MÁLSETNINGAR Á VEGGJUM OFAN BOTNPLÖTU ERU GRÖFLEGAR MÁLSETNINGAR VEGNA TENGIJÁRNA. NÁNARI MÁLSETNINGAR Á HURÐUM OG VEGGJUM SJÁ TEIKNINGAR ARKITEKTS.

BENDING:

TENGIJÁRN UPP Í KJALLARAVEGGI STANDA MINNST 700 mm UPP ÚR UNDIRSTÖÐUKLOSSA, SJÁ NÁNAR SÉRMYND 1, SM B2U2

Í ALLA 200mm VEGGENDA OG KRINGUMK ÖLL OP KOMI 2K16 BUNDINN Í LYKKJUR
 Í ALLA 150mm VEGGENDA OG KRINGUM ÖLL OP KOMI 2K12 BUNDINN Í LYKKJUR
 LYKKJUR K10 c/c 500

EINANGRUNN:

ALLT EINANGRUNARPLAST UNDIR ÍBÜÐUM OG SAL SKAL VERA 100MM.
 ALLT EINANGRUNARPLAST UNDIR GEYMSLURÝMI OG ÖÐRUM SVÆÐUM EN ÍBÜÐUM OG SAL SKAL VERA 75MM.

KÓTAR - SJÁ TEIKNINGU ARKITEKTS

TILVÍSANIR:


ALMENNAR SKÝRINGAR: SJÁ BL.NR.06730-B000

MÁLSETNINGAR Á VEGGJUM: TEIKNING ARKITEKTS

GÖT Í UNDIRSTÖÐU VEGGJUM: TEIKNING LAGNAHÖNNUÐA

BROTÞÓLSFLOKKUR STEYPU C25

SKIPALÓN 10-14

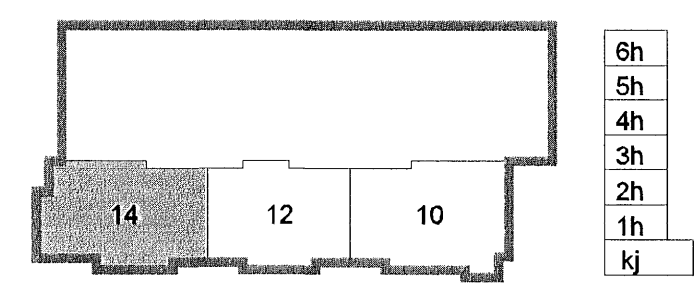

Útg. Dags. Skýring Hannasó Yfirfarð



BÆJARNHRAUN 20 • 220 HAFNARFJÖRÐUR • KENNIT. 710796-2899
 vab@vab.is Sími 585 8600 • Fax 585 8610 • www.vab.is

Áritun sérhönnuðar Björn Guðafsson Kt: 180550 4888	Verkhættir SKIPALÓN 10-14 HAFNARFIRÐI
Verkhættir BURÐARVIRKI UNDIRSTÖÐUR HÚSS NR. 14 GRUNNMYND	Verkhættir SKIPALÓN 10-14 HAFNARFIRÐI
Hannað BG/HJ	Teiknað HJ/GD
Dags. 17.08.2007	Verkefni 06730
	Teikning 14-B2U1
	Útgáfa -

V:\2005\05857\06730-Skipalón 10-14\SketchUp\B2U2-Undirstöður.dwg