


Bygginguáttalinn HAFNARFIRÐI
 19 FEB 2008

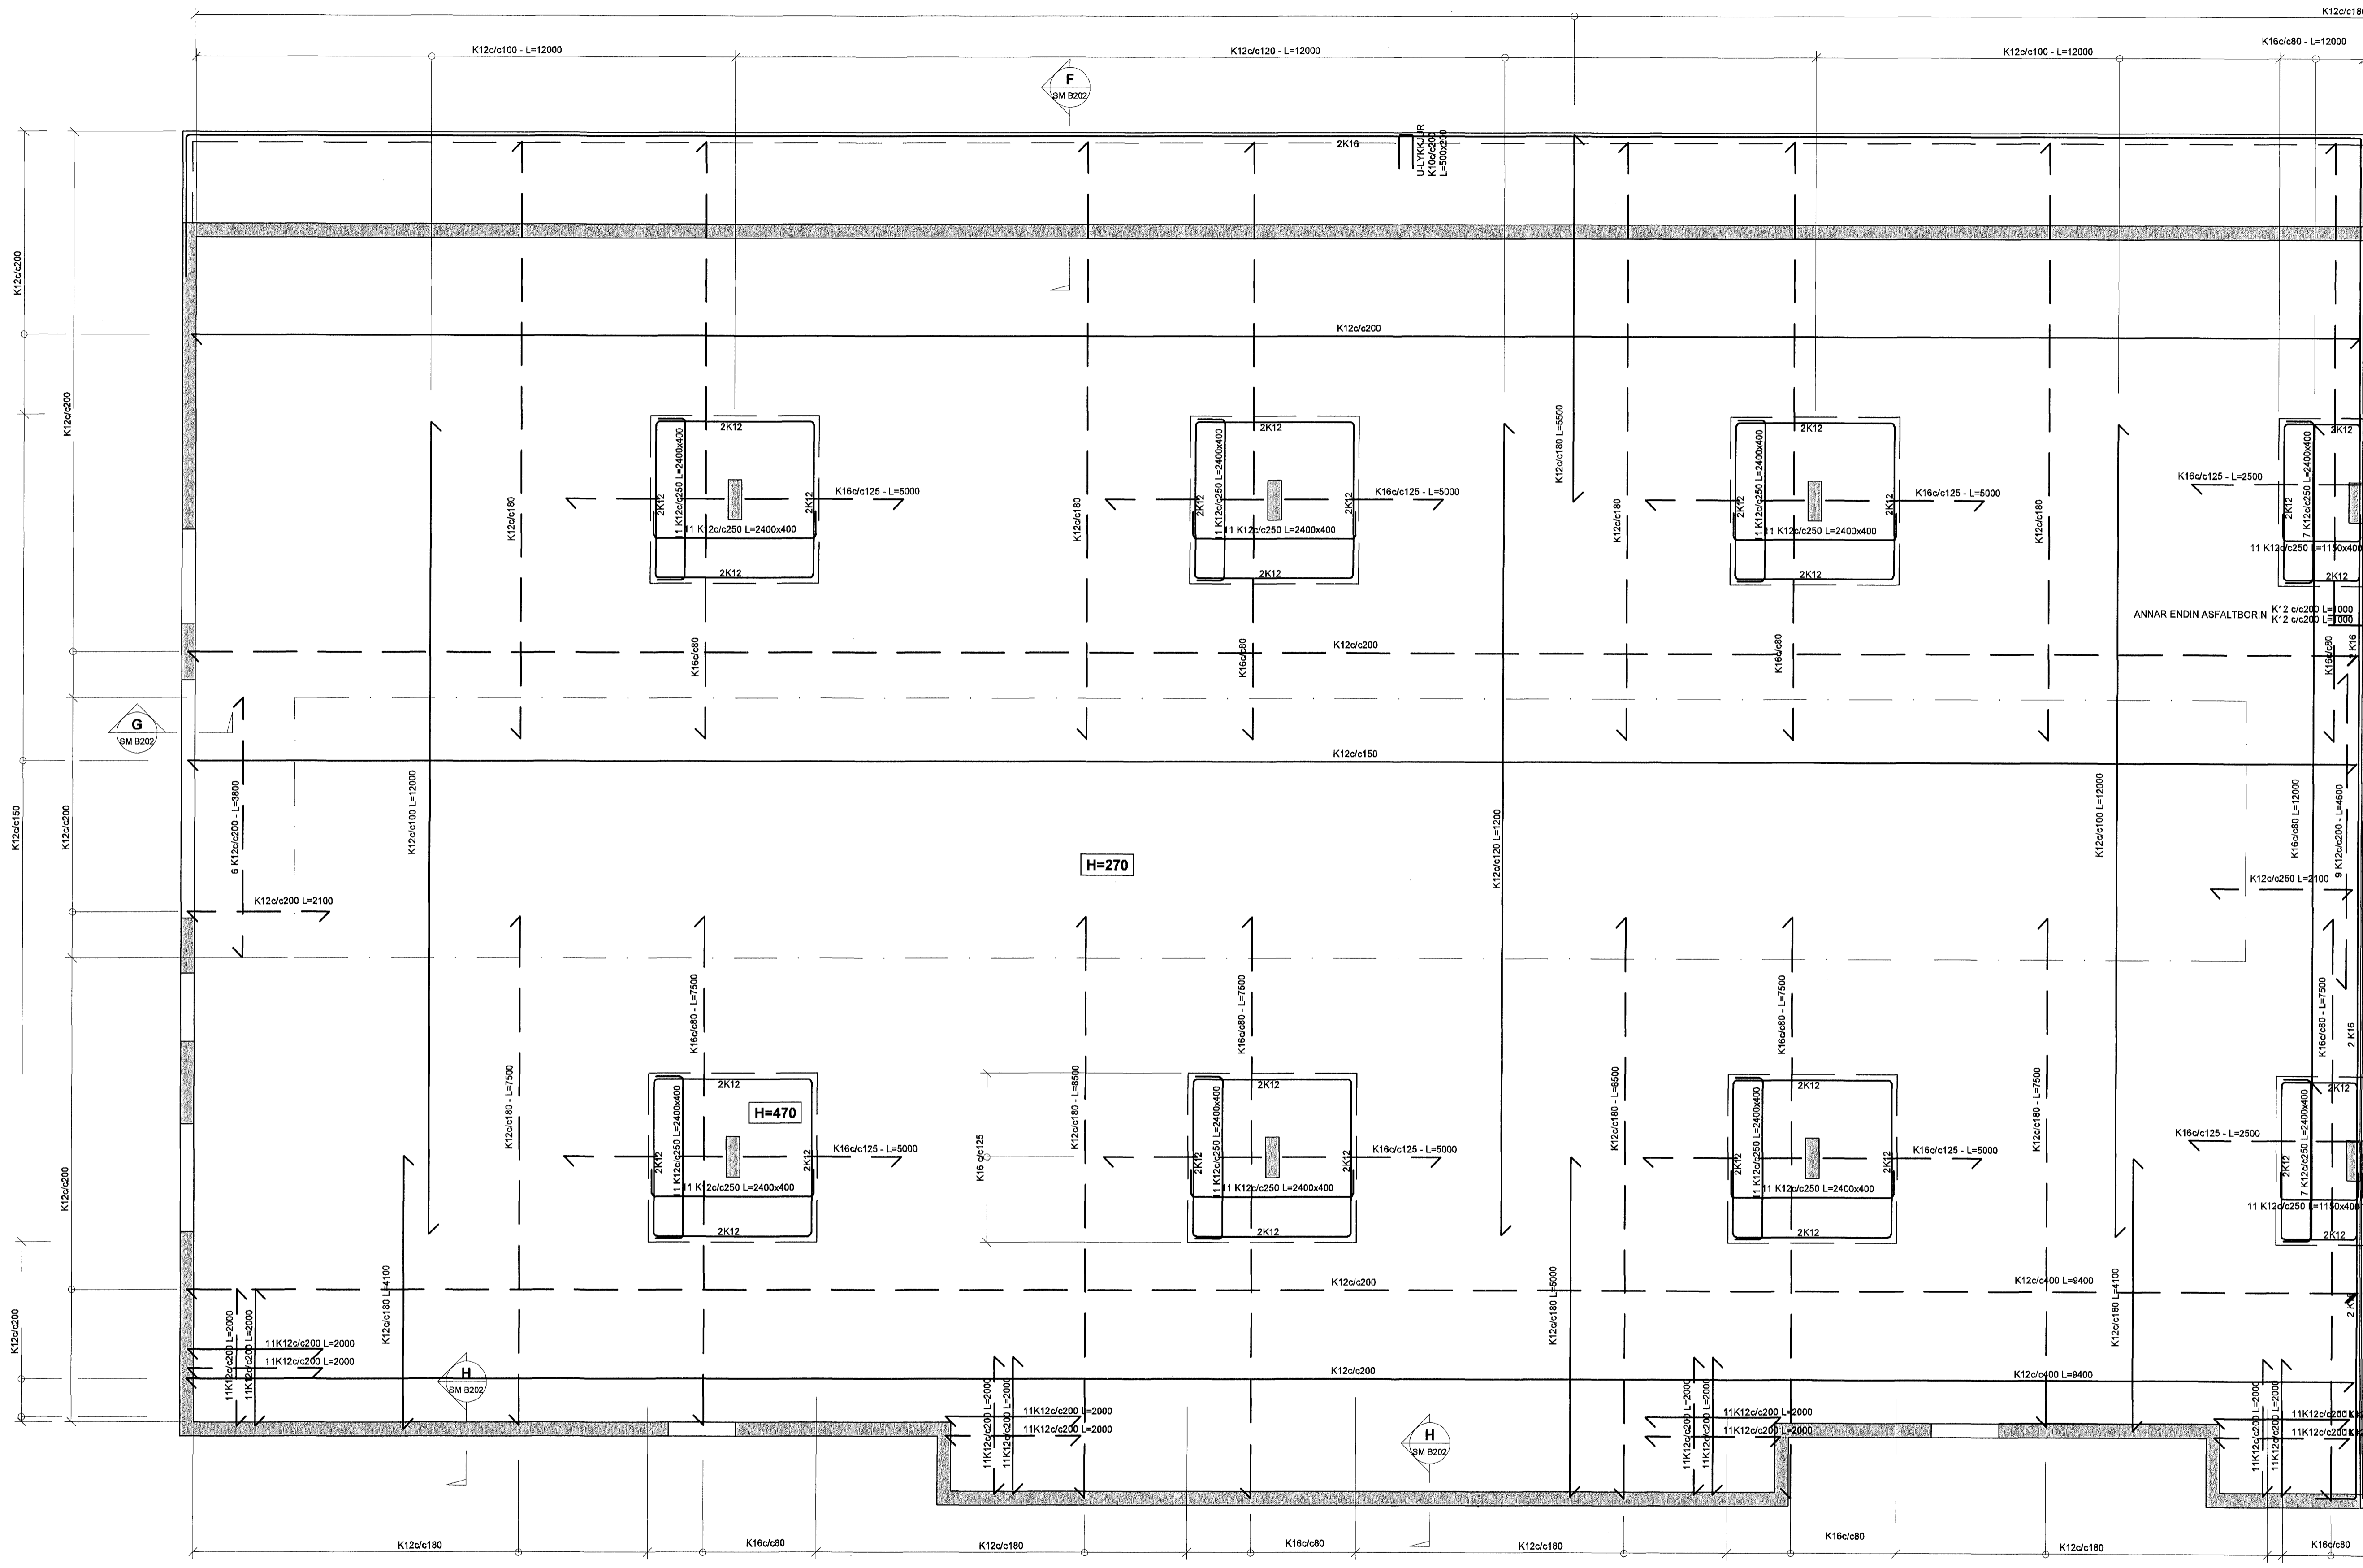

SKÝRINGAR
 PUNKTALÍNA TÁKNA VEGGI FYRIR OFAN PLÖTU.

MÁLSETNINGAR Á VEGGJUM OFAN PLÖTU ERU GRÖFLEGA MÁLSETTAR VEGNA TENGIJÁRNA. NÁNARI MÁLSETNINGAR Á HURDUM OG VEGGJUM SJÁ TEIKNINGAR ARKITEKTS.

BENDING:
 ÚTVEGGIR 200mm MEÐ TVÖFALDRI BENDINGU 2K10 c/c 180 Í BÁÐAR ÁTTIR #
 INNVEGGIR 200mm MEÐ TVÖFALDRI BENDINGU K10 c/c 180 Í BÁÐAR ÁTTIR #
 INNVEGGIR 150mm MEÐ EINFALDRI BENDINGU K12 c/c 150 Í BÁÐAR ÁTTIR #

TENGIJÁRN UPP Í VEGGI 2 HÆÐAR STANDA MINNST 500 mm UPP ÚR PLÖTU
 ALLA 200mm VEGGENDA OG KRINGUMK ÖLL OP KOMI 2K16 BUNDINN Í LYKKJUR
 Í ALLA 150 mm VEGGENDA OG KRINGUM ÖLL OP KOMI 2K12 BUNDINN Í LYKKJUR
 LYKKJUR K10 c/c 500

LÍNA SEM AD SÝNR MÖRK EFRIBENDINGU. JÄRN SKAL ALLTAF SKEYTILENGD ÚT FYRIR MÖRK EFRIBENDINGAR

JÄRNMOTTUR Í HORN PLÖTU
 7 K10 c/c 200 Í BÁÐAR BRÚNIR OG BÁÐAR ÁTTIR L=1500

V.L=1200 VINKILL K10 c/c 180, L=BREYTILEG 500 VINKILL GENGUR ÚR VEGGJUM OG BITUM INN Í LOFTPLÖTUR ALLAN ÚTHRINGINN

U-LYKKJUR: STANDA SKEYTILENGD UPP FYRIR EFRIBRÚN PLÖTU OG BINDAST Í NEDRI JÄRN PLÖTU


KÓTAR - HALLANDI PLATA - SJÁ TEIKNINGU ARKITEKTS

TILVÍSANIR:
 ALMENNAR SKÝRINGAR: SJÁ BL.NR.06730-8000
 MÁLSETNINGAR Á VEGGJUM: TEIKNING ARKITEKTS

GÓT Í PLÖTUM OG VEGGJUM: SJÁ TEIKNING LAGNAHÖNNUDA

BROTÞÓLSFLOKKUR STEYPU C25

SKIPALÓN 10-14

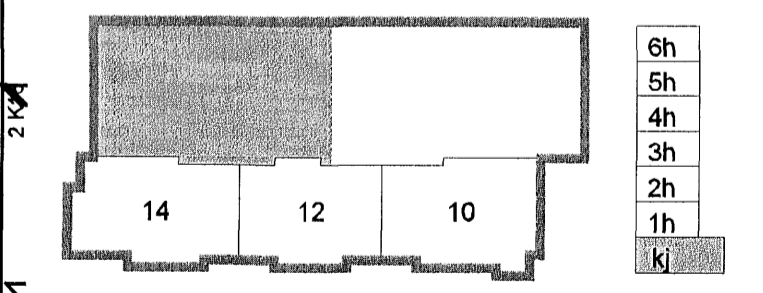

Útg. Dags. Skýring Hannas/Yfirfarir

VSB
 VERKFRÆÐISTOFA

B/E-JARHRAUN 20 - 220 HAFNARFJÖRÐUR - KENNIT. 710796-2899
 vab@vab.is Sími 585 8600 Fax 585 8610 www.vsb.is

Aritun sérhönnuðar
 Björn Guðafsson Kt. 180550 4889
 Verkefni: SKIPALÓN 10-14
 HAFNARFIRÐI
 Verkið: BURÐARVIRKI VEGGIR OG PLATA BÍLAKJALLARA GRUNNMYND

Hannað BG/HJ	Teiknað HJ	Yfirfarir	Kvaði 1:50	/ A1	Síða -
Dags. 17.08.2007	Verkefni 06730	Teikning BK B201			Útgáfa -

V:\00905857\06730-Skipalón 10-14\Sheets\BU06730 BK 201-2.dwg