

SKÝRINGAR

PUNKTALÍNA TÁKNA VEGGI FYRIR OFAN PLÖTU.

MÁLSETNINGAR Á VEGGJUM OFAN PLÖTU ERU GRÖFLEGA MÁLSETTAR VEGNA TENGIJÁRNA. NÁNARI MÁLSETNINGAR Á HURÐUM OG VEGGJUM SJÁ TEIKNINGAR ARKITEKTS.

BENDING:

- ÚTVEGGIR 200mm MEÐ TVÓFALDRI BENDINGU K10c/c 180 Í BÁÐAR ÁTTIR #
- INNVEGGIR 200mm MEÐ TVÓFALDRI BENDINGU K10c/c 180 Í BÁÐAR ÁTTIR #
- INNVEGGIR 150mm MEÐ EINFALDRI BENDINGU K12c/c 150 Í BÁÐAR ÁTTIR +

TENGIJÁRN UPP Í VEGGI 2 HÆÐAR STANDA MINNST 500 mm UPP ÚR PLÖTU

Í ALLA 200mm VEGGENDA OG KRINGUMK ÖLL OP KOMI 2K16 BUNDINN Í LYKKJUR
 Í ALLA 150 mm VEGGENDA OG KRINGUM ÖLL OP KOMI 2K12 BUNDINN Í LYKKJUR
 LYKKJUR K10 c/c 500

LÍNA SEM AD SÝNIR MÖRK EFRIBENDINGU. JÁRN SKAL ALLTAF SKEYTILENGD ÚT FYRIR MÖRK EFRIBENDINGAR

X JÄRNMOTTUR Í HORN PLÖTU
 7 K10 c/c 200 Í BÁÐAR BRUNIR OG BÁÐAR ÁTTIR. L=1500

V-L=1200 VINKILL K10 c/c 180, L=BREYTTILEG500
 VINKILL GENGUR ÚR VEGGJUM OG BITUM INN Í LOFTPLÖTUR ALLAN ÚTHRINGINN

U-LYKKJUR: STANDA SKEYTILENGD UPP FYRIR EFRIBRUN PLÖTU OG BINDAST Í NEDRI JÁRN PLÖTU

KÓTAR - HALLANDI PLATA - SJÁ TEIKNINGU ARKITEKTS


TILVÍSANIR:

ALMENNAR SKÝRINGAR: SJÁ BL.NR.06730-B000

MÁLSETNINGAR Á VEGGJUM: TEIKNING ARKITEKTS

GÓT Í PLÖTUM OG VEGGJUM: SJÁ TEIKNING LAGNAHÖNNUDA

BROTÞOLFLOKKUR STEYPU C25
SKIPALÓN 10-14

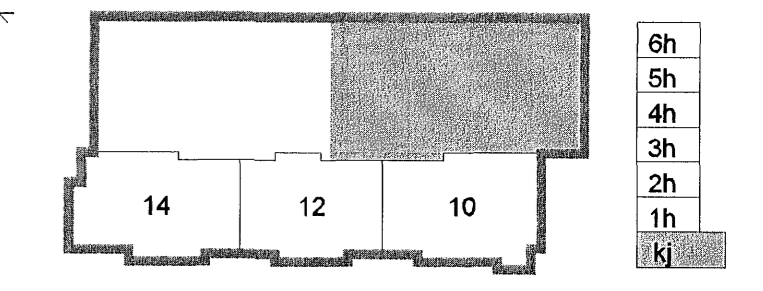

Útg.	Dags.	Skýring	Hannað/Yfirfarið



BÆJARHRAUN 20 • 220 HAFNARFJÖRÐUR • KENNIT. 710796-2899
 vsb@vsb.is • Sími 585 8600 • Fax 585 8610 • www.vsb.is

Áritun sérhönnuðar: Björn Guðastafsson Kt. 180550 4889
 Verkheli: SKIPALÓN 10-14 HAFNARFIRÐI

Verkheli: BURÐARVIRKI VEGGIR OG PLATA BÍLAKJALLARA GRUNNMYND

Hannað	BG/HJ	Teiknað	HJ	Yfirfarið	Kvarði	1:50	/ A1	Síða
Dags.	17.08.2007	Verkefni	06730	Teikning	BK B202			

V:\2005\68567\06730-Skipalón 10-14\Sheet\BU06730 BK 2012.dwg