

**SKÝRINGAR**

PUNKTALÍNA TÁKNA VEGGI FYRIR OFAN PLÖTU.

MÁLSETNINGAR Á VEGGJUM OFAN PLÖTU ERU GRÓFLEGA MÁLSETTAR VEGNA TENGIJÁRNA. NÁNARI MÁLSETNINGAR Á HURÐUM OG VEGGJUM SJÁ TEIKNINGAR ARKITEKTS.

**BENDING:**

- ÚTVEGGIR 200mm MED TVÓFALDRI BENDINGU K10 c/c 180 Í BÁÐAR ATTIR K10c/c180 #
- INNVEGGIR 200mm MED TVÓFALDRI BENDINGU K10 c/c 180 Í BÁÐAR ATTIR K10c/c180 #
- INNVEGGIR 150mm MED EINFALDRI BENDINGU K12 c/c 150 Í BÁÐAR ATTIR K12c/c150 /

TENGIJÁRN UPP Í VEGGI 2 HÆÐAR STANDA MINNST 500 mm UPP ÚR PLÖTU

Í ALLA 200mm VEGGENDA OG KRINGUMK ÖLL OP KOMI 2K16 BUNDINN Í LYKKJUR  
 Í ALLA 150 mm VEGGENDA OG KRINGUM ÖLL OP KOMI 2K12 BUNDINN Í LYKKJUR  
 LYKKJUR K10 c/c 500

LÍNA SEM AÐ SÝNIR MÖRK EFRIBENDINGU. JÁRN SKAL ALLTAF SKEYTILENGD ÚT FYRIR MÖRK EFRIBENDINGAR

X JÁRNABENDING Í HORN PLÖTU  
 7 K10 c/c 200 Í BÁÐAR BRUNIR OG BÁÐAR ATTIR. L=1500

V-L=1200 VINKILL K10 c/c 180, L=BREYTTILEG500 VINKILL GENGUR ÚR VEGGJUM OG BITUM INN Í LOFTPLÖTUR ALLAN ÚTHRINGINN

U-LYKKJUR: STANDA SKEYTILENGD UPP FYRIR EFRIBRUN PLÖTU OG BINDAST Í NEDRI JÁRN PLÖTU

KÓTAR - SJÁ TEIKNINGU ARKITEKTS

**TILVÍSANIR:**


ALMENNAR SKÝRINGAR: SJÁ BL.NR.06730-B000

MÁLSETNINGAR Á VEGGJUM: TEIKNING ARKITEKTS

GÓT Í PLÖTUM OG VEGGJUM: SJÁ TEIKNINGU LAGNAHÖNNUDA

**BROTÞOLSFLOKKUR STEYPU C25**

SKIPALÓN 10-14

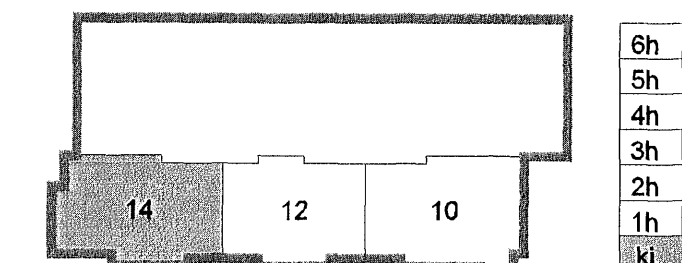

Útg. Dags. Skýring Hannað/Yfirfarnd



BÆJARHRAUN 20 · 220 HAFNARFJÓRDUR · KENNIT. 710796-2899  
 veb@vsb.is · Sími 585 8600 · Fax 585 8610 · www.vsb.is

Áritun sérhúsmunar  
 Björn Guðafsson Kt: 180550 4889

Verkhelti  
**SKIPALÓN 10-14**  
**HAFNARFIRÐI**

Verkhelti  
**BURDARVIRKI**  
**VEGGIR OG PLATA KJALLARA HÚSS NR. 14**  
**GRUNNMYND**

Hannað	Teiknað	Yfirfarnd	Kvarði	Síða
BC/GHJ	GD		1:50	/ A1
Dags:	Verkfari:	Teikning	Útgáfa	
17.08.2007	06730	14-B201	-	