

**SKÝRINGAR**

PUNKTALÍNA TÁKNAR VEGGI FYRIR OFAN PLÖTU.

MÁLSETNINGAR Á VEGGJUM OFAN PLÖTU ERU GRÓFLEGA MÁLSETTAR VEGNA TENGUJARNA. NÁNARI MÁLSETNINGAR Á HUÐUM OG VEGGJUM SJÁ TEIKNINGAR ARKITEKTS.

**BENDING:**

- ÚTVEGGIR 200mm MEÐ TVÓFALDRI BENDINGU K10 c/c 180 Í BÁÐAR ÁTTIR #
- INNVEGGIR 200mm MEÐ TVÓFALDRI BENDINGU K10 c/c 180 Í BÁÐAR ÁTTIR #
- INNVEGGIR 150mm MEÐ EINFALDIR BENDINGU K12 c/c 150 Í BÁÐAR ÁTTIR +

TENGUJARN UPP Í VEGGI 2 HÆÐAR STANDA MINNST 500 mm UPP ÚR PLÖTU

Í ALLA 200mm VEGGENDA OG KRINGUMK ÖLL OP KOMI 2K16 BUNDINN Í LYKKJUR  
 Í ALLA 150 mm VEGGENDA OG KRINGUM ÖLL OP KOMI 2K12 BUNDINN Í LYKKJUR  
 LYKKJUR K10 c/c 500

LÍNA SEM AD S'YNR MÖRK EFRIBENDINGU. JÄRN SKAL ALLTAF SKEYTILENGD ÚT FYRIR MÖRK EFRIBENDINGAR

# JÄRNMOTTUR Í HORN PLÖTU  
 X || 7 K10 c/c 200 Í BÄÐAR BRÚNIR OG BÄÐAR ÁTTIR. L=1500

V-L=1200 VINKILL K10 c/c 180, L=BREYTILEG500 VINKILL GENGUR ÚR VEGGJUM OG BITUM INN Í LOFTPLÖTUR ALLAN ÚTHRINGINN

U-LYKKJUR: STANDA SKEYTILENGD UPP FYRIR EFRIBRÚN PLÖTU OG BINDAST Í NEBRI JÄRN PLÖTU

KÖTAR - SJÁ TEIKNINGU ARKITEKTS

**TILVÍSANIR:**


ALMENNAR SKÝRINGAR: SJÁ BL.NR.06730-B000

MÁLSETNINGAR Á VEGGJUM: TEIKNING ARKITEKTS

GÖT Í PLÖTUM OG VEGGJUM: SJÁ TEIKNINGU LAGNAHÖNNUÐA

**BROTÞOLSFLOKKUR STEYPU C25**

SKIPALÓN 10-14

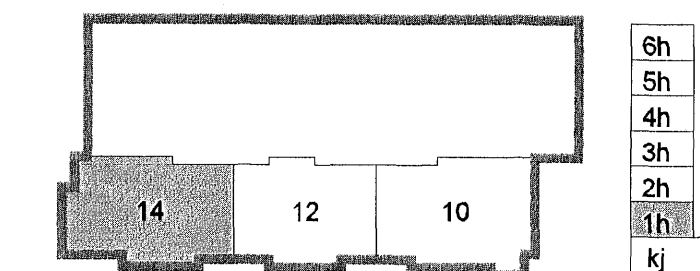

Útg. Dags. Skýring Hannes J. Yfirfarir



VERKFRÆÐISTOFA

BÆJARNHRAUN 20 · 220 HAFNARFJÖRÐUR · KENNIT. 710796-2890  
 veb@vsb.is · Sími 666 8600 · Fax 585 8610 · www.vsb.is

Áritun sérhönnuðar Björn Guðafsson Kt: 180550 4889

**SKIPALÓN 10-14**

**HAFNARFIRÐI**

Verkið BURÐARVIRKI VEGGIR OG PLATA YFIR 1.HÆÐ HÚSS NR. 14 GRUNNMYND

Hannað BG	Teiknað GD	Yfirfarir	Kvarði 1:50	/ A1	Síða -
Dags. 17.08.2007	Verkefni 06730	Teikning 14 B211	Útgáfa -		

