

**SKÝRINGAR**

PUNKTALÍNA TÁKNAR VEGGI FYRIR OFAN PLÖTU.

MÁLSETNINGAR Á VEGGJUM OFAN PLÖTU ERU GRÓFLEGA MÁLSETTAR VEGNA TENGIJÁRNA. NÁNARI MÁLSETNINGAR Á HURÐUM OG VEGGJUM SJÁ TEIKNINGAR ARKITEKTS.

**BENDING:**

- ÚTVEGGIR 200mm MED TVÖFALDRI BENDINGU K10a/c180 #
- K10 c/c 180 Í BÁÐAR ÁTTIR
- INNVEGGIR 200mm MED TVÖFALDRI BENDINGU K10a/c180 #
- K10 c/c 180 Í BÁÐAR ÁTTIR
- INNVEGGIR 150mm MED EINFALDIR BENDINGU K12a/c150 +
- K12 c/c 150 Í BÁÐAR ÁTTIR

TENGIJÁRN UPP Í VEGGI 2 HÆÐAR STANDA MINNST 500 mm UPP ÚR PLÖTU

Í ALLA 200mm VEGGENDA OG KRINGUMK ÖLL OP KOMI 2K16 BUNDINN Í LYKKJUR  
 Í ALLA 150 mm VEGGENDA OG KRINGUM ÖLL OP KOMI 2K12 BUNDINN Í LYKKJUR  
 LYKKJUR K10 c/c 500

LÍNA SEM AD SÝNIR MÖRK EFRIBENDINGU. JÁRN SKAL ALLTAF SKEYTILENGD ÚT FYRIR MÖRK EFRIBENDINGAR

≡ # JÁRNMOFTUR Í HORN PLÖTU  
 7 K10 a/c 200 Í BÁÐAR BRÚNIR OG BÁÐAR ÁTTIR. L=1500

V-L=1200 VINKILL K10 c/c 180, L=BREYTILEG500  
 VINKILL GENGUR ÚR VEGGJUM OG BITUM INN Í LOFTPLÖTUR ALLAN ÚTHRINGINN

U-LYKKJUR: STANDA SKEYTILENGD UPP FYRIR EFRIBRÚN PLÖTU OG BINDAST Í NEDRI JÁRN PLÖTU

KÓTAR - SJÁ TEIKNINGU ARKITEKTS


**TILVÍSANIR:**

ALMENNAR SKÝRINGAR: SJÁ BL.NR.06730-B000

MÁLSETNINGAR Á VEGGJUM: TEIKNING ARKITEKTS

GÓT Í PLÖTUM OG VEGGJUM: SJÁ TEIKNINGU LAGNAHÖNNUDA

**BROTPOLSFLOKKUR STEYPU C25**

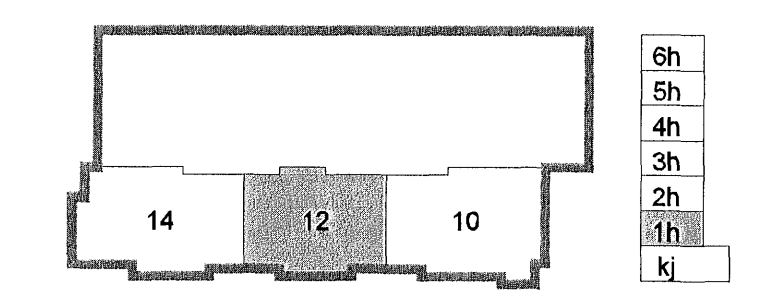


Útg. Dags. Skýring Hannab/Yfirfarib



BÆJARHRAUN 20 · 220 HAFNARFJÖRDUR · KENNIT. 710796-2899  
 vab@vab.is · Sími 585 8600 · Fax 585 8610 · www.vsb.is

Artun sérhöfundar Björn Guðafsson Kt: 180550 4889					
Verkefni: SKIPALÓN 10-14 HAFNARFIRÐI					
Verkhúti: BURÐARVIRKI VEGGIR OG PLATA YFIR 1.HÆÐ HÚSS NR. 12 GRUNNMYND					
Hannað BG	Teiknað GD	Yfirfarib	Kvarði 1:50	/ A1	Síða -
Dags. 17.08.2007	Verkefni 06730	Teikning 12 B211	Útgáfa		

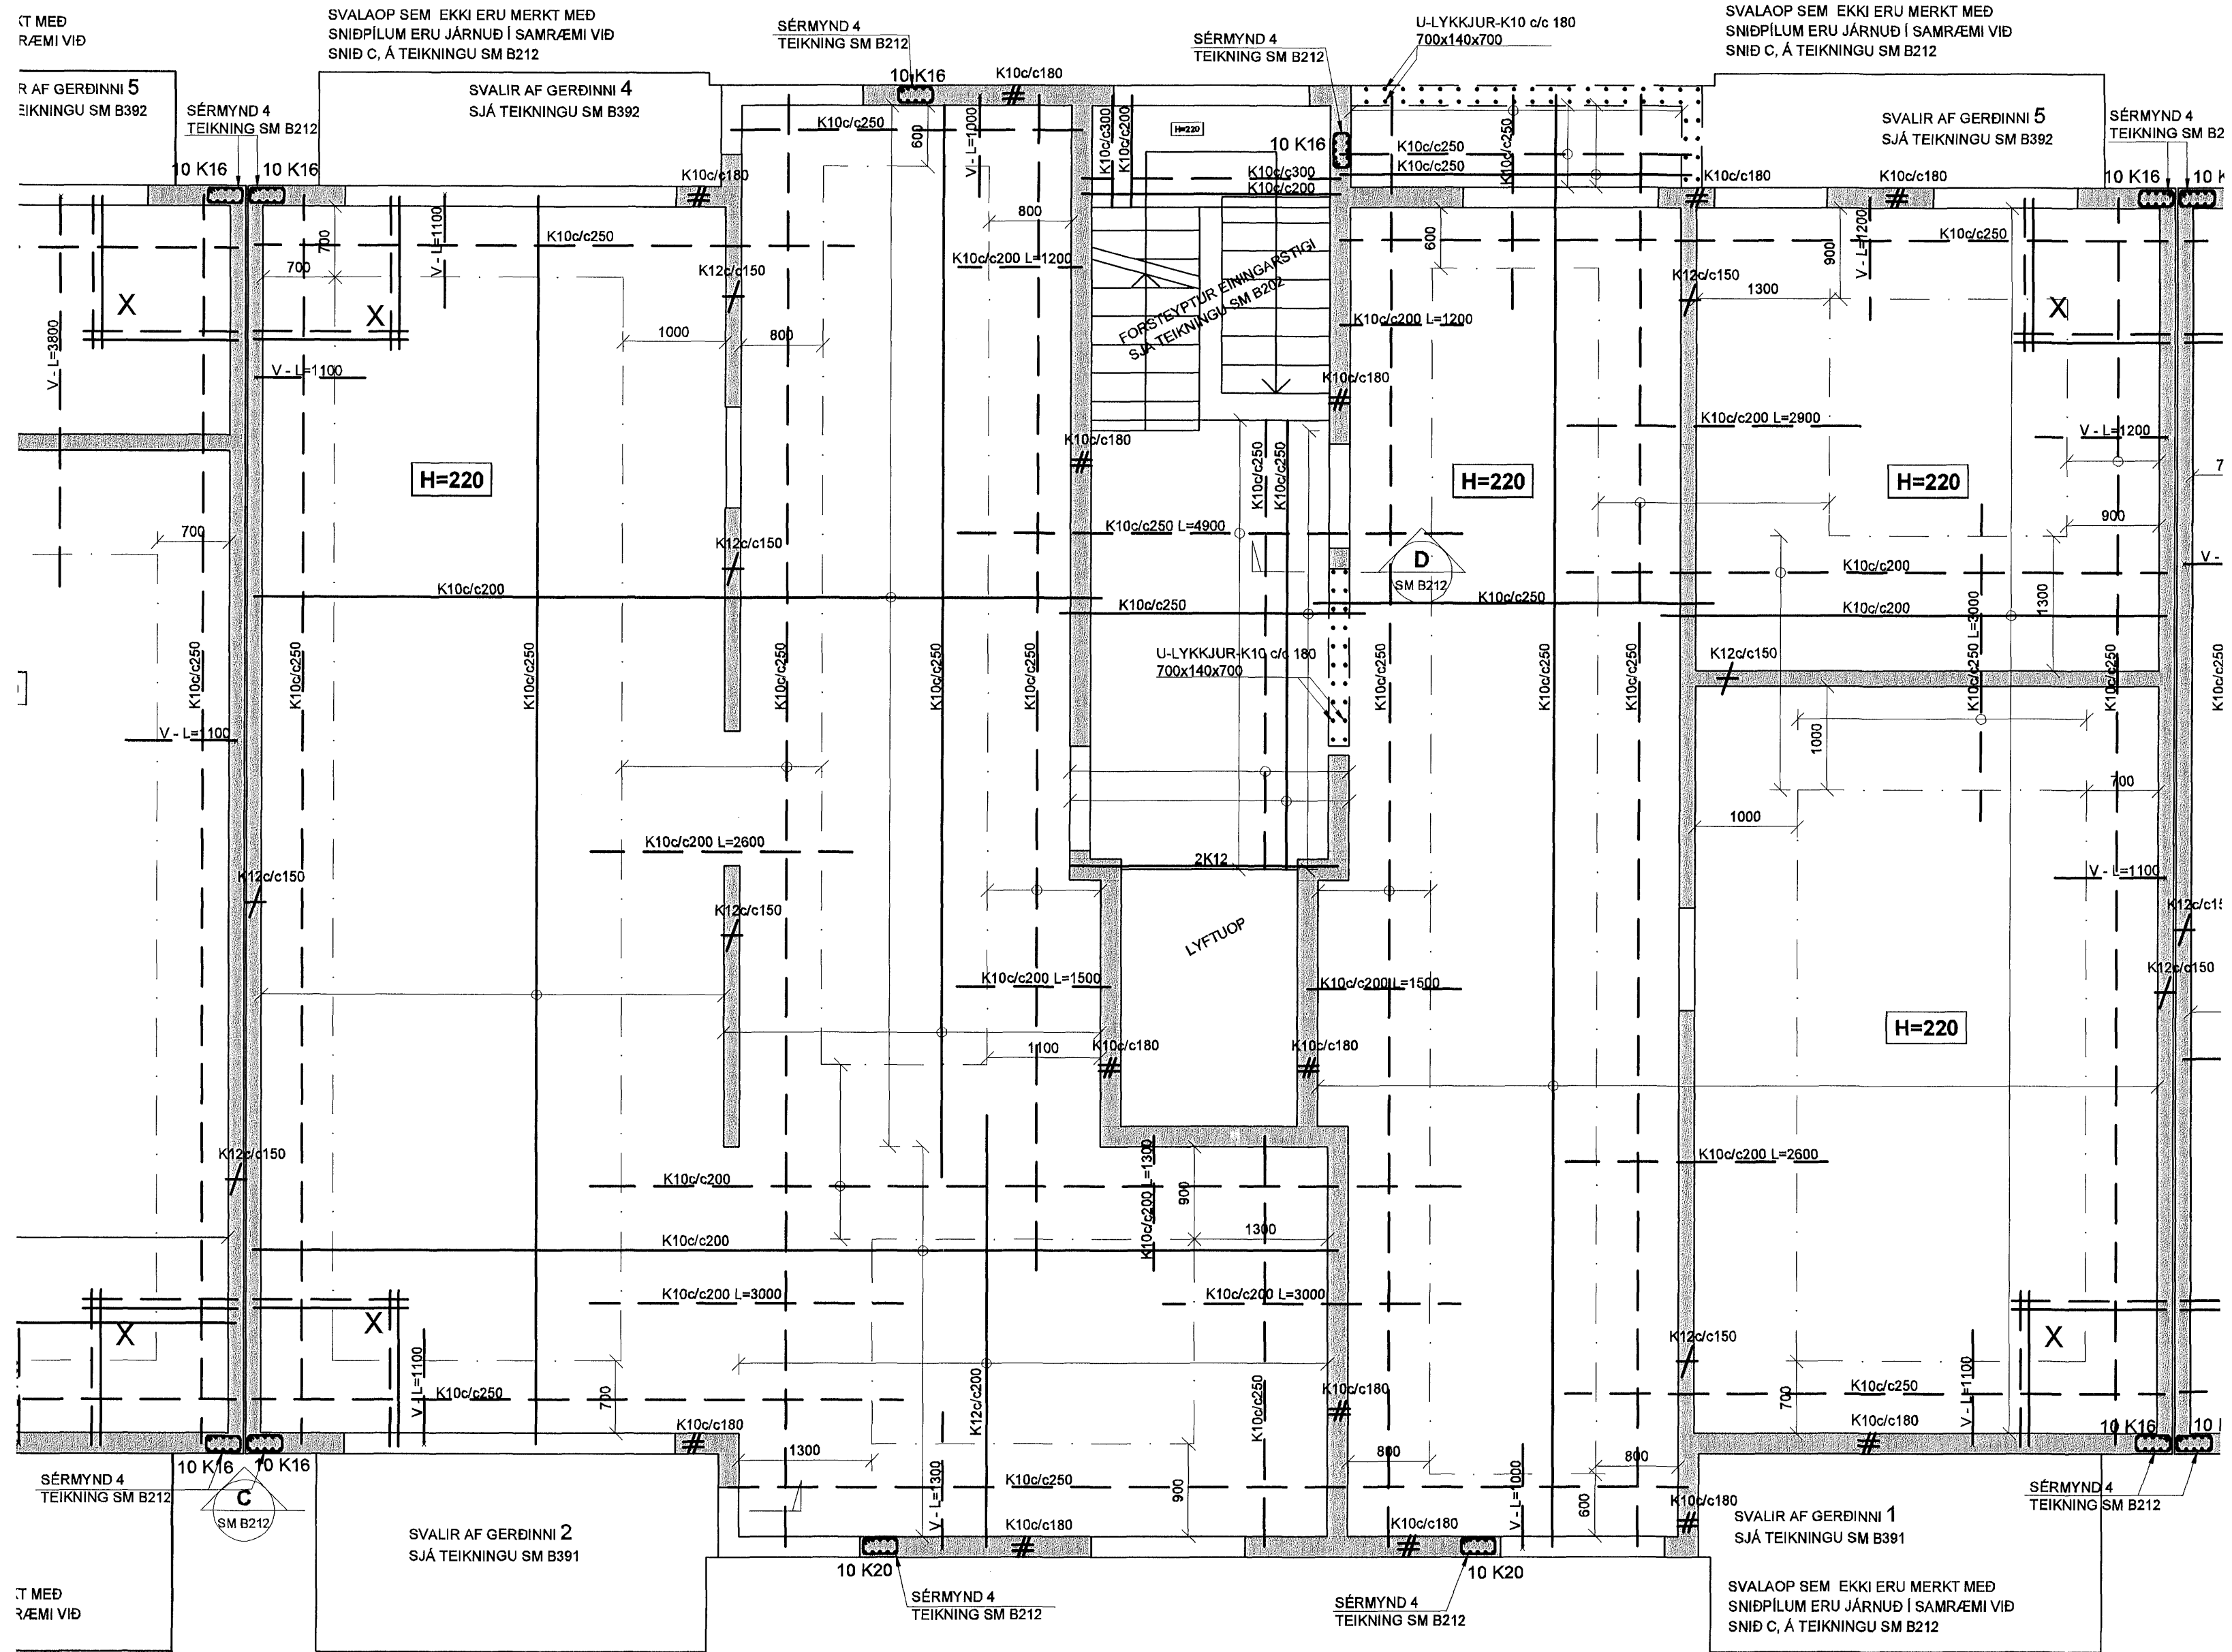

V:\2005\4887\06730-Skipalón 10-14\Sheets\BU\06730\_B2\_1.mak.dwg