


Bygginguáttir af HAFNARFIRÐI
 19 FEB 2008

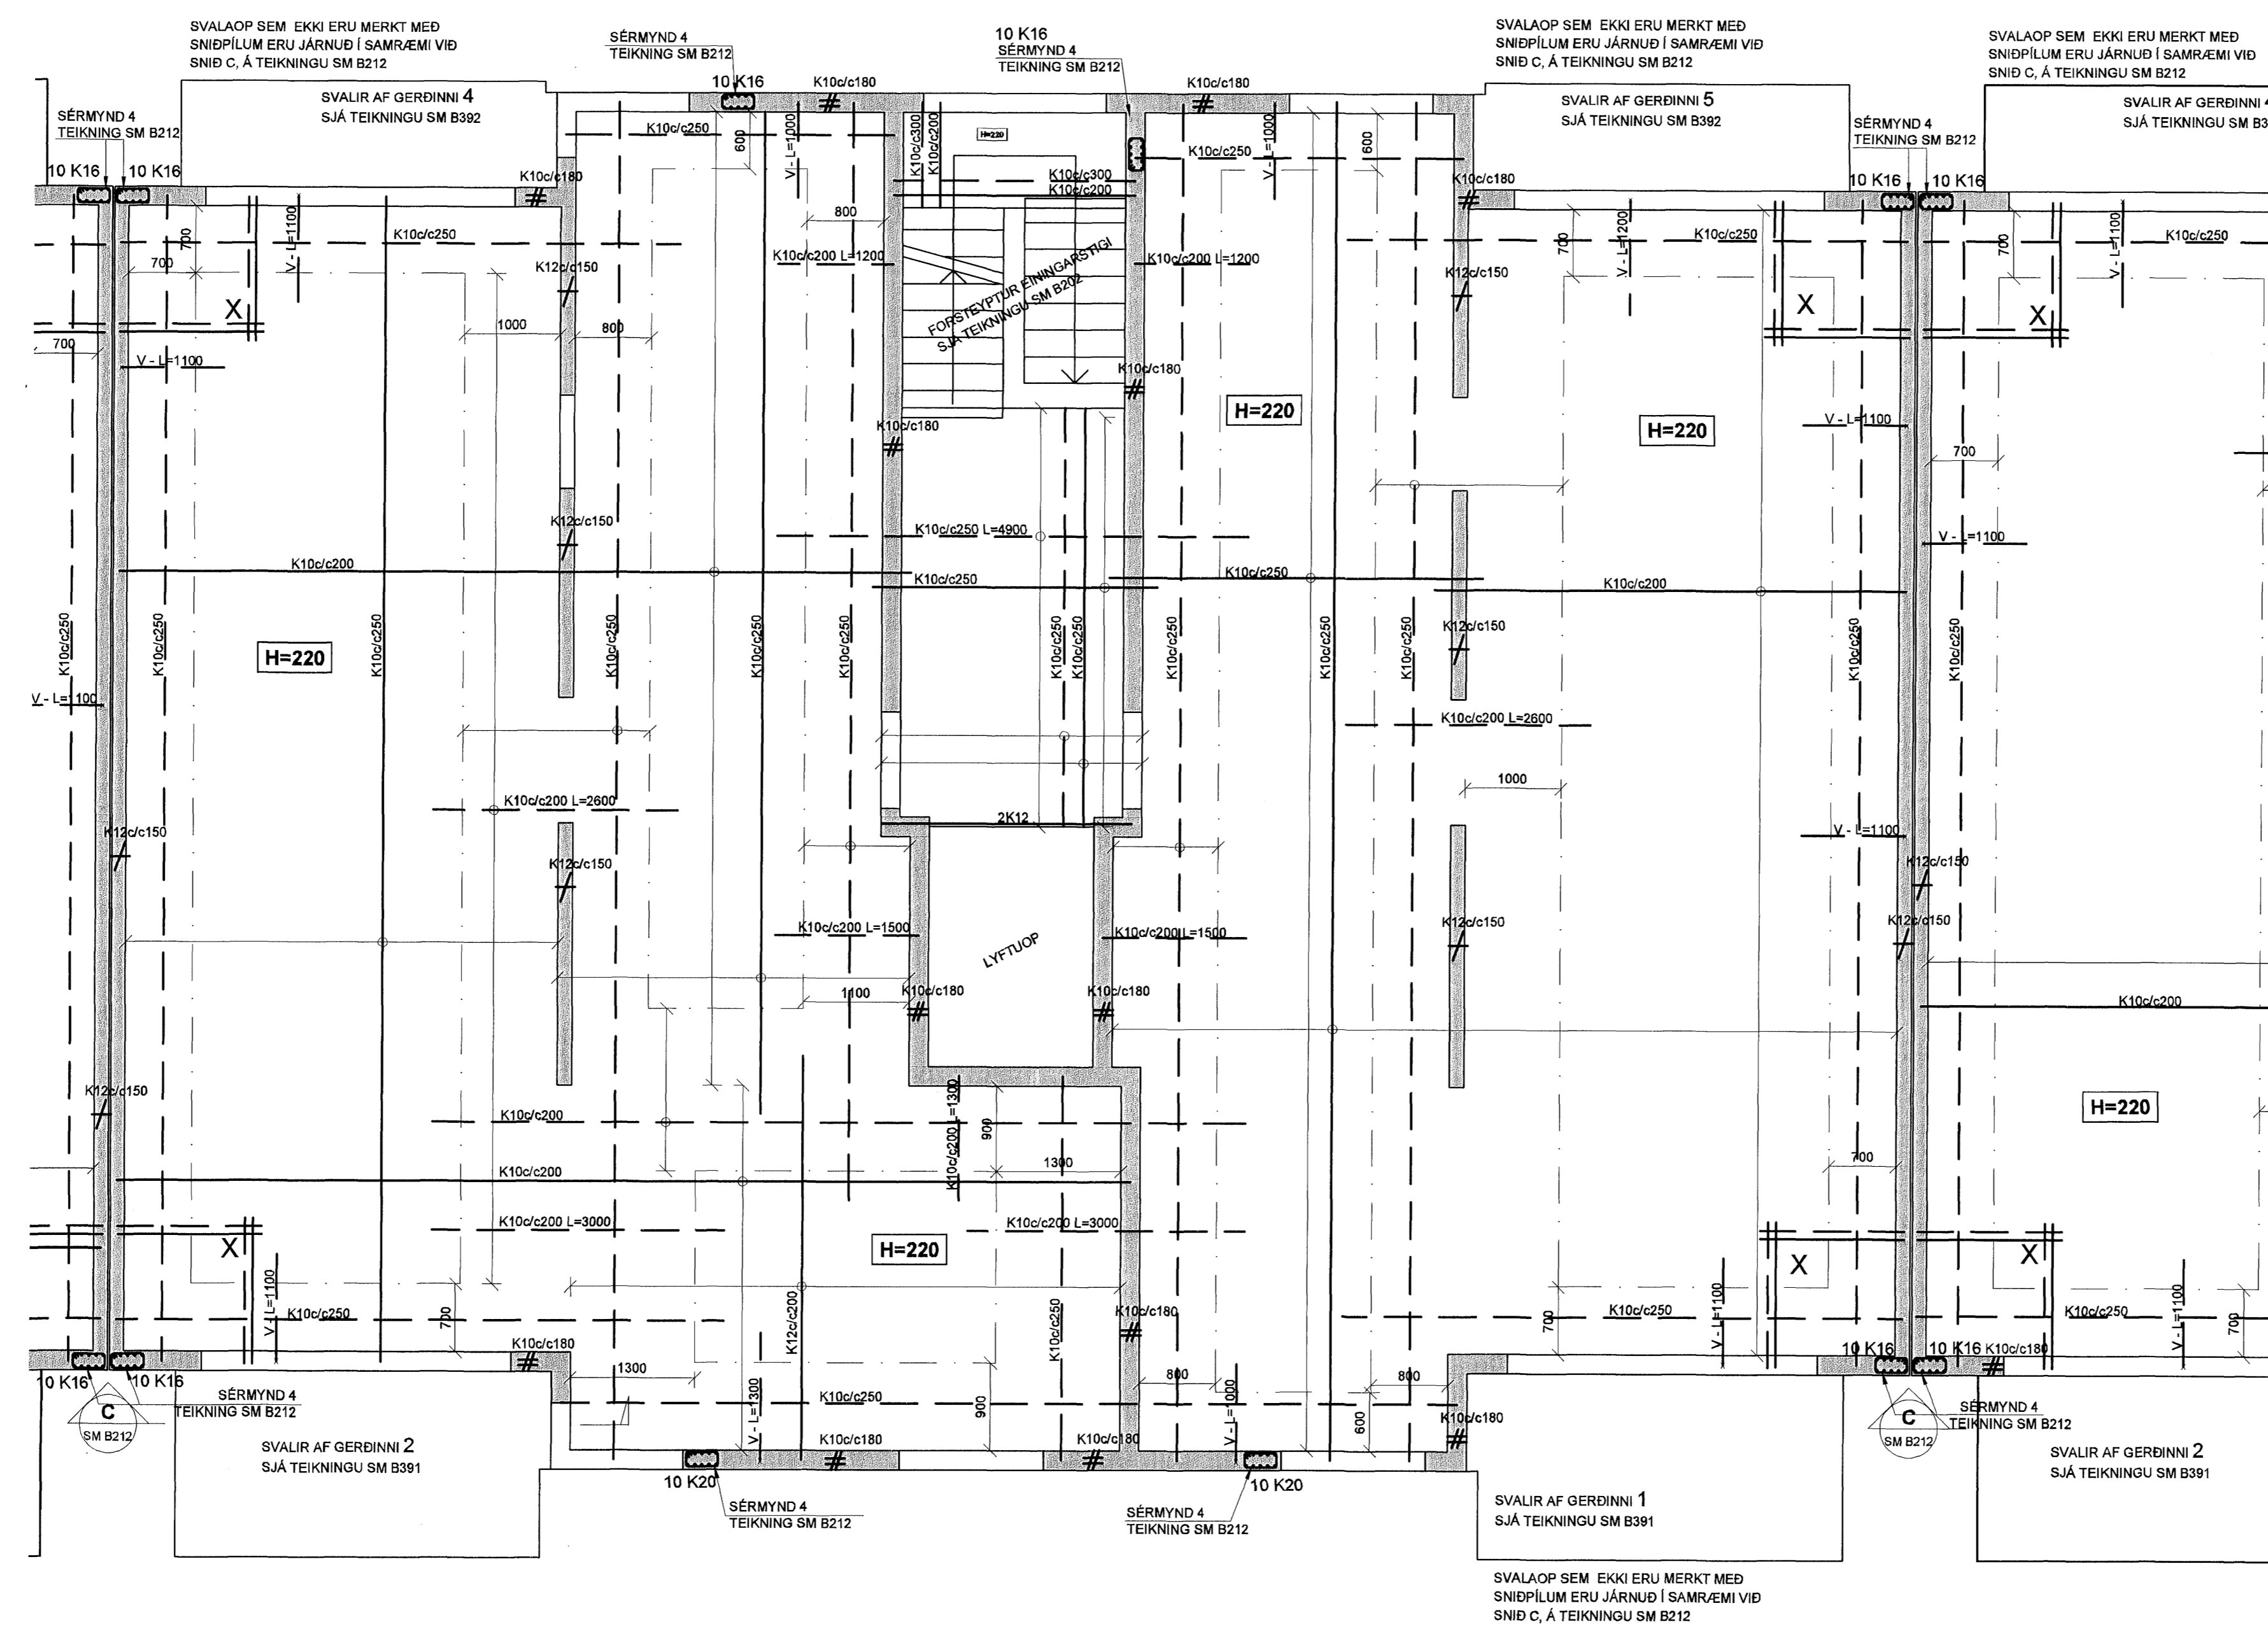

SKÝRINGAR

PUNKTALÍNA TÁKNAR VEGGI FYRIR OFAN PLÖTU.

MÁLSETNINGAR Á VEGGJUM OFAN PLÖTU ERU GRÓFLEGA MÁLSETTAR VEGNA TENGIJÁRNA. NÁNARI MÁLSETNINGAR Á HURÐUM OG VEGGJUM SJÁ TEIKNINGAR ARKITEKTS.

BENDING:

- ÚTVEGGIR 200mm MED TVÖFALDRI BENDINGU K10/c/c180 #
- K10 c/c 180 Í BÁÐAR ÁTTIR
- INNVEGGIR 200mm MED TVÖFALDRI BENDINGU K10/c/c180 #
- K10 c/c 180 Í BÁÐAR ÁTTIR
- INNVEGGIR 150mm MED EINFALDRI BENDINGU K12/c/c150 #
- K12 c/c 150 Í BÁÐAR ÁTTIR
- TENGIJÁRN UPP Í VEGGI 3 HÆÐAR STANDA MINNST 500 mm UPP ÚR PLÖTU

Í ALLA 200mm VEGGENDA OG KRINGUMK ÖLL OP KOMI 2K16 BUNDINN Í LYKKJUR
 Í ALLA 150 mm VEGGENDA OG KRINGUM ÖLL OP KOMI 2K12 BUNDINN Í LYKKJUR
 LYKKJUR K10 c/c 500

LÍNA SEM AD SÝNIR MÖRK EFRIBENDINGU. JÁRN SKAL ALLTAF SKYTTILENGD ÚT FYRIR MÖRK EFRIBENDINGAR

- #— JÁRNABENDING Í HORN PLÖTU
- X || 7 K10 c/c 200 Í BÁÐAR BRÚNIR OG BÁÐAR ÁTTIR. L=1500
- V-L=1200- VINKILL K10 c/c 180, L=BREYTILEG×500 VINKILL GENGUR ÚR VEGGJUM OG BITUM INN Í LOFTPLÖTUR ALLAN ÚTRINGINN
- - - - - U-LYKKJUR: STANDA SKYTTILENGD UPP FYRIR EFRIBRÚN PLÖTU OG BINDAST Í NEDRI JÁRN PLÖTU


KÓTAR - SJÁ TEIKNINGU ARKITEKTS

TILVÍSANIR:

- ALMENNAR SKÝRINGAR: SJÁ BL.NR.06730-B000
- MÁLSETNINGAR Á VEGGJUM: TEIKNING ARKITEKTS
- GÖT Í PLÖTUM OG VEGGJUM: SJÁ TEIKNINGU LAGNAHÖNNUÐA

BROTPOLSFLOKKUR STEYPU C25

SKIPALÓN 10-14

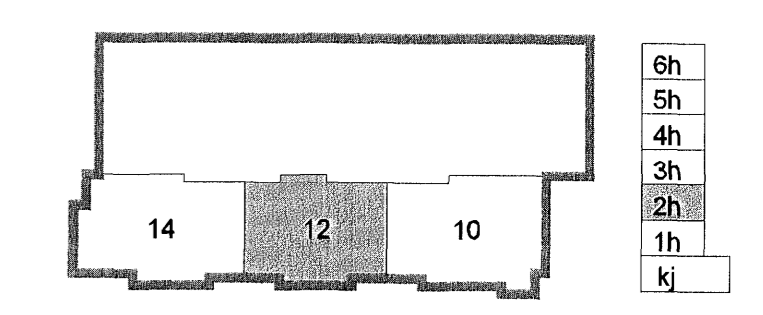

Útg. Dags. Skýring Hannab/Yfirfarid



BEJARNHRAUN 20 - 223 HAFNARFJÖRÐUR - KENNIT. 710796-2899
 vab@vab.is Sími 585 8600 Fax 585 8610 www.vab.is

Artun sérhönnuðar
 Björn Guðafsson Kt: 180550 4889

Verkheim
SKIPALÓN 10-14
HAFNARFIRÐI

Verkhliut
BURÐARVIRKI
VEGGIR OG PLATA YFIR 2.HÆÐ HÚSS NR. 12
GRUNNMYND

Hannaó BG	Teknaó GD	Yfirfarid	Kvarði 1:50	/ A1	Síða -
Dags. 17.08.2007	Verkefni 06730	Teikning 12 B221	Útgáfa -		