

SKÝRINGAR

PUNKTALÍNA TÁKNAR VEGGI FYRIR OFAN PLÖTU.

MÁLSETNINGAR Á VEGGJUM OFAN PLÖTU ERU GRÖFLEGA MÁLSETTAR VEGNA TENGLJÁRNA. NÁNARI MÁLSETNINGAR Á HURÐUM OG VEGGJUM SJÁ TEIKNINGAR ARKITEKTS.

BENDING:

- ÚTVEGGIR 200mm MÆD TVÖFALDRI BENDINGU K10 c/c 180 Í BÁÐAR ÁTTIR #
 - INNVEGGIR 200mm MÆD TVÖFALDRI BENDINGU K10 c/c 180 Í BÁÐAR ÁTTIR #
 - INNVEGGIR 150mm MÆD EINFALDRI BENDINGU K12 c/c 150 Í BÁÐAR ÁTTIR +
- TENGLJARN UPP Í VEGGI 3 HÆÐAR STANDA MINNST 500 mm UPP UR PLÖTU
- Í ALLA 200mm VEGGENDA OG KRINGUMK ÖLL OP KOMI 2K16 BUNDINN Í LYKKJUR
 Í ALLA 150 mm VEGGENDA OG KRINGUM ÖLL OP KOMI 2K12 BUNDINN Í LYKKJUR
 LYKKJUR K10 c/c 500

LÍNA SEM AD SÝNIR MÖRK EFRIBENDINGU. JÁRN SKAL ALLTAF SKEYTILENGD ÚT FYRIR MÖRK EFRIBENDINGAR

- # JÁRNABENDING Í HORN PLÖTU
- X 7 K10 c/c 200 Í BÁÐAR BRÚNIR OG BÁÐAR ÁTTIR. L=1500
- V-L=1200 VINKILL K10 c/c 180, L=BREYTILEGx500 VINKILL GENGUR ÚR VEGGJUM OG BITUM INN Í LOFTPLÖTUR ALLAN ÚTHRINGINN
- U-LYKKJUR: STANDA SKEYTILENGD UPP FYRIR EFRIBRÚN PLÖTU OG BINDAST Í NEDRI JÁRN PLÖTU



KÓTAR - SJÁ TEIKNINGU ARKITEKTS

TILVÍSANIR:

- ALMENNAR SKÝRINGAR: SJÁ BL.NR.06730-B000
- MÁLSETNINGAR Á VEGGJUM: TEIKNING ARKITEKTS
- GÓT Í PLÖTUM OG VEGGJUM: SJÁ TEIKNINGU LAGNAHÖNNUÐA

BROTÞOLFLOKKUR STEYPU C25

SKIPALÓN 10-14

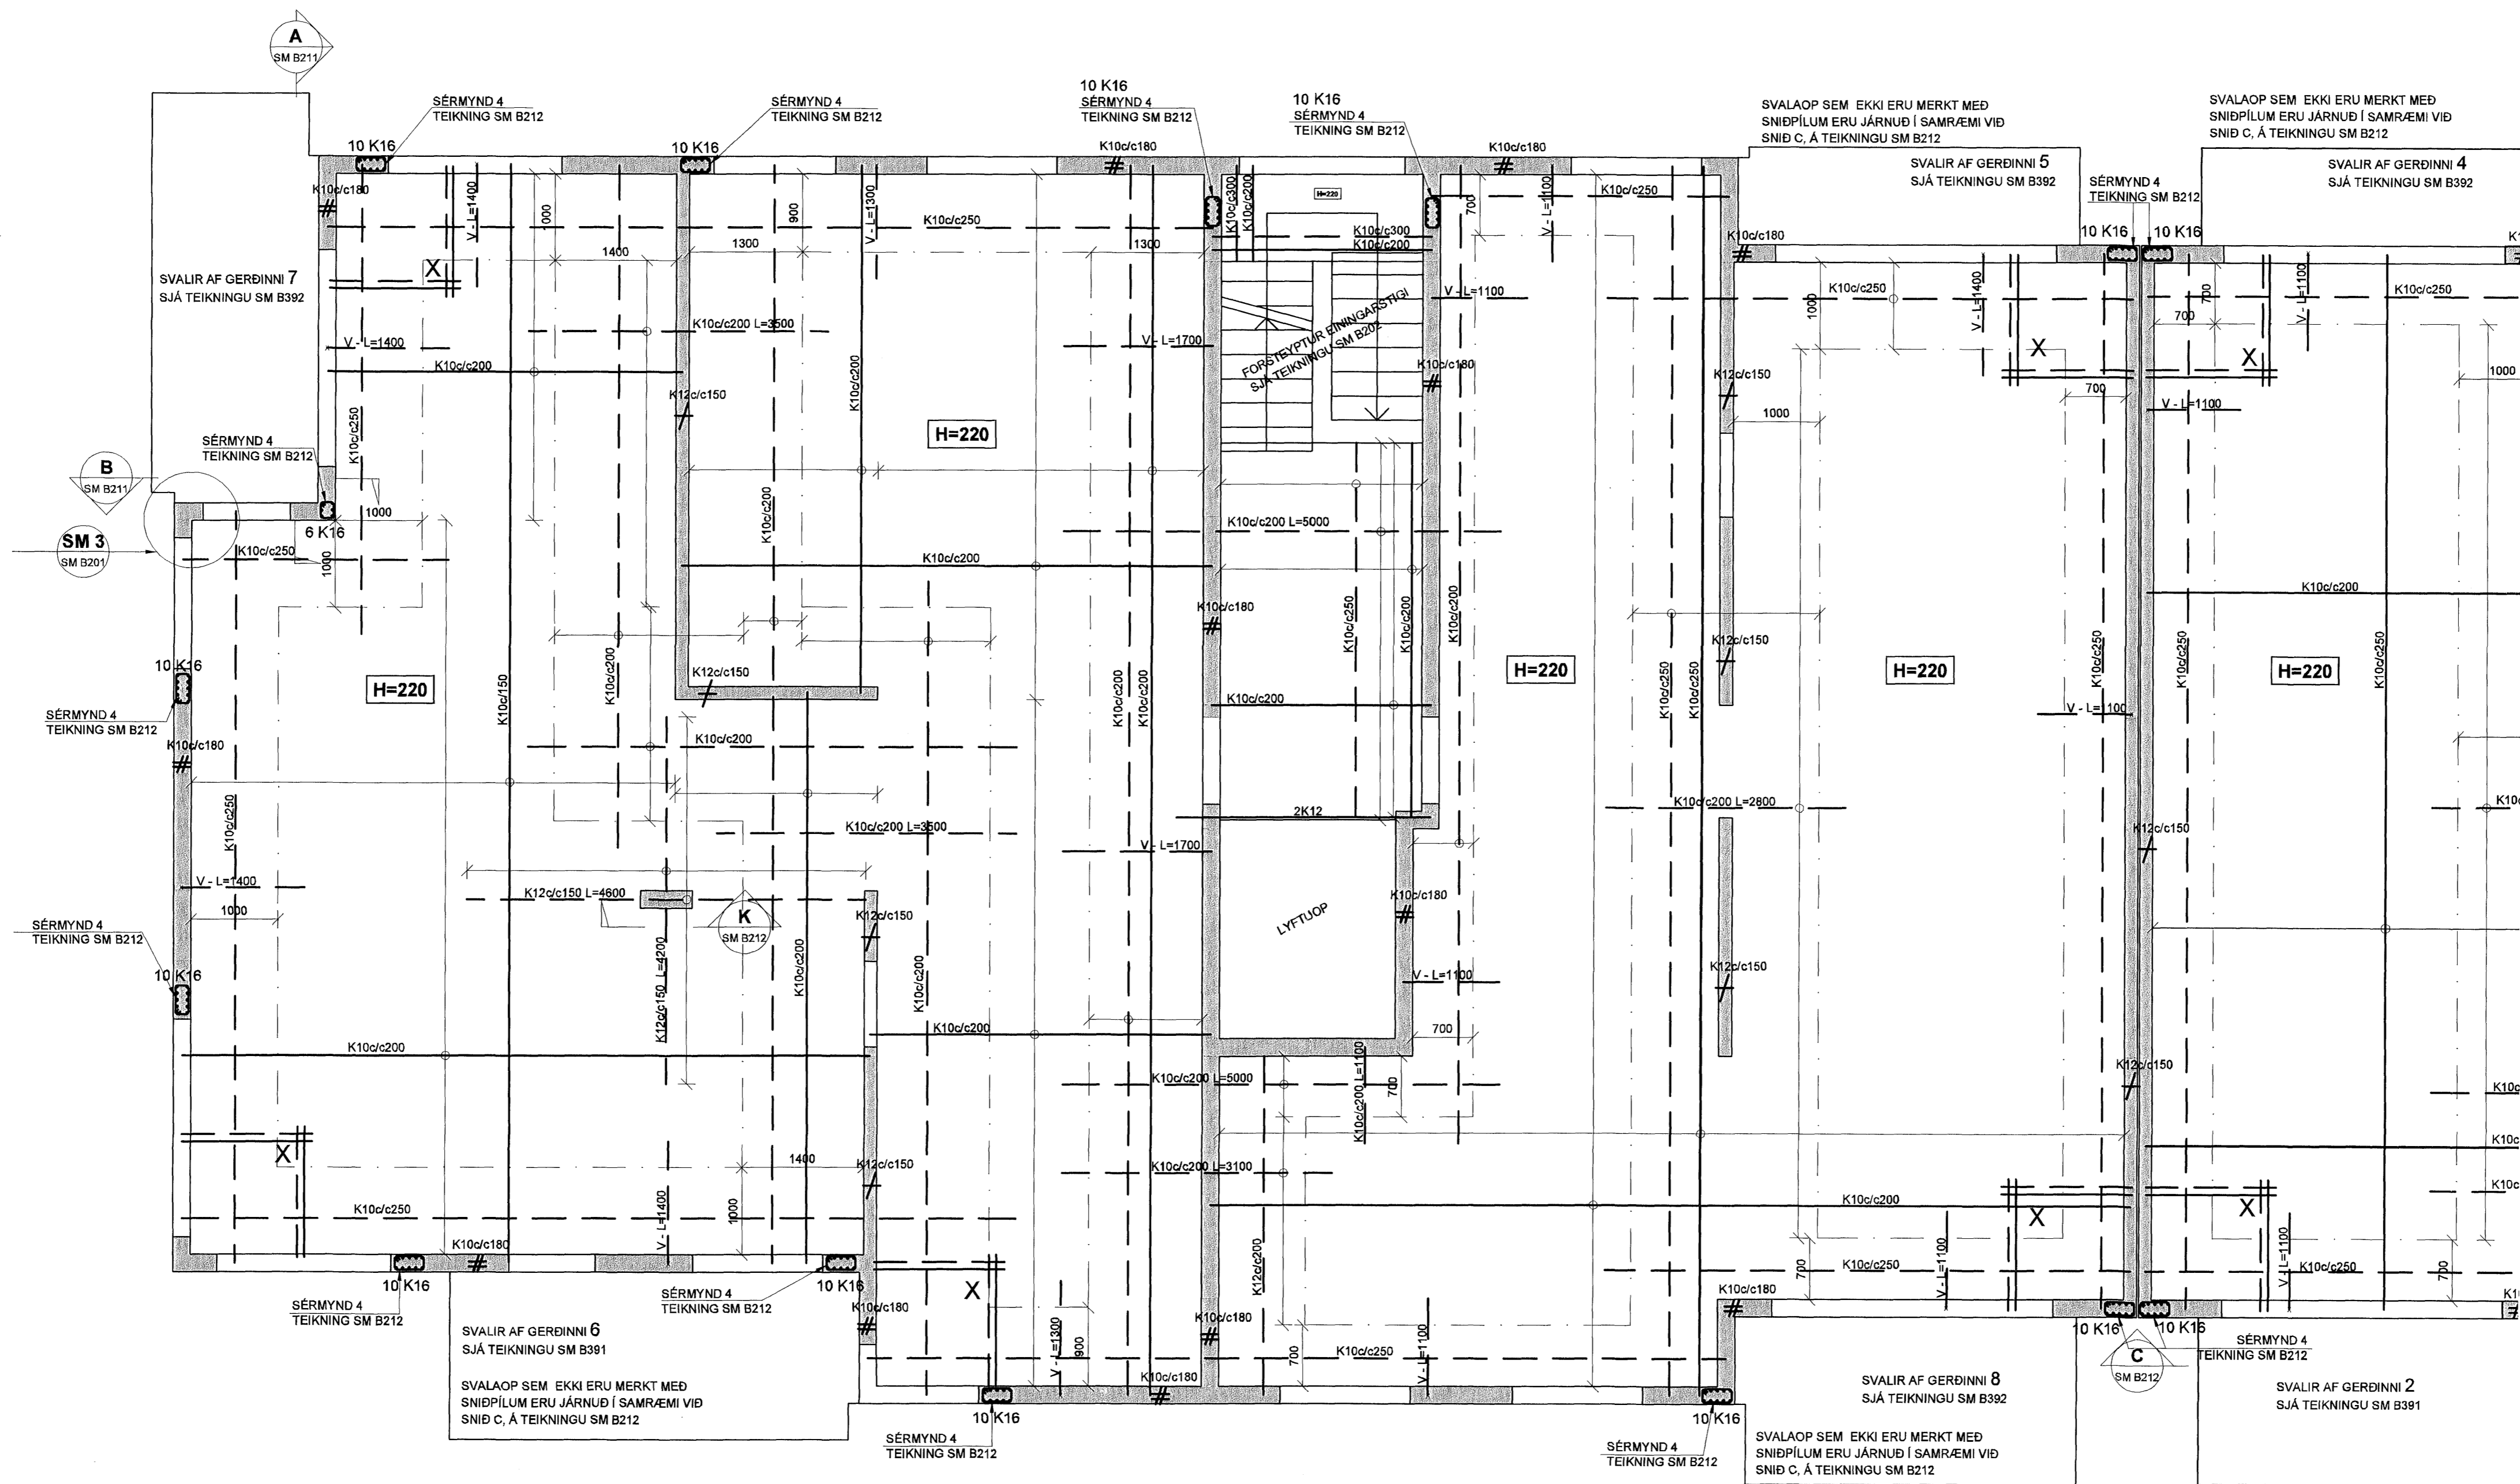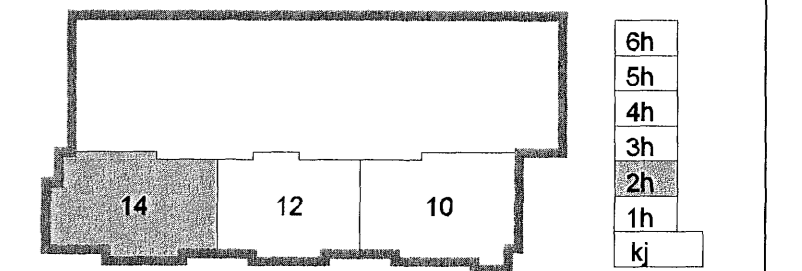

Útg. Dags. Skýring Hannað/Yfirfarið



BÆJARHRAUN 20 · 220 HAFNARFJÖRÐUR · KENNIT. 710796-2999
 vsb@vsb.is Sími 585 8600 · Fax 585 8610 www.vsb.is

Aritun sérhönnuðar Björn Gústafsson Kt: 180550 4889				
Verkefni: SKIPALÓN 10-14 HAFNARFIRÐI				
Verkhúti: BURDARVIRKI VEGGIR OG PLATA FYRIR 2.HÆÐ HÚSS NR. 14 GRUNNMYND				
Hannað	Talknað	Yfirfarið	Kvarði	Síða
BG	GD	Yfirfarið	1:50	/ A1
Dags.	Verkefni	Teikning	Útgáfa	
17.08.2007	06730	14 B221		