

SKÝRINGAR

PUNKTALÍNA TÁKNAR VEGGI FYRIR OFAN PLÖTU.

MÁLSETNINGAR Á VEGGJUM OFAN PLÖTU ERU GRÓFLEGA MÁLSETTAR VEGNA TENGIJÁRNA. NÁNARI MÁLSETNINGAR Á HURÐUM OG VEGGJUM SJÁ TEIKNINGAR ARKITEKTS.

BENDING:

- ÚTVEGGIR 200mm MEÐ TVÖFALDRI BENDINGU K10/c/200 #
- K10 c/c 200 Í BÁÐAR ÁTTIR
- INNVEGGIR 200mm MEÐ TVÖFALDRI BENDINGU K10/c/200 #
- K10 c/c 200 Í BÁÐAR ÁTTIR
- INNVEGGIR 150mm MEÐ EINFALDRI BENDINGU K12/c/150 +
- K12 c/c 150 Í BÁÐAR ÁTTIR

TENGIJÁRN UPP Í VEGGI 4 HÆÐAR STANDA MINNST 500 mm UPP ÚR PLÖTU

Í ALLA 200mm VEGGENDA OG KRINGUMK ÖLL OP KOMI 2K16 BUNDINN Í LYKKJUR
 Í ALLA 150 mm VEGGENDA OG KRINGUM ÖLL OP KOMI 2K12 BUNDINN Í LYKKJUR
 LYKKJUR K10 c/c 500

LÍNA SEM AÐ SÝNIR MÖRK EFRIBENDINGU. JÁRN SKAL ALLTAF SKEYTILENGD ÚT FYRIR MÖRK EFRIBENDINGAR

- # JÁRNABENDING Í HORN PLÖTU
7 K10 c/c 200 Í BÁÐAR BRUNIR OG BÁÐAR ÁTTIR. L=1500
- V - L=1200 VINKILL K10 c/c 180. L=BREYTTILEG500 VINKILL GENGUR ÚR VEGGJUM OG BITUM INN Í LOFTPLÖTUR ALLAN ÚTRINGINN
- U LYKKJUR: STANDA SKEYTILENGD UPP FYRIR EFRIBRÚN PLÖTU OG BINDAST Í NEDRI JÁRN PLÖTU



KÓTAR - SJÁ TEIKNINGU ARKITEKTS

TILVÍSANIR:

- ALMENNAR SKÝRINGAR: SJÁ BL.NR.06730-B000
- MÁLSETNINGAR Á VEGGJUM: TEIKNING ARKITEKTS
- GÓT Í PLÖTUM OG VEGGJUM: SJÁ TEIKNINGU LAGNAHÖNNUDA

BROTÞOLSFLOKKUR STEYPU C25

SKIPALÓN 10-14

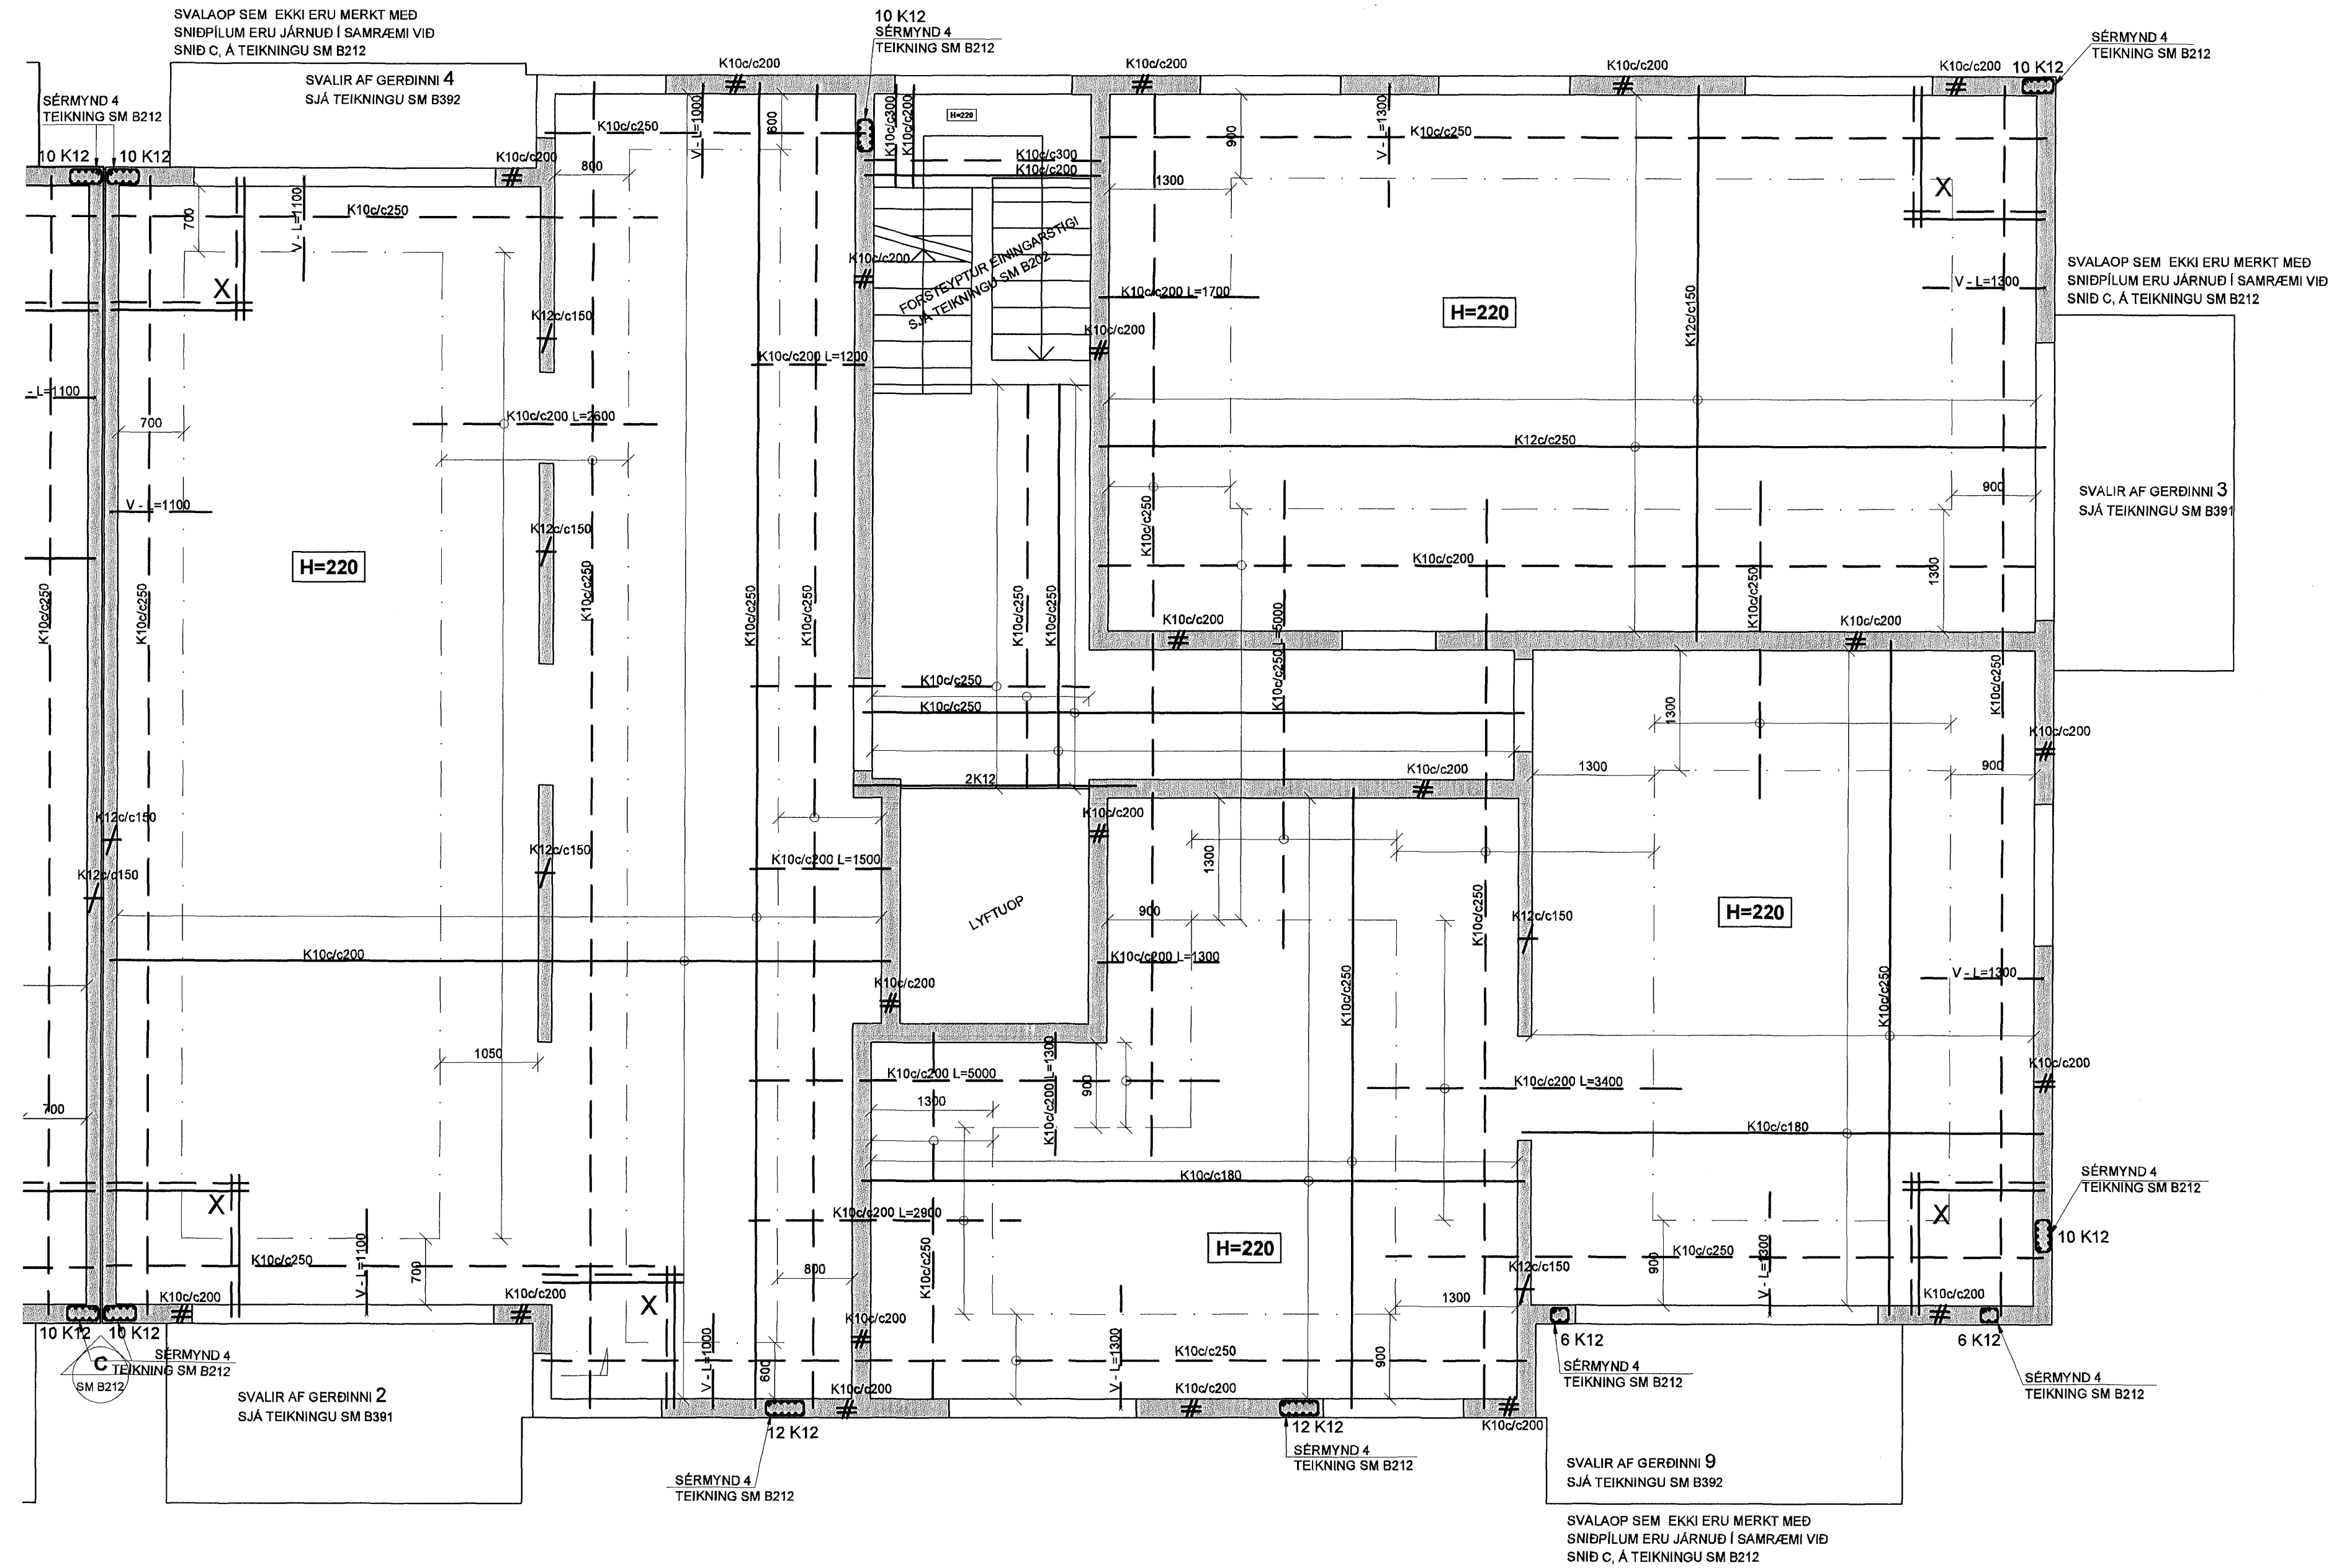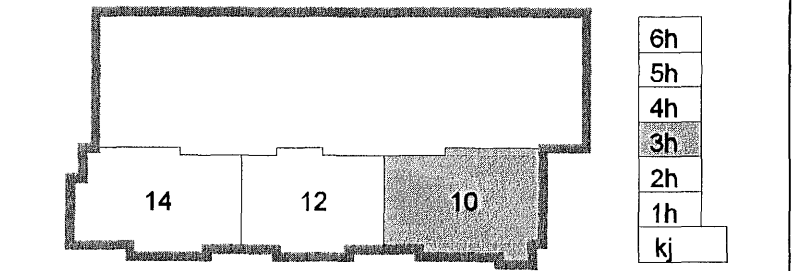

Útg. Dags. Skýring Hannad/Yfirfarið

VSB
 VERKFRÆÐISTOFA

BÆJARHRAUN 20 - 220 HAFNARFJÖRÐUR - KENNIT. 710796-2896
 vab@vsb.is Sími 585 8600 Fax 585 8610 www.vsb.is

Aritun sérhönnuðar					
Ejóm Gústafsson Kt. 180550 4889					
Verkefni: SKIPALÓN 10-14 HAFNARFIRÐI					
Verktíðni: BURÐARVIRKI VEGGIR OG PLATA FYRIR 3.HÆÐ HÚSS NR. 10 GRUNNMÝND					
Hannad	Teiknað	Yfirfarið	Kvarði	Síða	
BG	GD		1:50	/ A1	-
Dags.	Verkefni	Teikning		Utgáfa	
17.08.2007	06730	10 B231		-	