

SKÝRINGAR

PUNKTALÍNA TÁKNAR VEGGI FYRIR OFAN PLÖTU.

MÁLSETNINGAR Á VEGGJUM OFAN PLÖTU ERU GRÓFLEGA MÁLSETTAR VEGNA TENGIJÁRNA. NÁNARI MÁLSETNINGAR Á HURÐUM OG VEGGJUM SJÁ TEIKNINGAR ARKITEKTS.

BENDING:

- ÚTVEGGIR 200mm MED TVÖFALDRI BENDINGU K10 c/c 200 Í BÁÐAR ÁTTIR #
- INNVEGGIR 200mm MED TVÖFALDRI BENDINGU K10 c/c 200 Í BÁÐAR ÁTTIR #
- INNVEGGIR 150mm MED EINFALDRI BENDINGU K12 c/c 150 Í BÁÐAR ÁTTIR +
- TENGIJÁRN UPP Í VEGGI 5 HÆÐAR STANDA MINNST 500 mm UPP ÚR PLÖTU

Í ALLA 200mm VEGGENDA OG KRINGUMK ÖLL OP KOMI 2K16 BUNDINN Í LYKKJUR
 Í ALLA 150mm VEGGENDA OG KRINGUM ÖLL OP KOMI 2K12 BUNDINN Í LYKKJUR
 LYKKJUR K10 c/c 500

LÍNA SEM AG SÝNIR MÖRK EFRIBENDINGU. JÁRN SKAL ALLTAF SKEYTILENGD ÚT FYRIR MÖRK EFRIBENDINGAR


- # — JÁRN BENDING Í HORN PLÖTU
- X || 7 K10 c/c 200 Í BÁÐAR BRÚNIR OG BÁÐAR ÁTTIR. L=1500
- V - L=1200 - VINKILL K10 c/c 180. L-BREYTILEG:500 VINKILL GENGUR ÚR VEGGJUM OG BITUM INN Í LOFTPLÖTUR ALLAN ÚTHRINGINN
- : : — L-LYKKJUR: STANDA SKEYTILENGD UPP FYRIR EFRIBRÚN PLÖTU OG BINDAST Í NEDRI JÁRN PLÖTU

KÓTAR - SJÁ TEIKNINGU ARKITEKTS

TILVÍSANIR:

- ALMENNAR SKÝRINGAR: SJÁ BL.NR.06730-B000
- MÁLSETNINGAR Á VEGGJUM: TEIKNING ARKITEKTS
- GÖT Í PLÖTUM OG VEGGJUM: SJÁ TEIKNINGU LAGNAHÖNNUÐA

BROTPOLSFLOKKUR STEYPU C25

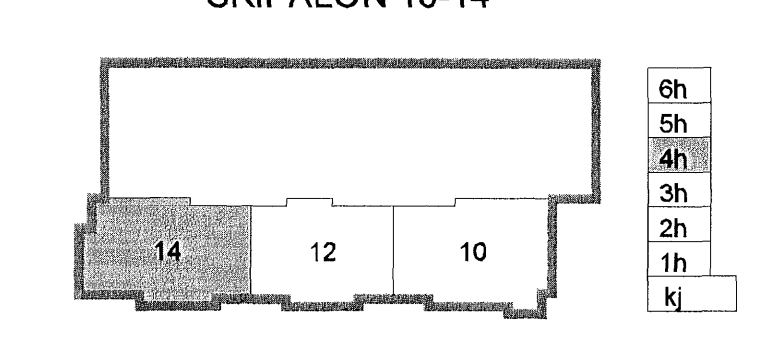

Útg. Dags. Skýring Hanna Þýfirarið



BÆJARHRAUN 20 · 220 HAFNARFJÖRÐUR · KENNIT. 710796-2899
 vsb@vsb.is · Sími 585 8600 · Fax 585 8610 · www.vsb.is

Áritun sérhönnuðar Björn Guðstafsson Kt: 180550 4889

Verkefni: SKIPALÓN 10-14 HAFNARFIRÐI

Verkið: BURÐARVIRKI VEGGIR OG PLATA YFIR 4.HÆÐ HÚSS NR. 14 GRUNNMYND

| | | | | | |
|-----------|------------|--------------------|-----------------|-----------|---------|
| Hannad BG | Teiknad GD | Yfirfarið Verkefni | Kvarði Teikning | Síða / A1 | Útgáfa |
| | | | 1:50 | | |
| Dags. | 17.08.2007 | Verkefni | 06730 | Teikning | 14 B241 |