

**SKÝRINGAR**

PUNKTALÍNA TÁKNAR VEGGI FYRIR OFAN PLÖTU.

MÁLSETNINGAR Á VEGGJUM OFAN PLÖTU ERU GRÓFLEGA MÁLSETTAR VEGNA TENGIJÁRNA. NÁNARI MÁLSETNINGAR Á HURÐUM OG VEGGJUM SJÁ TEIKNINGAR ARKITEKTS.

**BENDING:**

- ÚTVEGGIR 200mm MÆD TVÓFALDRI BENDINGU K10 c/c 200 Í BÁÐAR ÁTTIR #
- INNVEGGIR 200mm MÆD TVÓFALDRI BENDINGU K10 c/c 200 Í BÁÐAR ÁTTIR #
- INNVEGGIR 150mm MÆD EINFALDRI BENDINGU K12 c/c 150 Í BÁÐAR ÁTTIR +

TENGIJÁRN UPP Í VEGGI 6 HÆÐAR STANDA MINNST 500 mm UPP ÚR PLÖTU

Í ALLA 200mm VEGGENDA OG KRINGUMK ÖLL OP KOMI 2K16 BUNDINN Í LYKKJUR

Í ALLA 150 mm VEGGENDA OG KRINGUM ÖLL OP KOMI 2K12 BUNDINN Í LYKKJUR

LYKKJUR K10 c/c 500

LÍNA SEM AÐ SÝNIR MÖRK EFRIBENDINGU. JÁRN SKAL ALLTAF SKEYTILENGD ÚT FYRIR MÖRK EFRIBENDINGAR

- #— JÁRNABENDING Í HORN PLÖTU
- X || 7 K10 c/c 200 Í BÁÐAR BRÚNIR OG BÁÐAR ÁTTIR. L=1500
- V-L-1200- VINKILL K10 c/c 180, L=BREYTILEG=500 VINKILL GENGUR ÚR VEGGJUM OG BITUM INN Í LOFTPLÖTUR ALLAN ÚTHRINGINN
- U-LYKKJUR: STANDA SKEYTILENGD UPP FYRIR EFRIBRÚN PLÖTU OG BINDAST Í NEDRI JÁRN PLÖTU

KÓTAR - SJÁ TEIKNINGU ARKITEKTS

**TILVÍSANIR:**


ALMENNAR SKÝRINGAR: SJÁ BL.NR.06730-B000

MÁLSETNINGAR Á VEGGJUM: TEIKNING ARKITEKTS

GÖT Í PLÖTUM OG VEGGJUM: SJÁ TEIKNINGU LAGNAHÖNNUÐA

**BROTÞOLFLOKKUR STEYPU C25**

SKIPALÓN 10-14

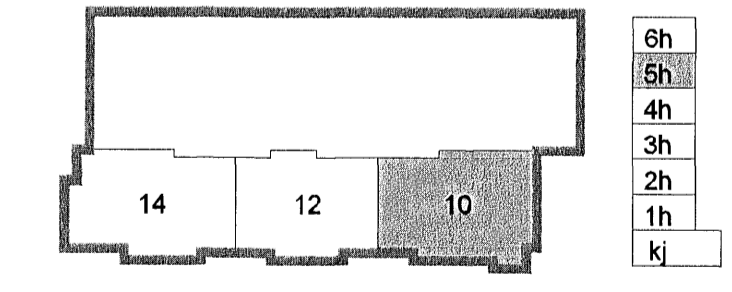

Útg. Dags. Skýring Hannað/Yfirfarir

**VSB**  
VERKFRÆÐISTOFA

BÆJARHRAUN 20 · 220 HAFNARFJÖRÐUR · KENNIT. 710796-2899  
vsb@vsb.is · Sími 585 8600 · Fax 585 9610 · www.vsb.is

Aritun sérhönnuðar  
Björn Guðafsson Kt: 180550 4889

Verkefni: SKIPALÓN 10-14 HAFNARFIRÐI

Verkefni: BURÐARVIRKI VEGGIR OG PLATA YFIR 5.HÆÐ HÚSS NR. 10 GRUNNMÝND

Hannað BG	Teiknað GD	Yfirfarir	Kvarði 1:50	/ A1	Síða -
Dags. 17.08.2007	Verkefni 06730	Teikning 10 B251			Utgáfa -