

Bygginguáttal HAFNARFIRÐI  
 19 FEB 2008  
 VSB

**SKÝRINGAR**

PUNKTALINÁ TÁKNAR VEGGI FYRIR OFAN PLÖTU.

MÁLSETNINGAR Á VEGGJUM OFAN PLÖTU ERU GRÓFLEGA MÁLSETTAR VEGNA TENGIJÁRNA. NÁNARI MÁLSETNINGAR Á HURÐUM OG VEGGJUM SJÁ TEIKNINGAR ARKITEKTS.

**BENDING:**

- ÚTVEGGIR 200mm MED TVÓFALDRI BENDINGU K10 c/c 200 Í BÁÐAR ÁTTIR #
- INNVEGGIR 200mm MED TVÓFALDRI BENDINGU K10 c/c 200 Í BÁÐAR ÁTTIR #
- INNVEGGIR 150mm MED EINFALDRI BENDINGU K12 c/c 150 Í BÁÐAR ÁTTIR +

TENGIJÁRN UPP Í VEGGI 6 HÆÐAR STANDA MINNST 500 mm UPP ÚR PLÖTU

Í ALLA 200mm VEGGENDA OG KRINGUMK ÖLL OP KOMI 2K16 BUNDINN Í LYKKJUR  
 Í ALLA 150 mm VEGGENDA OG KRINGUM ÖLL OP KOMI 2K12 BUNDINN Í LYKKJUR  
 LYKKJUR K10 c/c 500

LÍNA SEM AD SÝNIR MÖRK EFRIBENDINGU. JÁRN SKAL ALLTAF SKEYTILENGD ÚT FYRIR MÖRK EFRIBENDINGAR

- # JÁRNABENDING Í HORN PLÖTU  
 7 K10 c/c 200 Í BÁÐAR BRUNIR OG BÁÐAR ÁTTIR. L=1500
- V - L=1200 VINKILL K10 c/c 180, L=BREYTILEGx500 VINKILL GENGUR ÚR VEGGJUM OG BITUM INN Í LOFTPLÖTUR ALLAN ÚTHRINGINN
- U-LYKKJUR: STANDA SKEYTILENGD UPP FYRIR EFRIBRUN PLÖTU OG BINDAST Í NEDRI JÁRN PLÖTU

KÓTAR - SJÁ TEIKNINGU ARKITEKTS

**TILVÍSANIR:**



ALMENNAR SKÝRINGAR: SJÁ BL.NR.06730-B000

MÁLSETNINGAR Á VEGGJUM: TEIKNING ARKITEKTS

GÓT Í PLÖTUM OG VEGGJUM: SJÁ TEIKNINGU LAGNAHÖNNUDA

**BROTÞÓLSFLOKKUR STEYPU C25**

**SKIPALÓN 10-14**

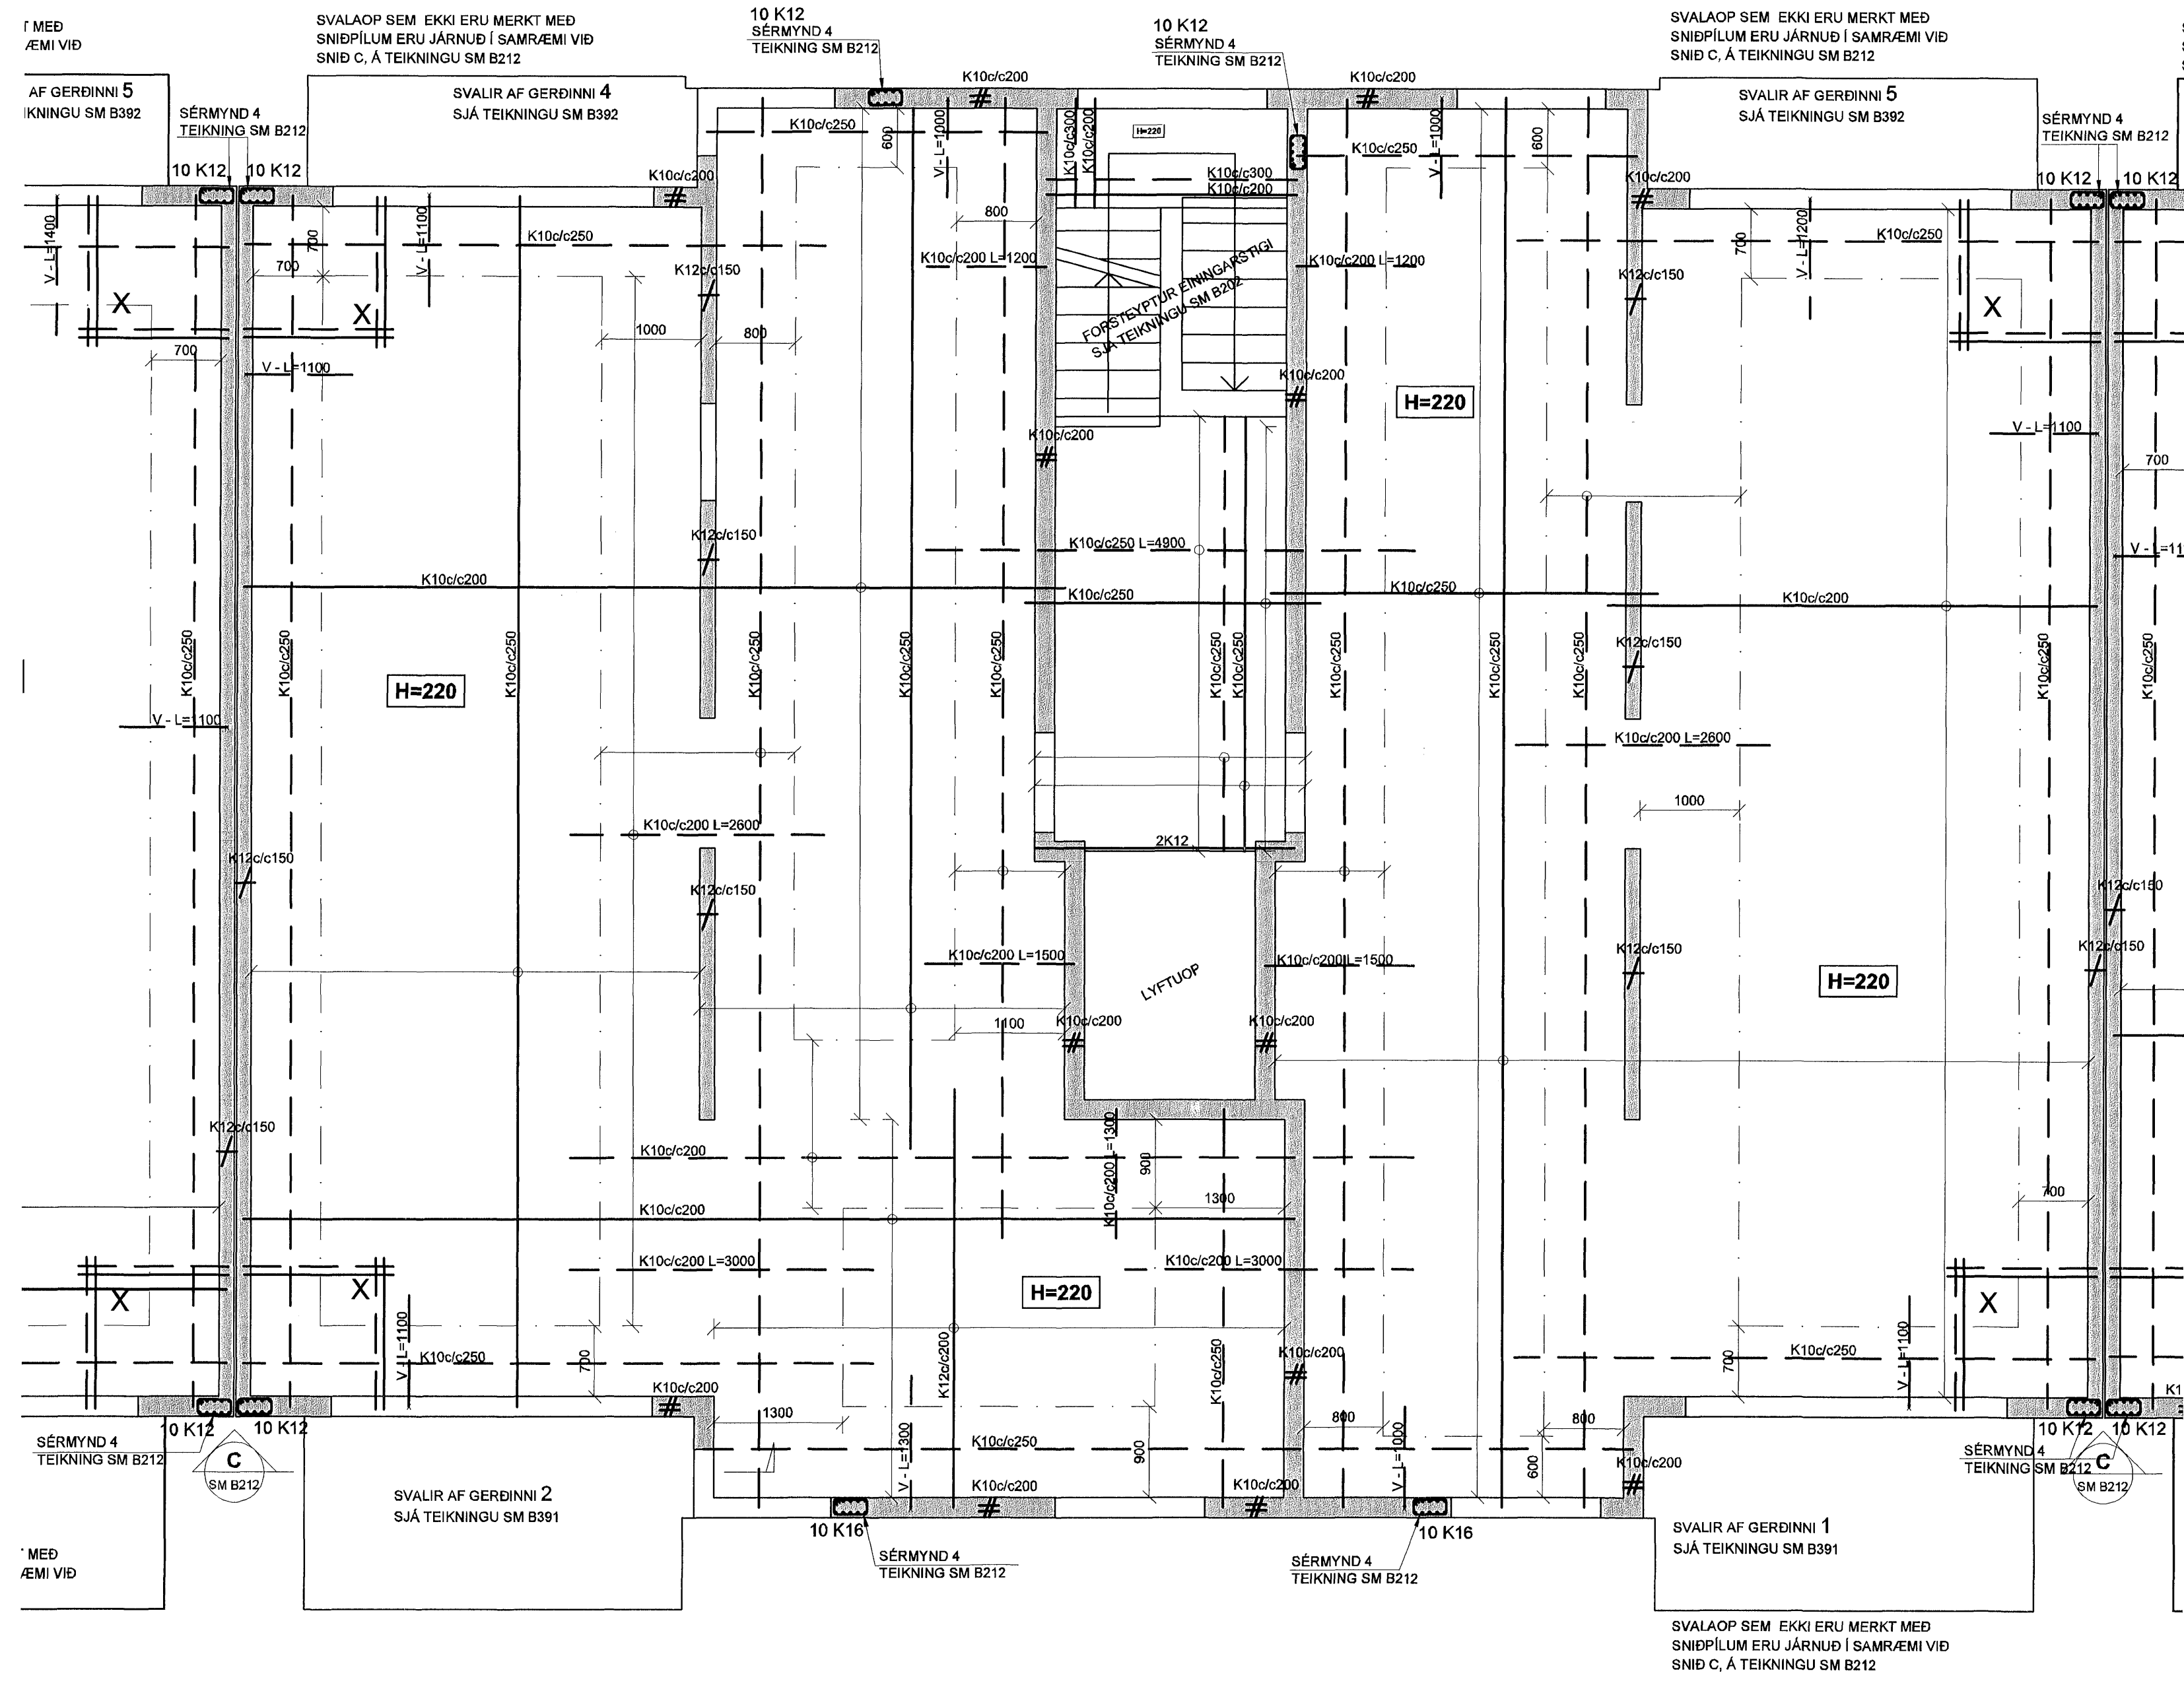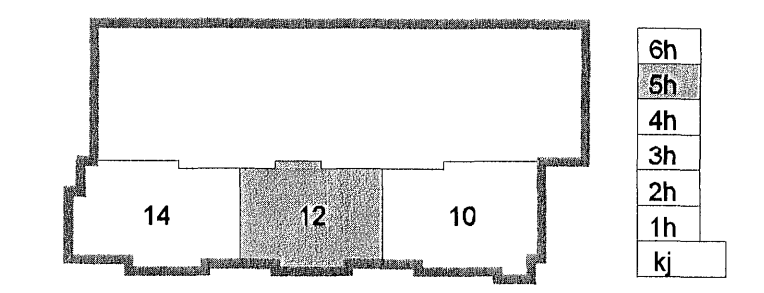

Útg. Dags. Skýring Hannas/Yfirfarir



VERKFRÆÐISTOFA

BÆJARHRAUN 20 - 220 HAFNARFJÓRÐUR - KENNIT. 710796-2899  
 vab@vab.is Sími 585 8000 Fax 585 8610 www.vab.is

Artun sérhönnuðar  
 Björn Guðafsson Kt: 180550 4889

Verkhelti  
 SKIPALÓN 10-14  
 HAFNARFIRÐI

Verkhelti  
 BURÐARVIRKI  
 VEGGI OG PLATA YFIR 5.HÆÐ HÚSS NR. 12  
 GRUNNMYND

Hannað BG Teiknað GD Yfirfarir Kvartí 1:50 / A1 Síða -

Dags. 17.08.2007 Verkefni 06730 Teikning 12 B251 Útgáfa -