


Býgingufullnúi Hafnarfirðar
Alfreik Þann
19 FEB. 2008

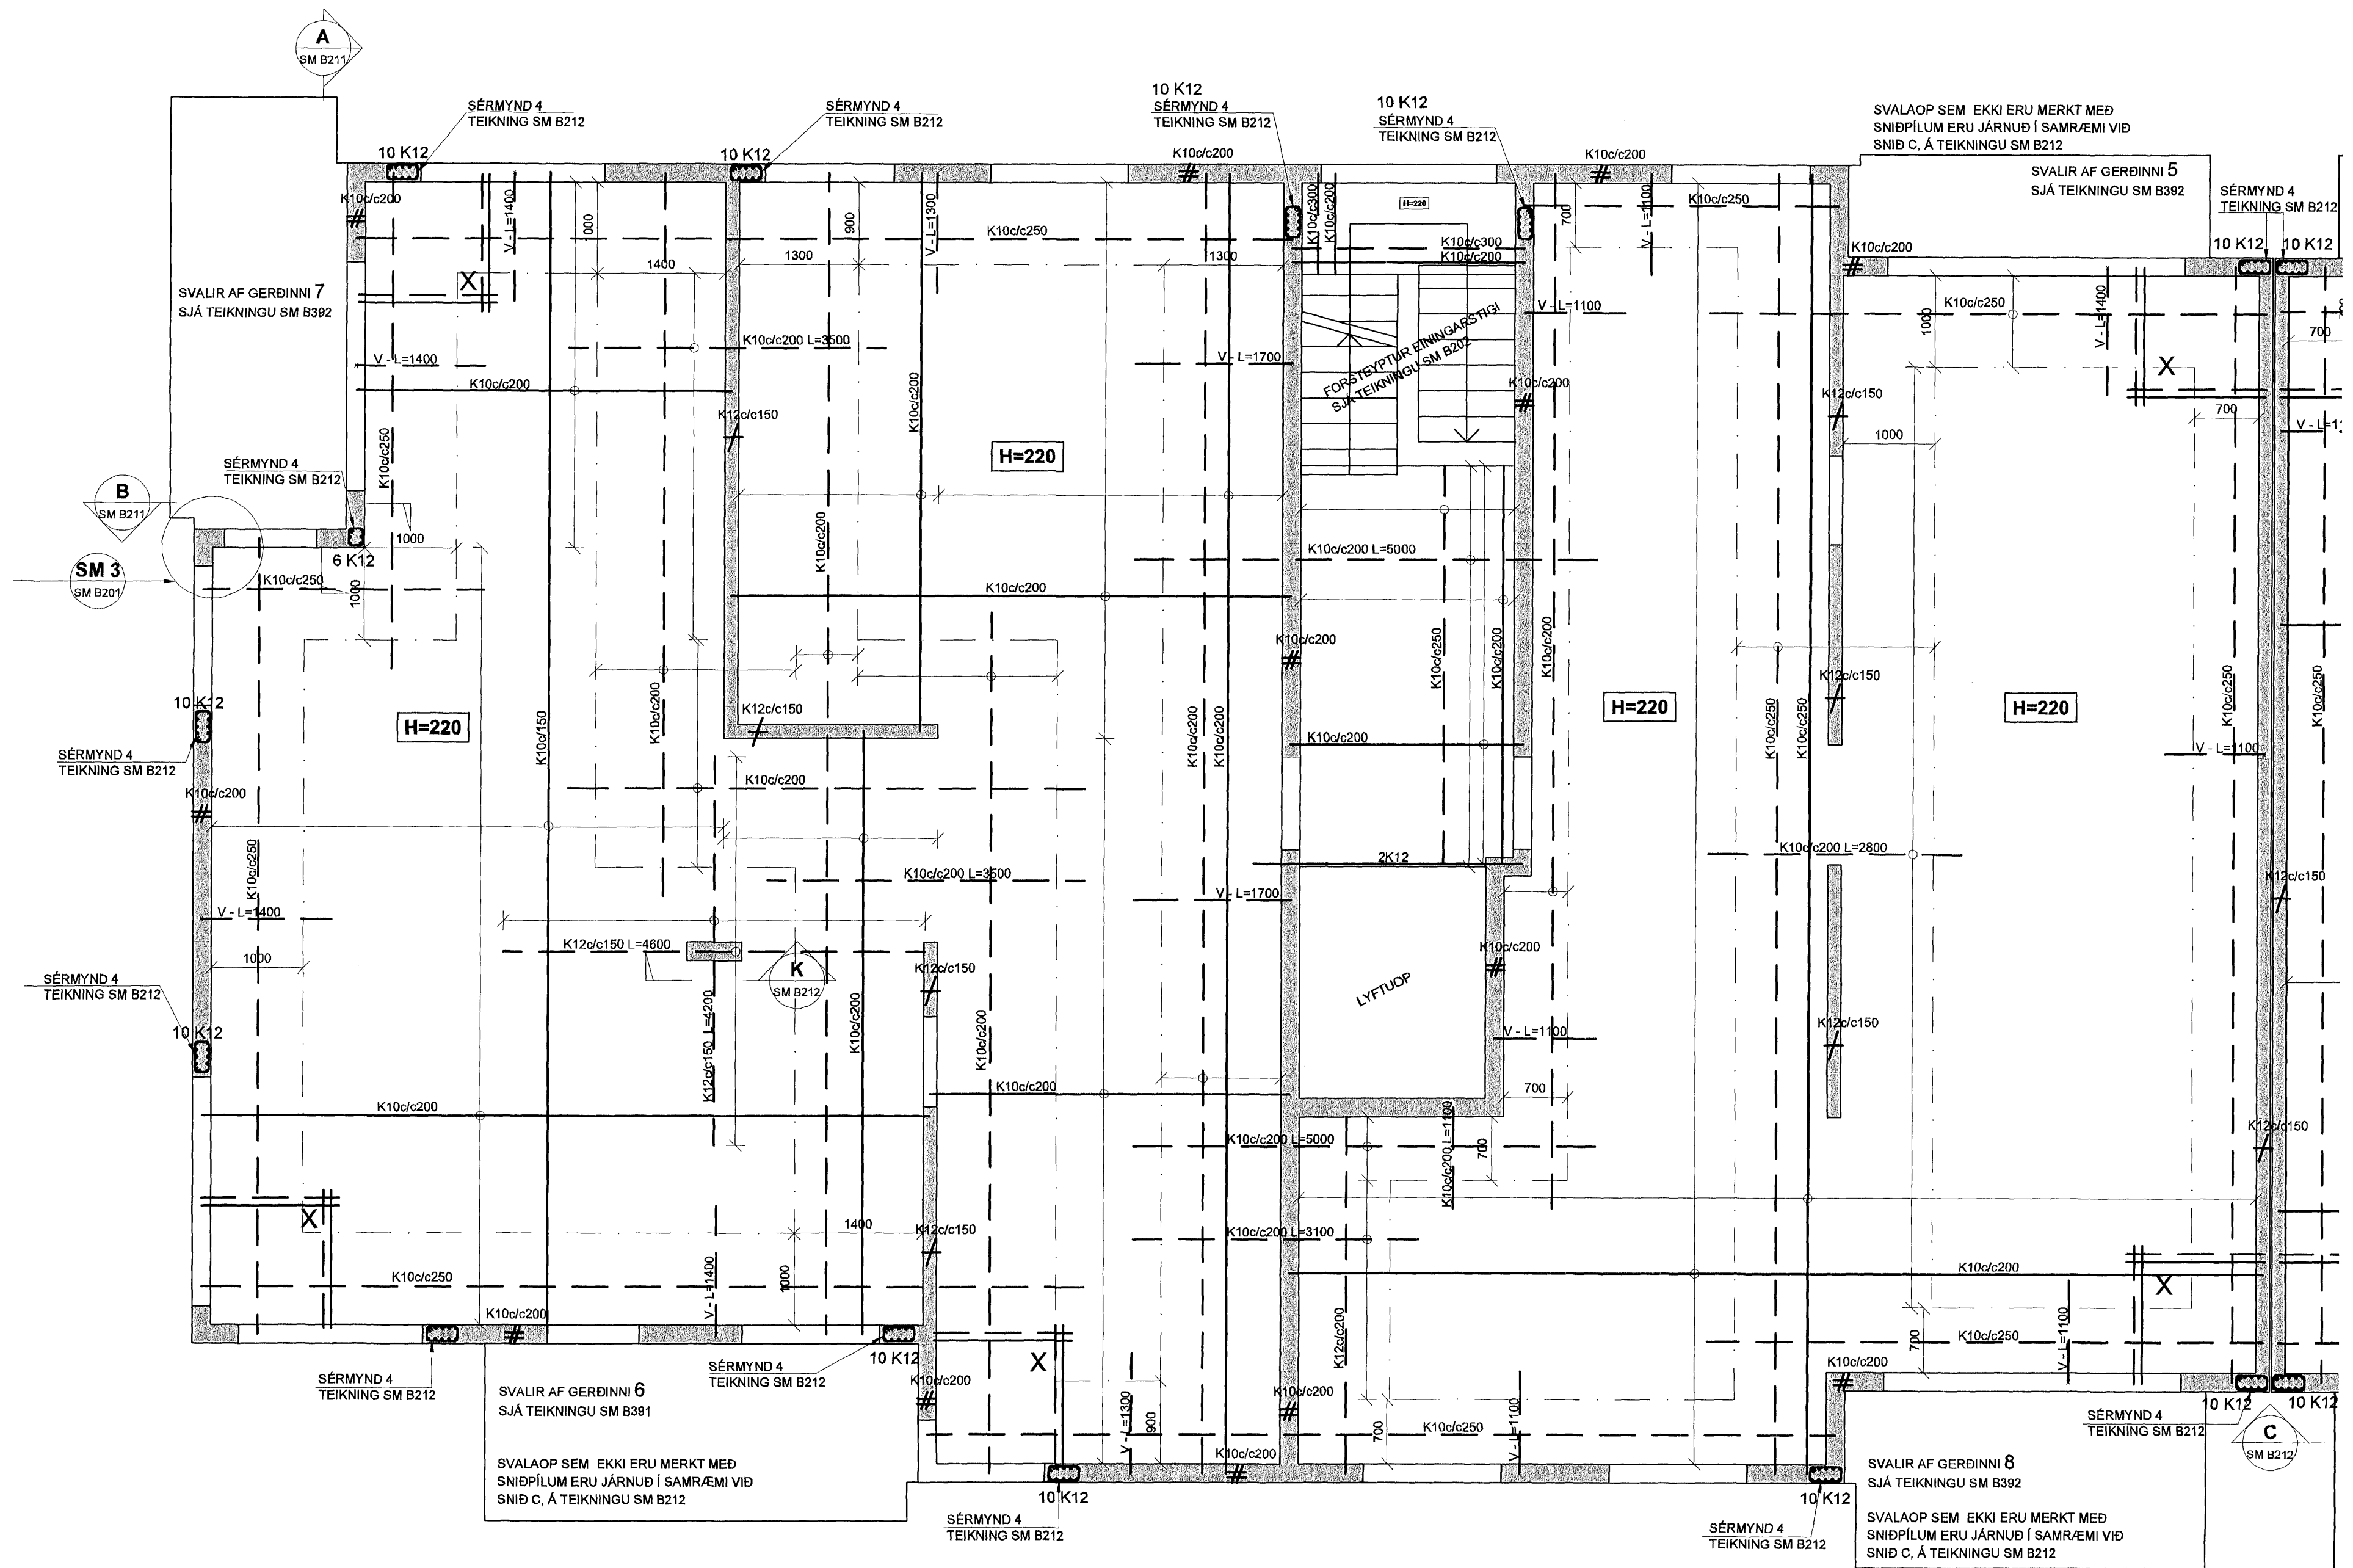

SKÝRINGAR

PUNKTALÍNÁ TÁKNAR VEGGI FYRIR OFAN PLÖTU.

MÁLSETNINGAR Á VEGGJUM OFAN PLÖTU ERU GRÓFLEGA MÁLSETTAR VEGNA TENGUJÁRNA. NÁNARI MÁLSETNINGAR Á HURÐUM OG VEGGJUM SJÁ TEIKNINGAR ARKITEKTS.

BENDING:

- ÚTVEGGIR 200mm MED TVÓFALDRI BENDINGU K100/c200 #
 - K10 c/c 200 Í BÁÐAR ÁTTIR #
 - INNVEGGIR 200mm MED TVÓFALDRI BENDINGU K100/c200 #
 - K10 c/c 200 Í BÁÐAR ÁTTIR #
 - INNVEGGIR 150mm MED EINFALDIR BENDINGU K120/c150 +
 - K12 c/c 150 Í BÁÐAR ÁTTIR +
- TENGUJÁRN UPP Í VEGGI 6 HÆÐAR STANDA MINNST 500 mm UPP ÚR PLÖTU

Í ALLA 200mm VEGGENDA OG KRINGUMK ÖLL OP KOMI 2K16 BUNDINN Í LYKKJUR
 Í ALLA 150 mm VEGGENDA OG KRINGUM ÖLL OP KOMI 2K12 BUNDINN Í LYKKJUR
 LYKKJUR K10 c/c 500

LÍN SEM AD SÝNIR MÖRK EFRIBENDINGU. JÁRN SKAL ALLTAF SKEYTILENGD ÚT FYRIR MÖRK EFRIBENDINGAR

JÁRNABENDING Í HORN PLÖTU
 7 K10 c/c 200 Í BÁÐAR BRÚNIR OG BÁÐAR ÁTTIR. L=1500

V-L=1200 VINKILL K10 c/c 180, L=BREYTTILEG \times 500
 VINKILL GENGUR ÚR VEGGJUM OG BITUM INN Í LOFTPLÖTUR ALLAN ÚTHRINGINN

U-LYKKJUR: STANDA SKEYTILENGD UPP FYRIR EFRIBRÚN PLÖTU OG BINDAST Í NEDRI JÁRN PLÖTU

KÓTAR - SJÁ TEIKNINGU ARKITEKTS

TILVÍSANIR:


ALMENNAR SKÝRINGAR: SJÁ BL.NR.06730-B000

MÁLSETNINGAR Á VEGGJUM: TEIKNING ARKITEKTS

GÖT Í PLÖTUM OG VEGGJUM: SJÁ TEIKNINGU LAGNAHÖNNUDA

BROTPOLSFLOKKUR STEYPU C25

SKIPALÓN 10-14

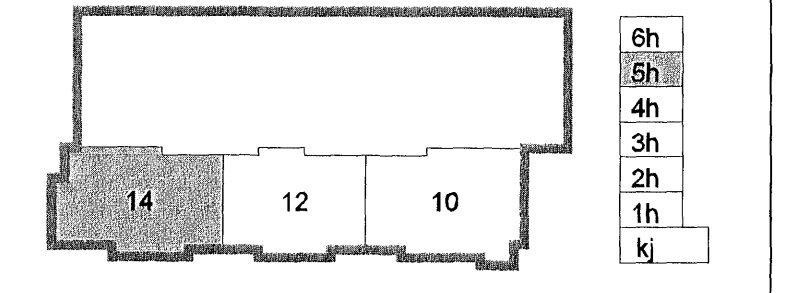

Útg. Dags. Skýring Hannab/Yfirfarir

VSB
VERKFRÆÐISTOFA

BÆJARHRAUN 20 · 220 HAFNARFJÖRDUR · KENNIT. 710796-2869
 vsb@vsb.is · Sími 585 8600 · Fax 585 8610 · www.vsb.is

Áritun sértönnuvar
 Björn Gústafsson Kt: 180550 4889

Verkefni
SKIPALÓN 10-14
HAFNARFIRÐI

Verðmál
 BURÐARVIRKI
 VEGGIR OG PLATA YFIR 5.HÆÐ HÚSS NR. 14
 GRUNNMYND

Hannað BG	Teiknað GD	Yfirfarir	Kvarði 1:50	/ A1	Síða -
Dags 17.08.2007	Verkefni 06730	Teikning 14 B251	Utgáfa		