

Byggingarritun Hálfarjörður
 Afgreitt þann
 19 FEB 2008
 JBS

SKÝRINGAR

PUNKTALÍNA TÁKNAR VEGGI FYRIR OFAN PLÖTU.

MÁLSETNINGAR Á VEGGJUM OFAN PLÖTU ERU GRÓFLEGA MÁLSETTAR VEGNA TENGLJARNA. NÁNARI MÁLSETNINGAR Á HURÐUM OG VEGGJUM SJÁ TEIKNINGAR ARKITEKTS.

BENDING:

ÚTVEGGIR 200mm MEÐ TVÖFALDRI BENDINGU K10 c/c 200 Í BÁÐAR ÁTTIR #

INNVEGGIR 200mm MEÐ TVÖFALDRI BENDINGU K10 c/c 200 Í BÁÐAR ÁTTIR #

INNVEGGIR 150mm MEÐ EINFALDRI BENDINGU K12 c/c 150 Í BÁÐAR ÁTTIR #

TENGLJARN UPP Í VEGGI STANDA MINNST 500 mm UPP ÚR PLÖTU

Í ALLA 200mm VEGGENDA OG KRINGUMK ÖLL OP KOMI 2K16 BUNDINN Í LYKKJUR
 Í ALLA 150 mm VEGGENDA OG KRINGUM ÖLL OP KOMI 2K12 BUNDINN Í LYKKJUR
 LYKKJUR K10 c/c 500

LÍNA SEM AÐ SÝNIR MÖRK EFRIBENDINGU. JÁRN SKAL ALLTAF SKEYTILENGD ÚT FYRIR MÖRK EFRIBENDINGAR

— # — JÁRNABENDING Í HORN PLÖTU
 X || 7 K10 c/c 200 Í BÁÐAR BRÚNIR OG BÁÐAR ÁTTIR. L=1500

- V - L=1200 - VINKILL K10 c/c 180, L=BREYTILEG 500 VINKILL GENGUR ÚR VEGGJUM OG BITUM INN Í LOFTPLÖTUR ALLAN ÚTRINGINN

- : - : - U-LYKKJUR: STANDA SKEYTILENGD UPP FYRIR EFRIBRÚN PLÖTU OG BINDAST Í NEBRI JÁRN PLÖTU

KÓTAR - SJÁ TEIKNINGU ARKITEKTS

TILVÍSANIR:



ALMENNAR SKÝRINGAR: SJÁ BL.NR.06730-B000

MÁLSETNINGAR Á VEGGJUM: TEIKNING ARKITEKTS

GÖT Í PLÖTUM OG VEGGJUM: SJÁ TEIKNINGU LAGNAHÖNNUÐA

BROTÞÓLSFLOKKUR STEYPU C25

SKIPALÓN 10-14

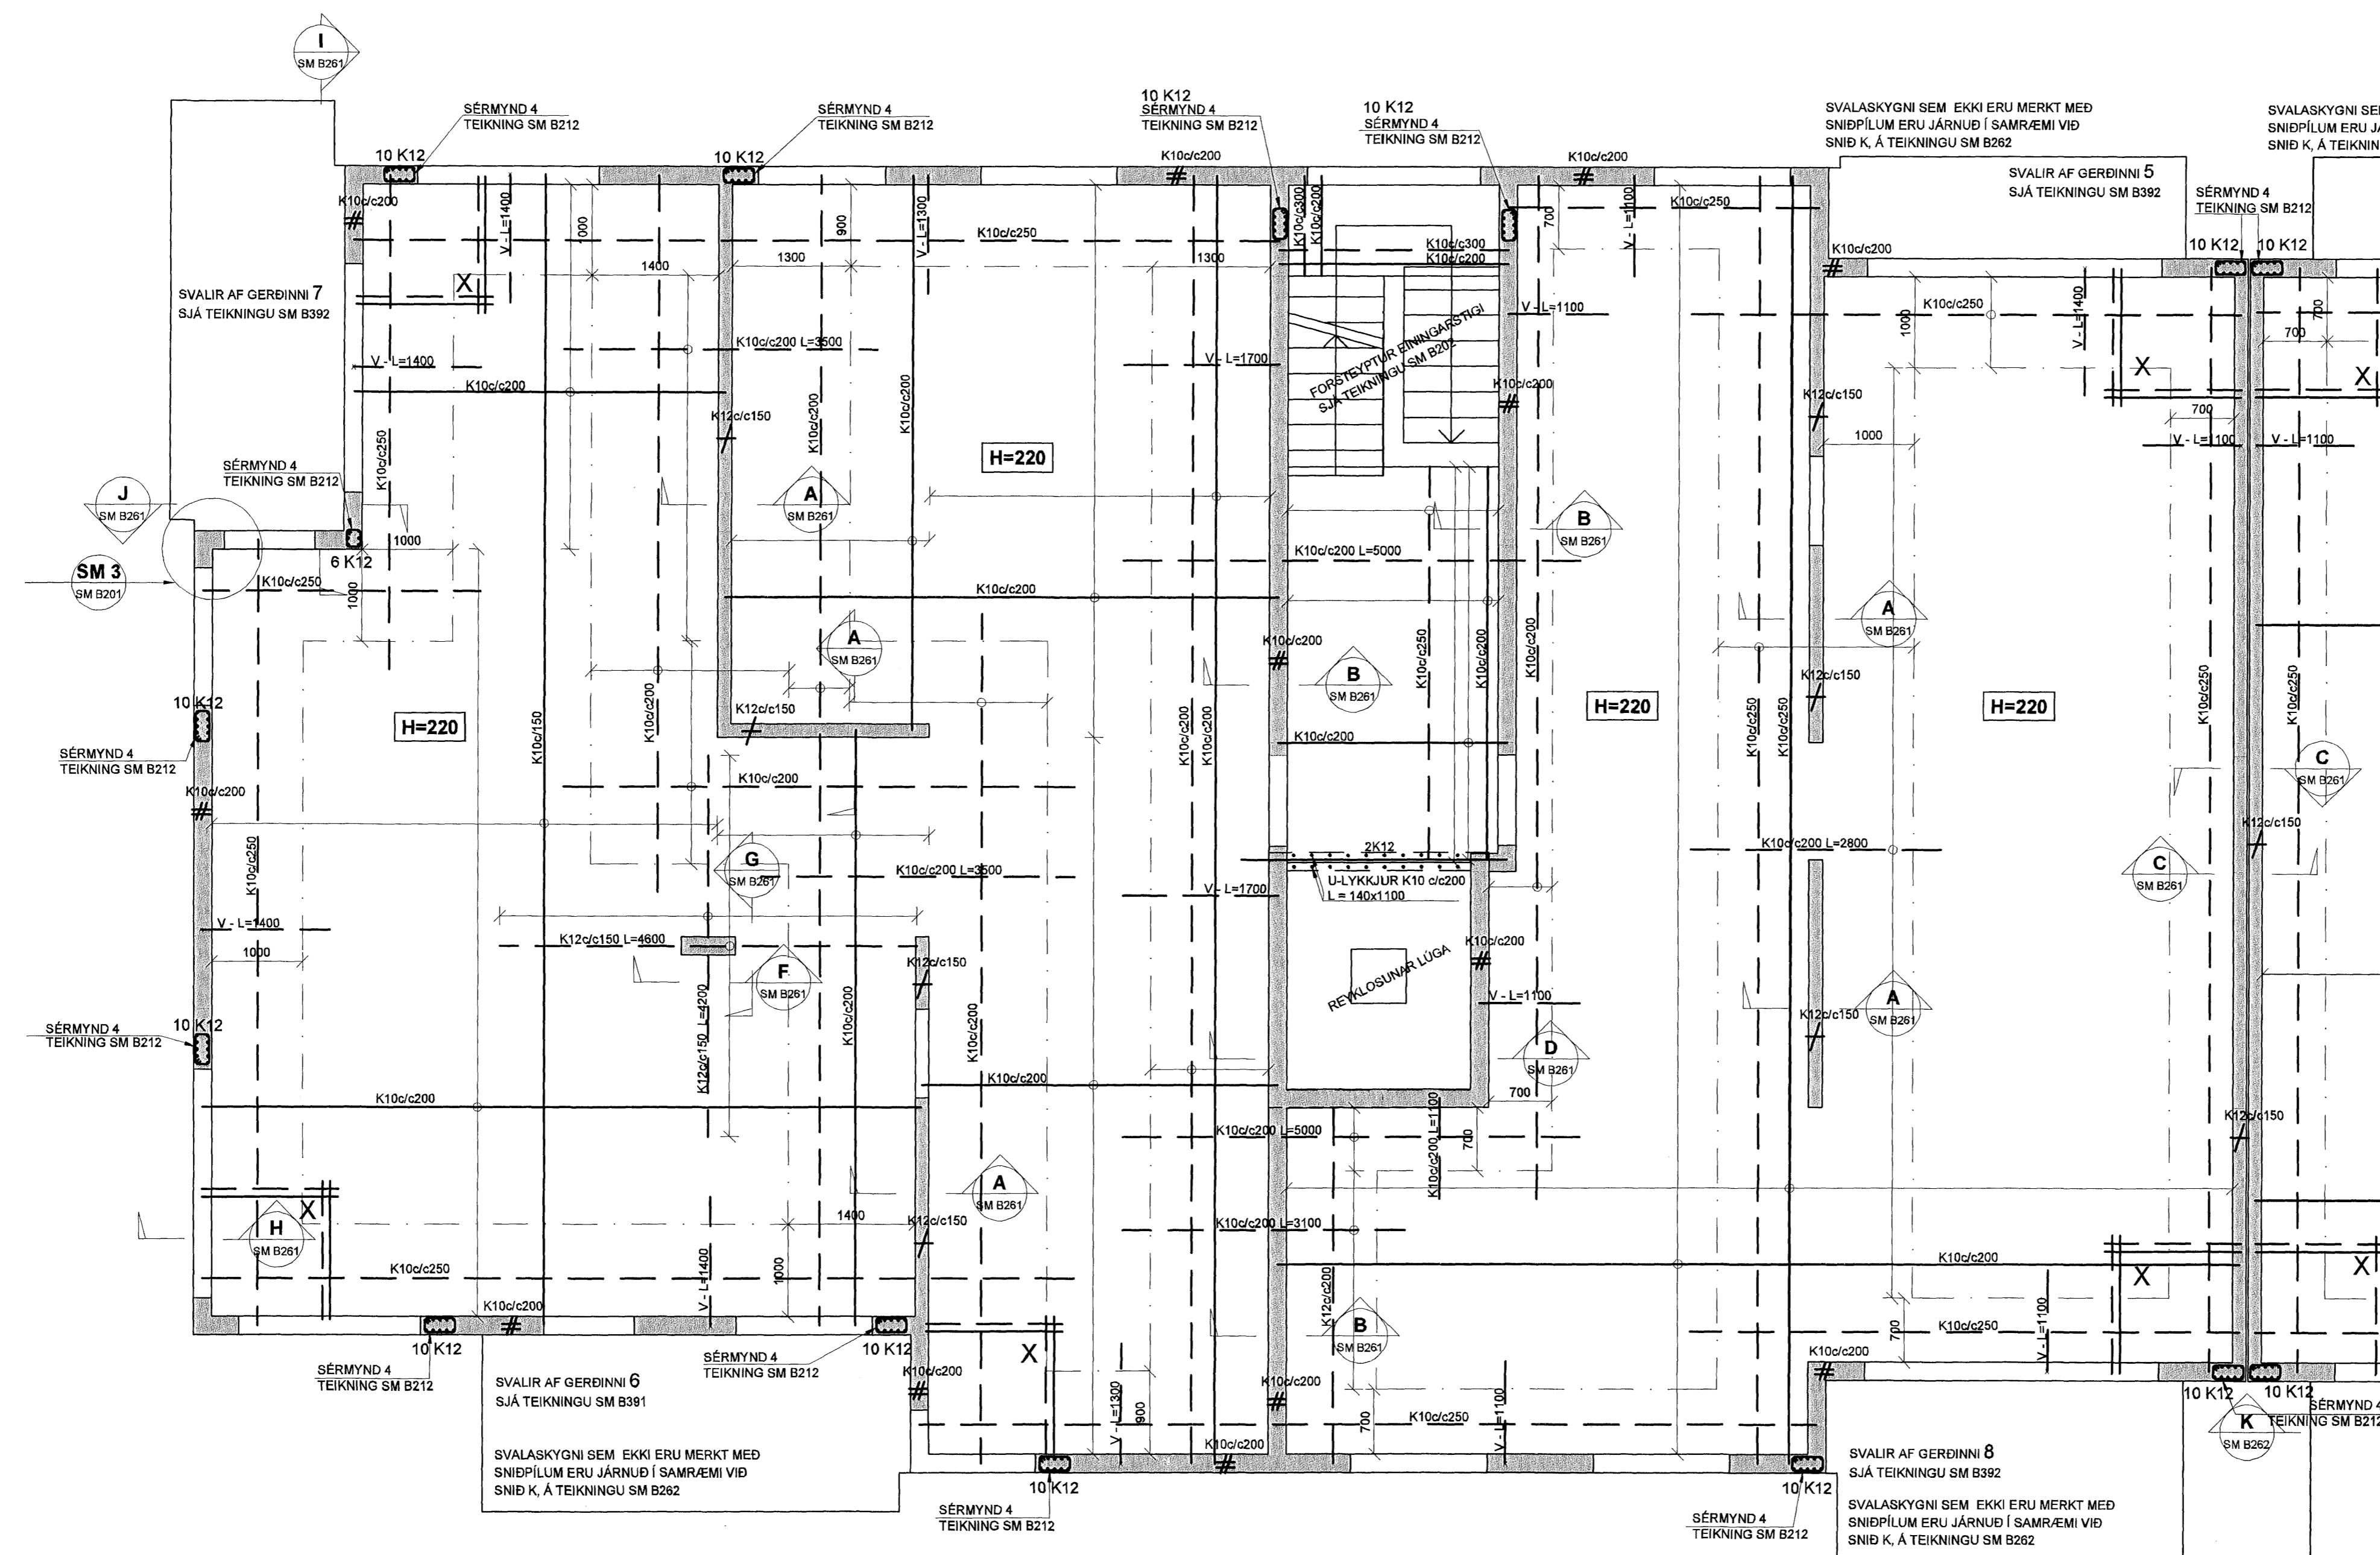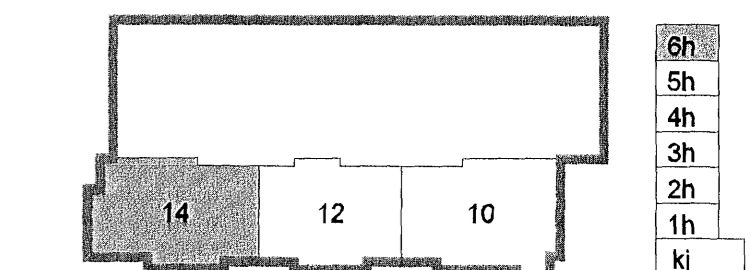

Útg. Dags. Skýring Hannað/Yfirfarir



BÆJARHRAUN 20 · 220 HAFNARFJÖRÐUR · KENNIT. 710796-2899
 vab@vab.is · Sími 585 8600 · Fax 585 8610 · www.vab.is

Aflun sáhönnuðar Björn Guðafsson Kt. 180550 4889

Verkefni: **SKIPALÓN 10-14 HAFNARFIRÐI**

Verkefni: **BURÐARVIRKI VEGGIR OG PLATA YFIR 6.HÆÐ HÚSS NR. 14 GRUNNMYND**

Hannað BG	Teiknað GD	Yfirfarir	Kvarði 1:50	/ A1	Síða -
Dags. 17.08.2007	Verkefni 06730	Teikning 14 B261	Útgáfa -		